


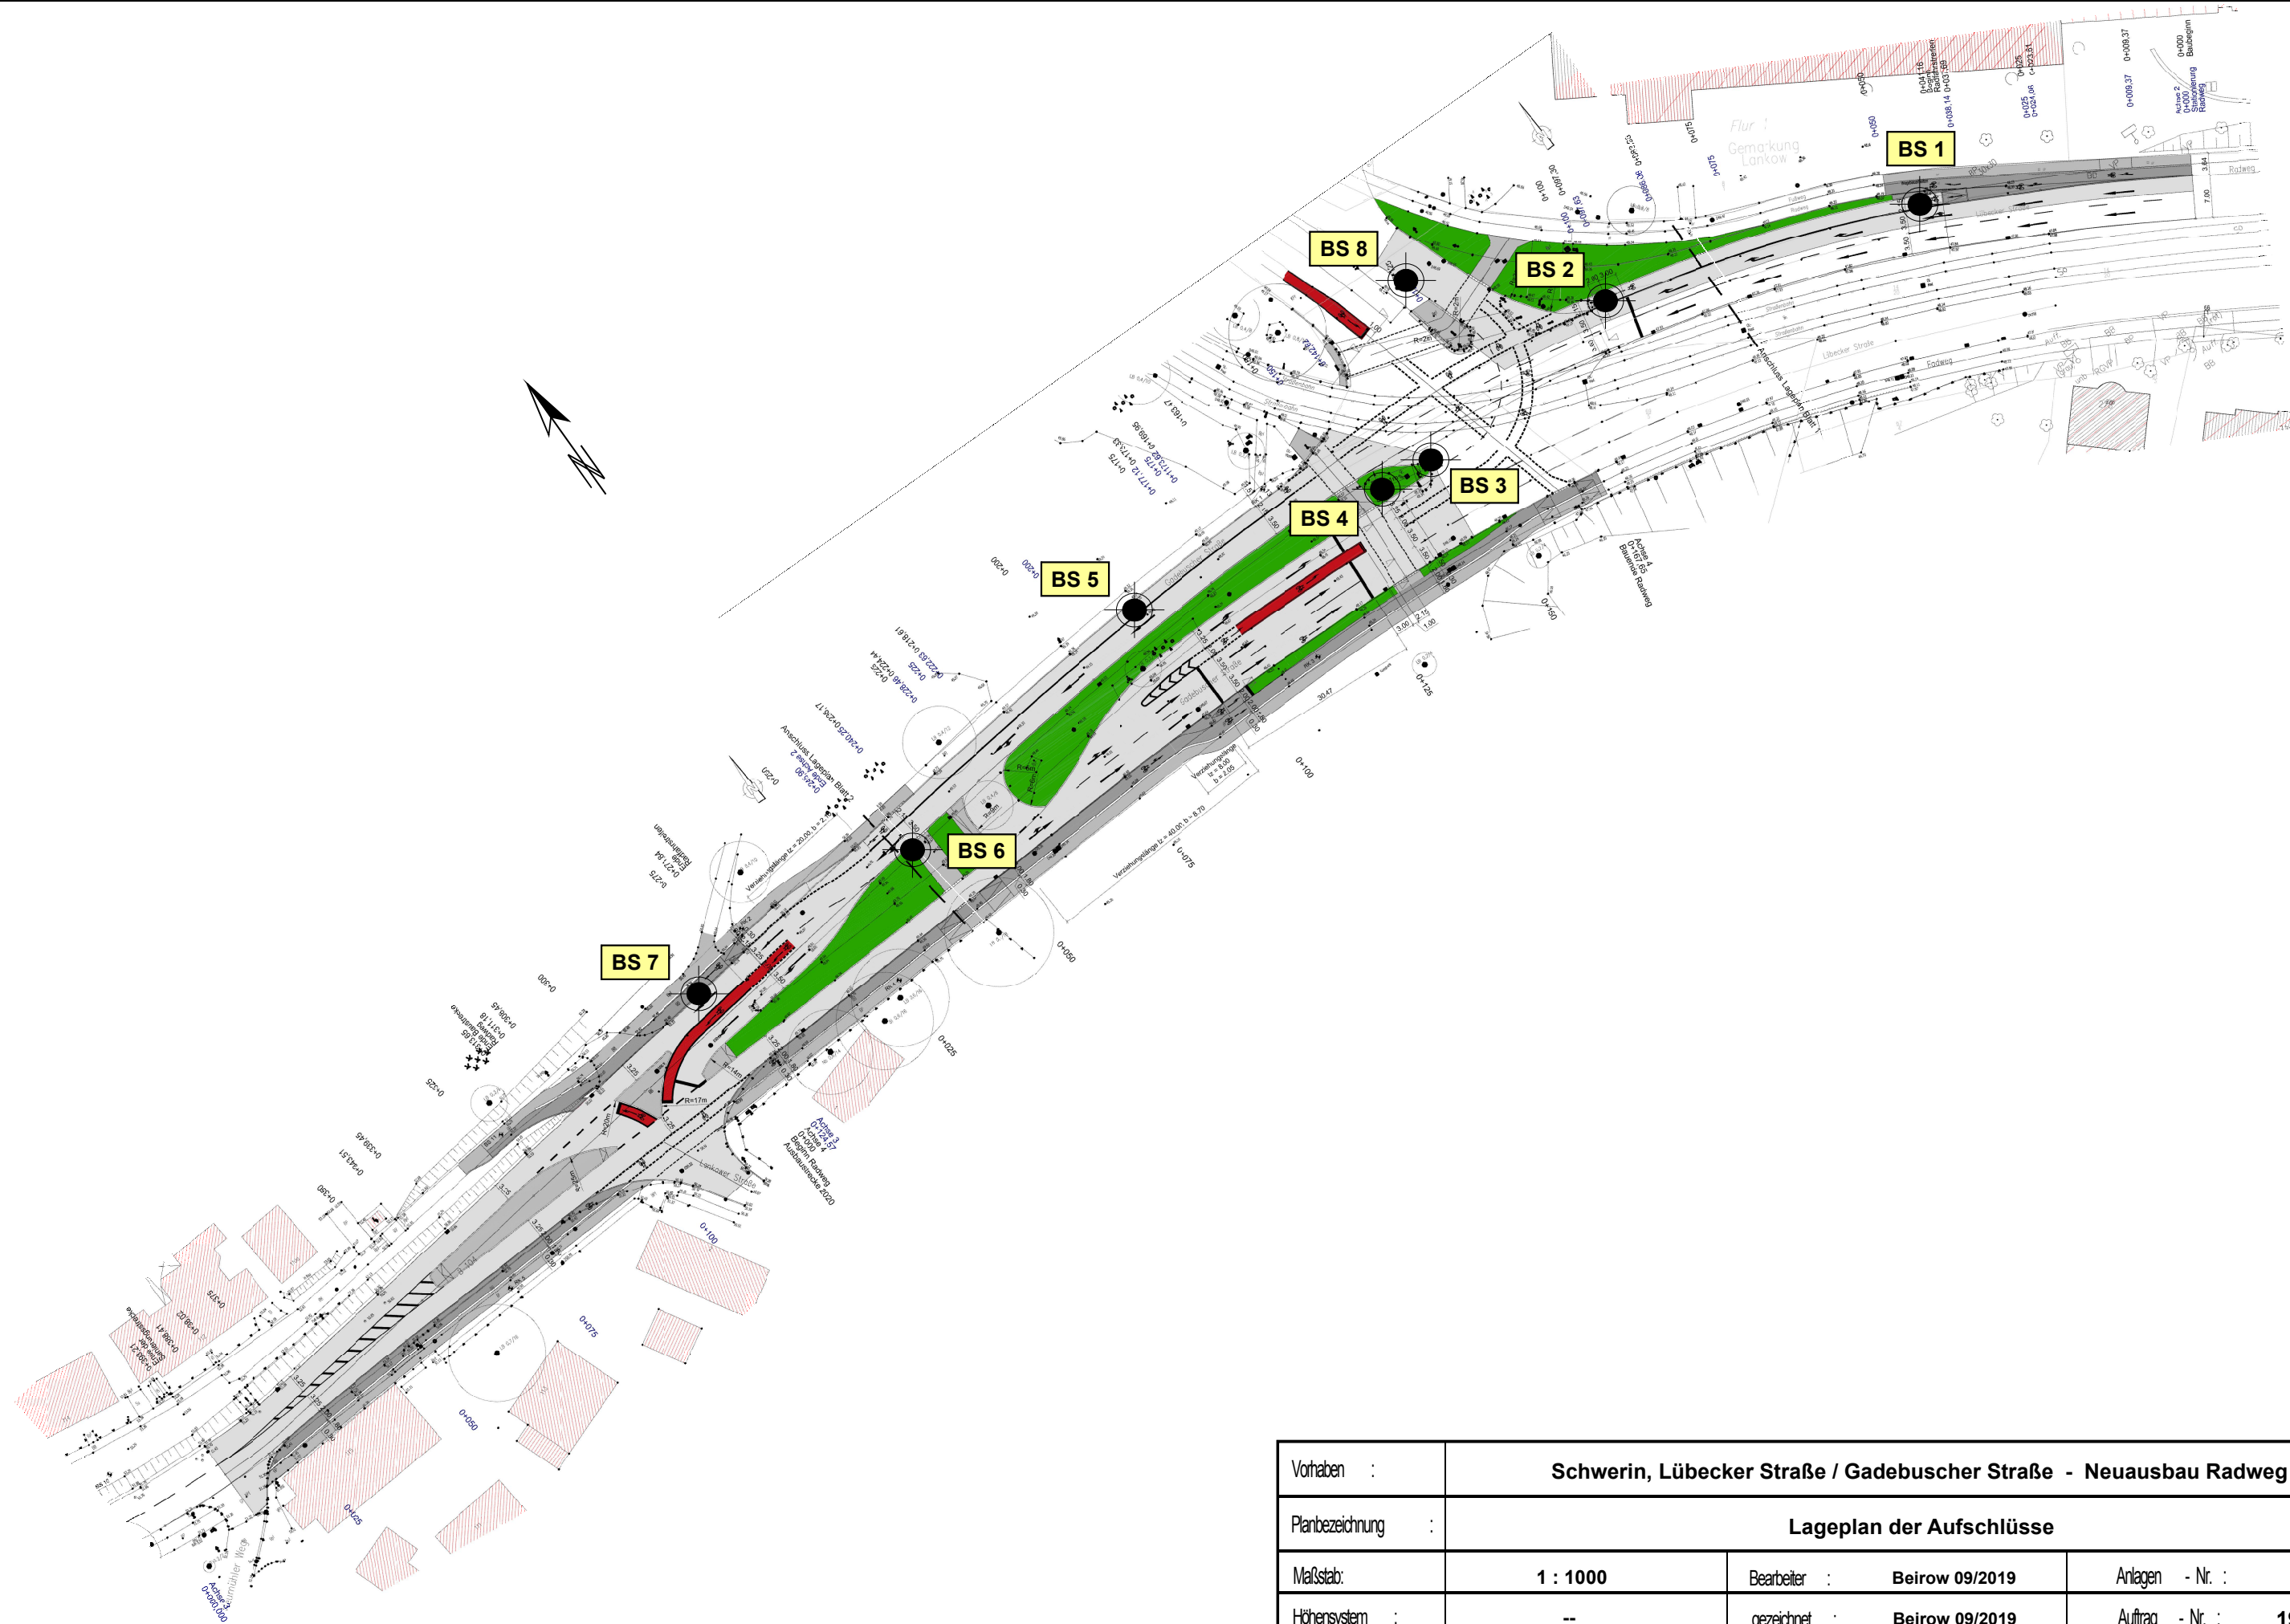

Vorhaben :	Schwerin, Lübecker Straße / Gadebuscher Straße - Neuausbau Radweg		
Planbezeichnung :	Lageplan der Aufschlüsse		
Maßstab:	1 : 1000	Bearbeiter : Beirow 09/2019	Anlagen - Nr. : 2.1
Höhensystem :	--	gezeichnet : Beirow 09/2019	Auftrag - Nr. : 19 276



Ingenieurgesellschaft für Grundbau und Umwelttechnik mbH
 19073 Wittenförden Nordring 12 - Tel.: (0385)6455-10 Fax: (0385)6455-110