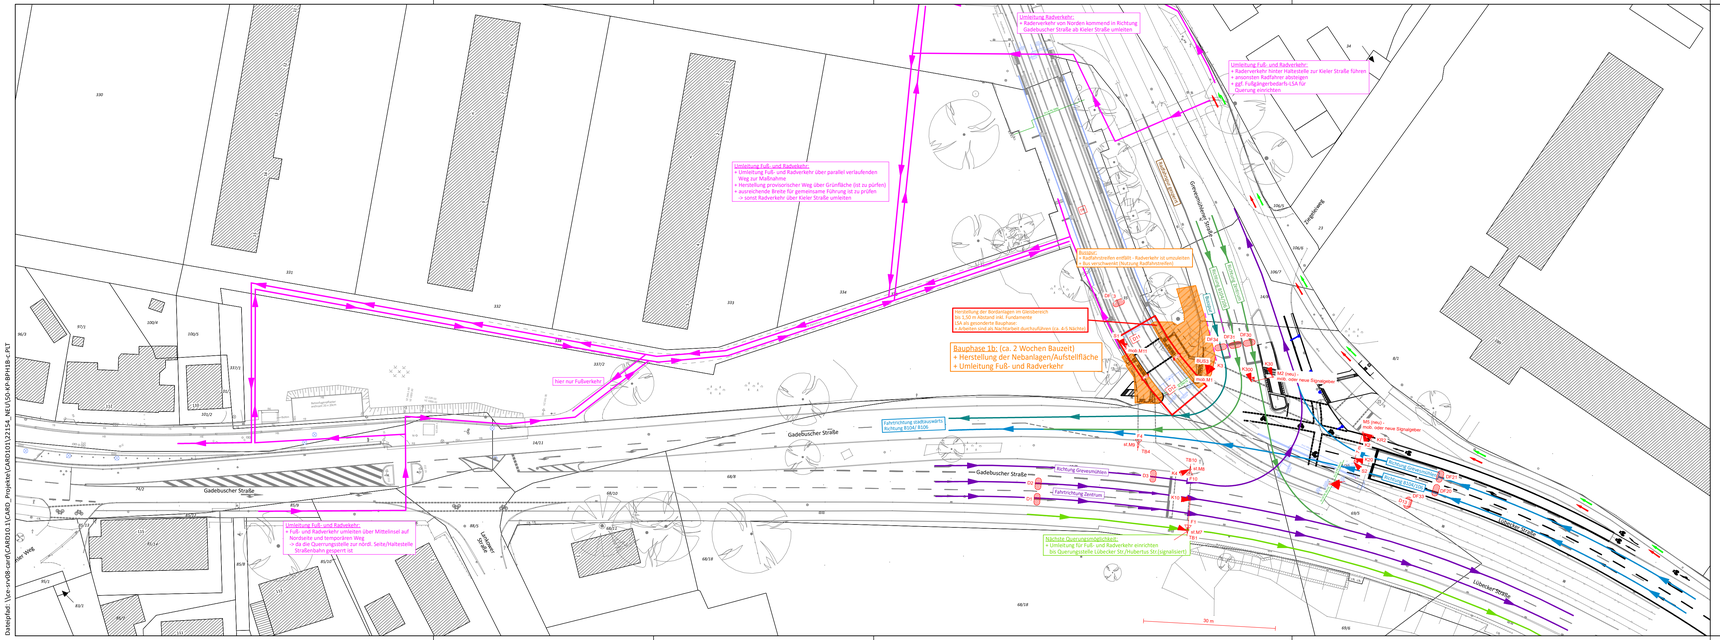

Zeichenerklärung

Bestand / Vermessung

Mauer		Busch		Ortsschild	Gemarkungsgrenze
Zaun	Y 42,00	Geländehöhen		Verkehrschild	Gemeindegrenze
Mauer m. Zaun	42,00	Wasserspiegel		Verkehrsampel	Flurgrenze
Böschung		Zufahrt / Zugang		Haltestelle	Flurstgr. vermarkt
Baum		Holzmast		Leuchte	Flurstgr. unvermarkt
Schaltkasten		Stahlbetonmast		Schacht	
Oberflurhydrant		Merkstein		Polygonpunkt m. Nr.	
Unterflurhydrant	OHV	Hochspannungsltg.		Ortsdurchfahrtsstein	
Fahnenmast		RW - Auslauf		Absenker / Abs	
Denkmal		Straßenablauf		Bestandsvermessung nach Endausbau Straßenbahn	
Gittermast		Schieber	HB	Hochbord	
Höhenbolzen		Hausanschlußventil	TB	Tiefbord	
Sitzbank		Findling	RdB	Rundbord	
Abfallkorb		Richtungsweiser	RaB	Rasenbord	
Hecke		Hinweistafel	FB	Flachbord	

Quelle:
Auszug aus den Geobasisdaten der Niedersächsischen Vermessungs- und Katasterverwaltung © LGLN

Grundplan (ALK)

Planung

Neubau	Abfallkorb	Elektro	Beleuchtung
gppl. Einfahrt / Zugang	Sitzbank	Gas	Drainage
Rückbau	Leuchte	Trinkwasser	SW - Kanal
Zaun	Absenker / Abs	Fernmelde	RW - Kanal
Winkelstütze	HB	Druckrohrleitung	MW - Kanal
Baum	TB	Leerrohr/Schutzrohr	Versorgungstrasse
Straßenablauf	RdB	Fernwärme	Fallrohr
Hecke	RaB		
Mauer	FB		
Poller			

Planung Bauphasen

Markierung	
Baubereich/Baufeld	

Planung Leitungen

Index	Beschreibung	Datum	bearb./gez.
c	Anpassung der Aufstellflächen Grevensmühler Str. und LSA	02.07.2026	LBe / ND
b	Anpassung der Bauzeit	26.05.2026	LBe / ND
a	Erstausgabe	20.05.2026	LBe / ND

Koordinatensystem: GK 4 | Höhensystem: DHH16 (Anpassung Stand Juli)

Ausführungsunterlagenbearbeitung:

Ingenieurgesellschaft
Heidt + Peters mbH
Sprengerstraße 38 c
29223 Celle
Fon 05 51 41 93 88-0
Fax 05 51 41 93 88-88
info@heidt-peters.de

Bad Bevensen, 20. Mai 2026

Heidt + Peters
Die Ingenieure

	Datum	Name
bearbeitet	20.05.2026	L. Behrens
gezeichnet	20.05.2026	N. Dreyer
geprüft		

Auftraggeber:

Landeshauptstadt Schwerin
Fachdienst Verkehrsmanagement
Am Packhof 2-6
19053 Schwerin

Landeshauptstadt Schwerin

	Datum	Name
bearbeitet		
gezeichnet		
geprüft		

AUSFÜHRUNGSPLANUNG

Landeshauptstadt Schwerin
Fachdienst Verkehrsmanagement

Gadebuscher Straße /
Knotenpunkt
Lübecker Straße/ Gadebuscher Straße/ Grevesmühlener Straße

Unterlage / Blatt-Nr.: 16.3 / 2.2

Bauphasenplan 1B
Konzept

Maßstab: 1:500

Radverkehrsanlage Verkehrsknoten
Lübecker Straße/ Gadebuscher Straße/ Grevesmühlener Straße

aufgestellt:

....., den .....

Gesehen und geprüft:

Schwerin, den .....

Dateipfad: \\ser-vn08-card\CARD\10112154_NEU\SO-KP-BP01B-c.PLT

card.