



Querschnitt F-F

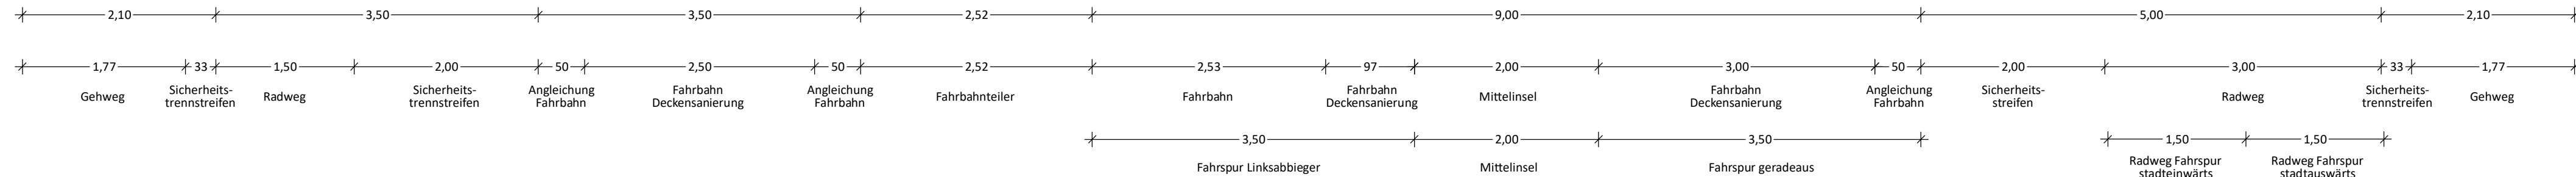

Fahrtrichtung
stadteinwärts

Fahrtrichtung
stadtauswärts

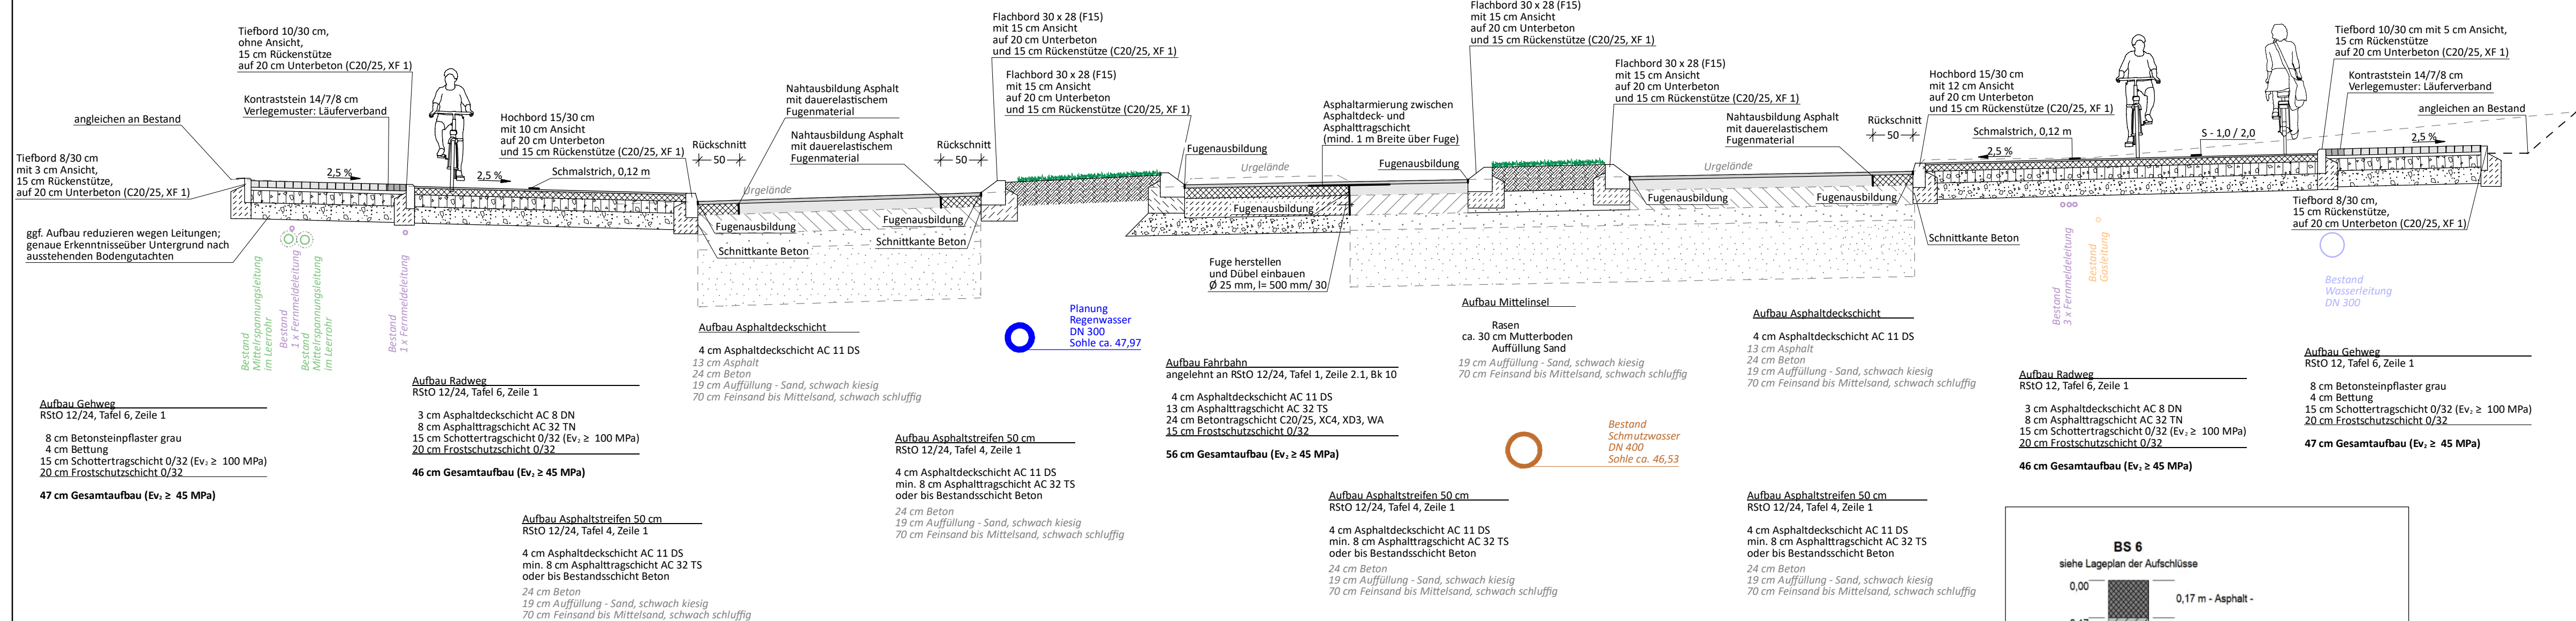

Alle in dem Plan eingetragenen Leitungen sind nach zu erfolgreicher Abstimmung mit dem Leitungsträger vor Ort zu überprüfen. Die Angaben der Art, Lage, Dimension, Verlegetiefe und des Materials sind verbindlich.

a	Erstausgabe	27.05.2026	LBe / ND
Index	Beschreibung	Datum	bearb./gez.

Koordinatensystem: -	Höhensystem: -			
Ausführungsunterlagenbearbeitung:	Bad Bevensen, 27. Mai 2026		Datum	Name
Ingenieurgesellschaft Heidt + Peters mbH Sprengerstraße 38 c 29223 Celle Fon (0 51 41) 93 88-0 Fax (0 51 41) 93 88-88 info@heidt-peters.de	 Heidt + Peters Die Ingenieure	bearbeitet	27.05.2026	L. Behrens
		gezeichnet	27.05.2026	N. Dreyer
		geprüft		

Auftraggeber: Landeshauptstadt Schwerin Fachdienst Verkehrsmanagement Am Packhof 2-6 19053 Schwerin	 Landeshauptstadt Schwerin		Datum	Name
		bearbeitet		
		gezeichnet		
		geprüft		

AUSFÜHRUNGSPLANUNG

Landeshauptstadt Schwerin Fachdienst Verkehrsmanagement Gadebuscher Straße / Knotenpunkt Lübecker Straße/ Gadebuscher Straße/ Grevesmühlener Straße	Unterlage / Blatt-Nr.: 14 / 3 Querschnitt F-F Knotenpunkt Maßstab: 1:50
---	--

Radverkehrsanlage Verkehrsknoten
Lübecker Straße/ Gadebuscher Straße/ Grevesmühlener Straße

aufgestellt:

zur Bauausführung freigegeben

Schwerin den