


Querschnitt G-G

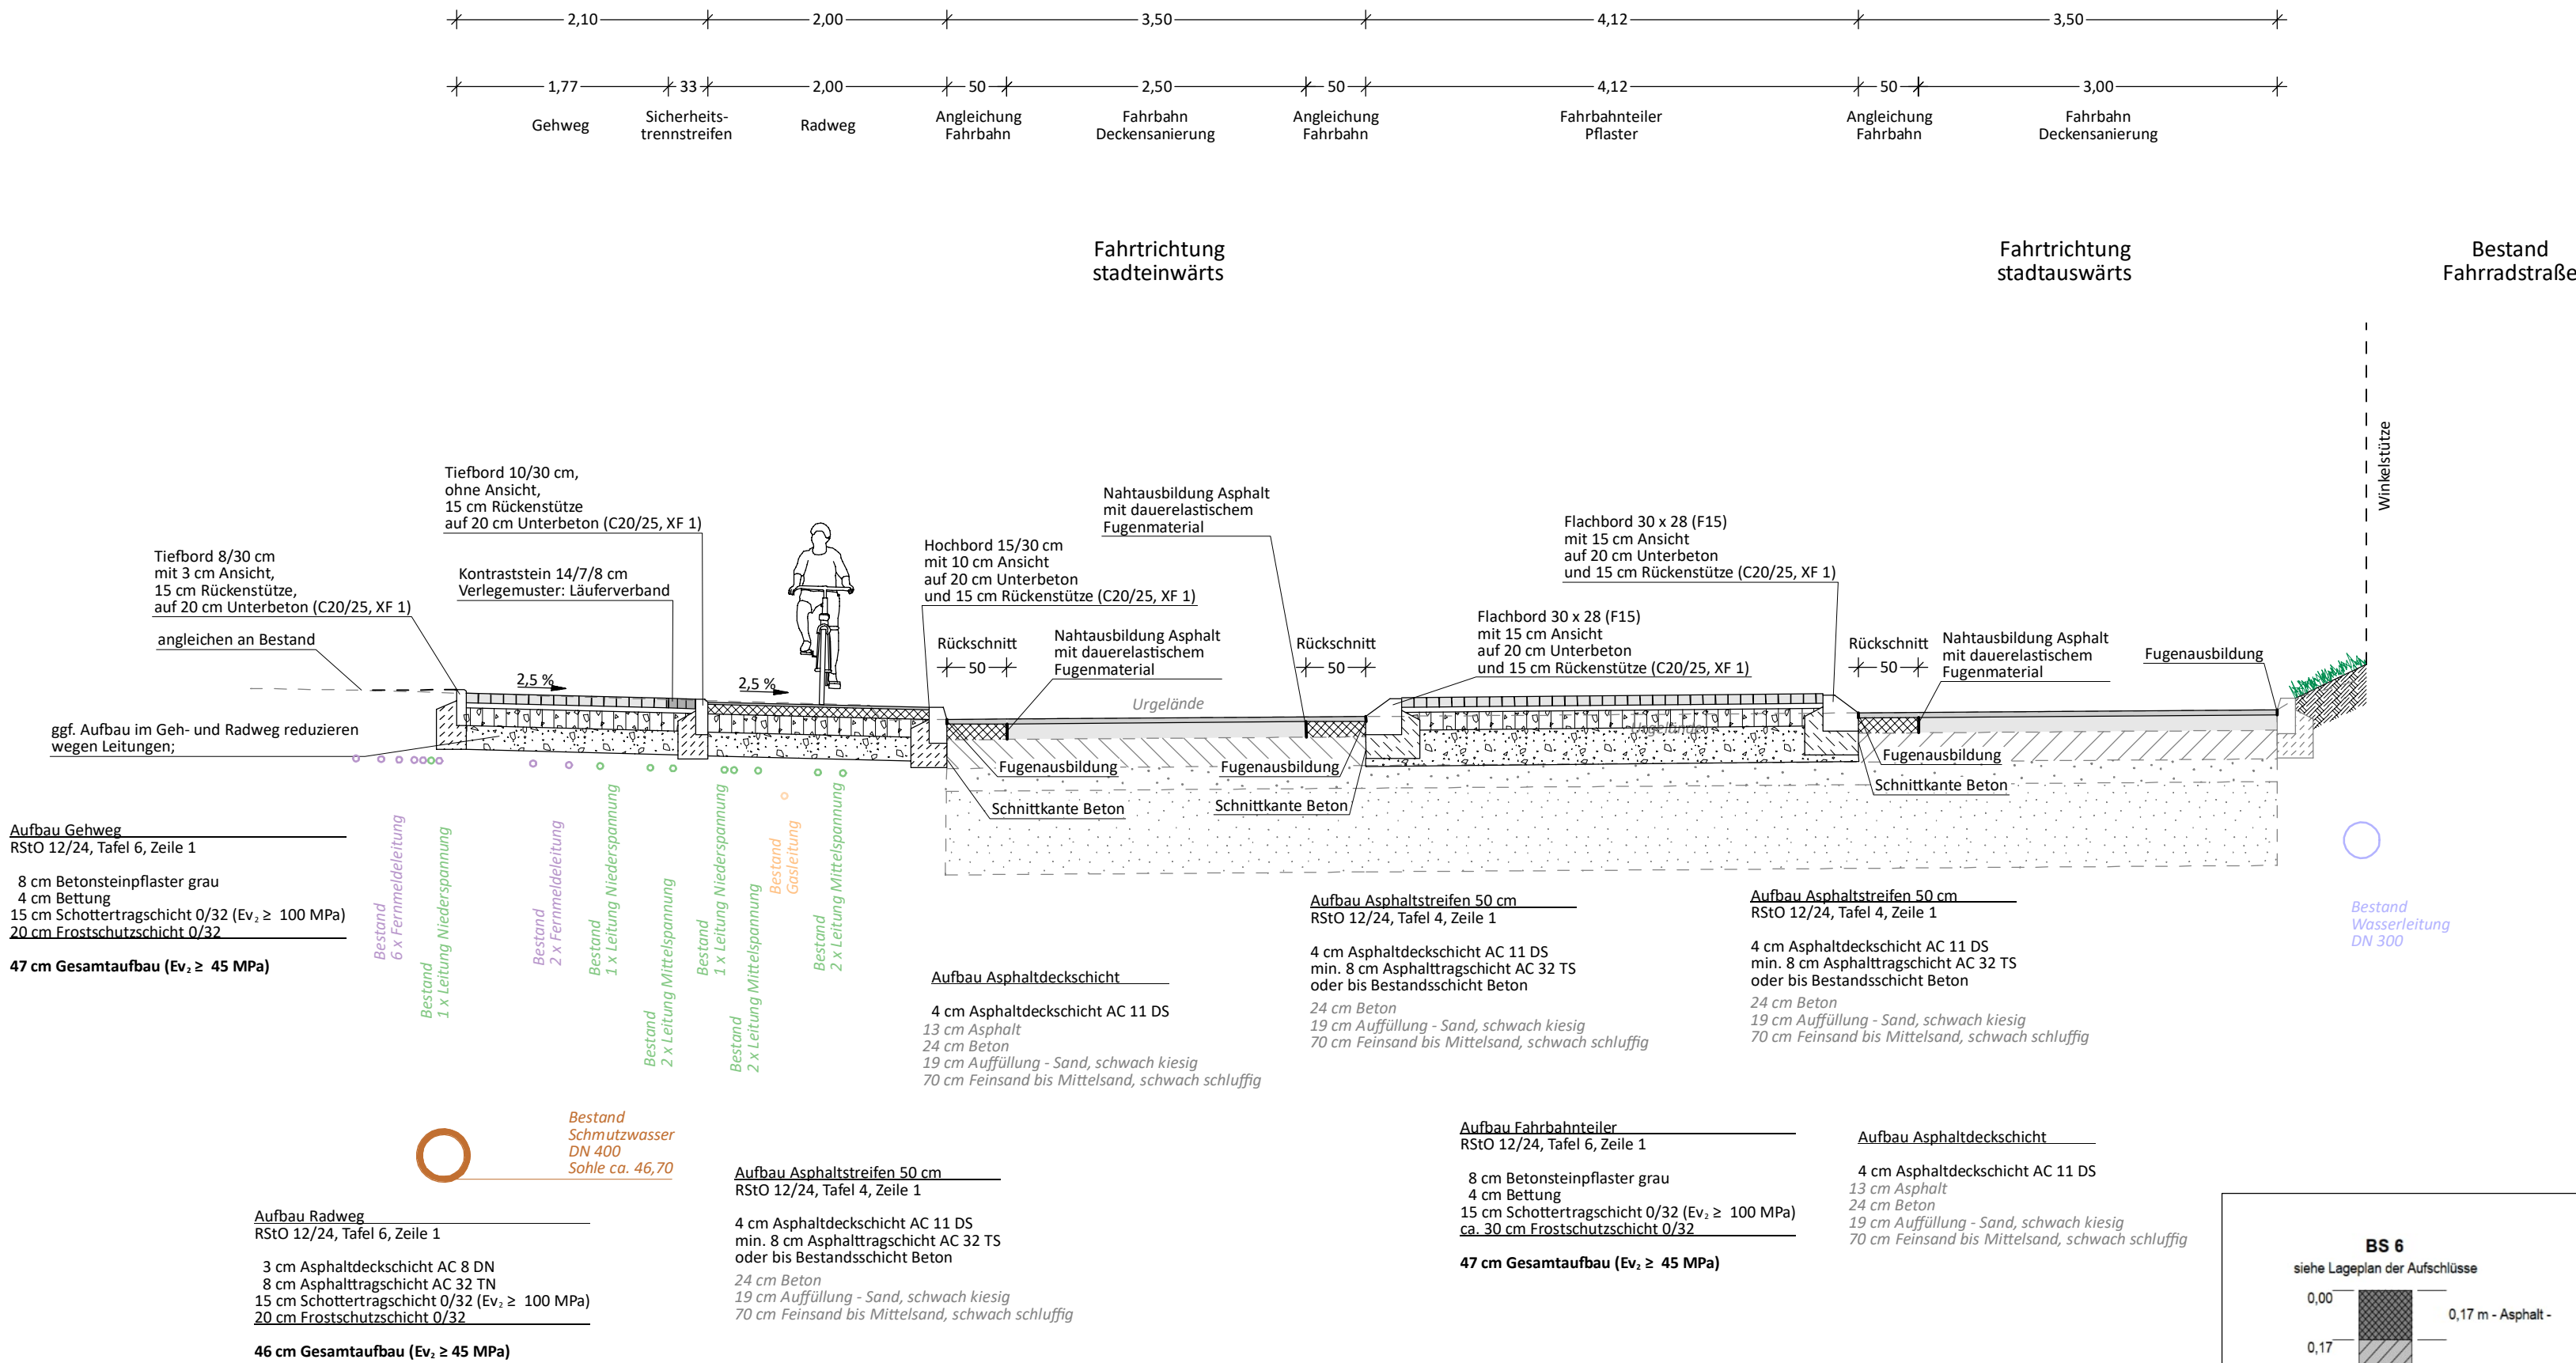

Alle in dem Plan eingetragenen Leitungen sind nach zu erfolgender Abstimmung mit dem Leitungsträger vor Ort zu überprüfen. Die Angaben der Art, Lage, Dimension, Verlegetiefe und des Materials sind verbindlich.

a	Erstausgabe	27.05.2026	LBe / ND
Index	Beschreibung	Datum	bearb./gez.

Koordinatensystem: -	Höhensystem: -		
Ausführungsunterlagenbearbeitung:	Bad Bevensen, 27. Mai 2026	Datum	Name
Ingenieurgesellschaft Heidt + Peters mbH		bearbeitet	27.05.2026 L. Behrens
Sprengerstraße 38 c 29223 Celle Fon (0 51 41) 93 88-0 Fax (0 51 41) 93 88-88 info@heidt-peters.de		gezeichnet	27.05.2026 N. Dreyer
		geprüft	

Auftraggeber:		Datum	Name
Landeshauptstadt Schwerin Fachdienst Verkehrsmanagement Am Packhof 2-6 19053 Schwerin		bearbeitet	
		gezeichnet	
		geprüft	

AUSFÜHRUNGSPLANUNG

Landeshauptstadt Schwerin Fachdienst Verkehrsmanagement Gadebuscher Straße / Knotenpunkt Lübecker Straße/ Gadebuscher Straße/ Grevesmühlener Straße	Unterlage / Blatt-Nr.: 14 / 4 Querschnitt G-G Knotenpunkt Maßstab: 1:50
---	--

Radverkehrsanlage Verkehrsknoten
Lübecker Straße/ Gadebuscher Straße/ Grevesmühlener Straße

aufgestellt:	
-----, den -----	
	zur Bauausführung freigegeben: Schwerin -----, den -----

