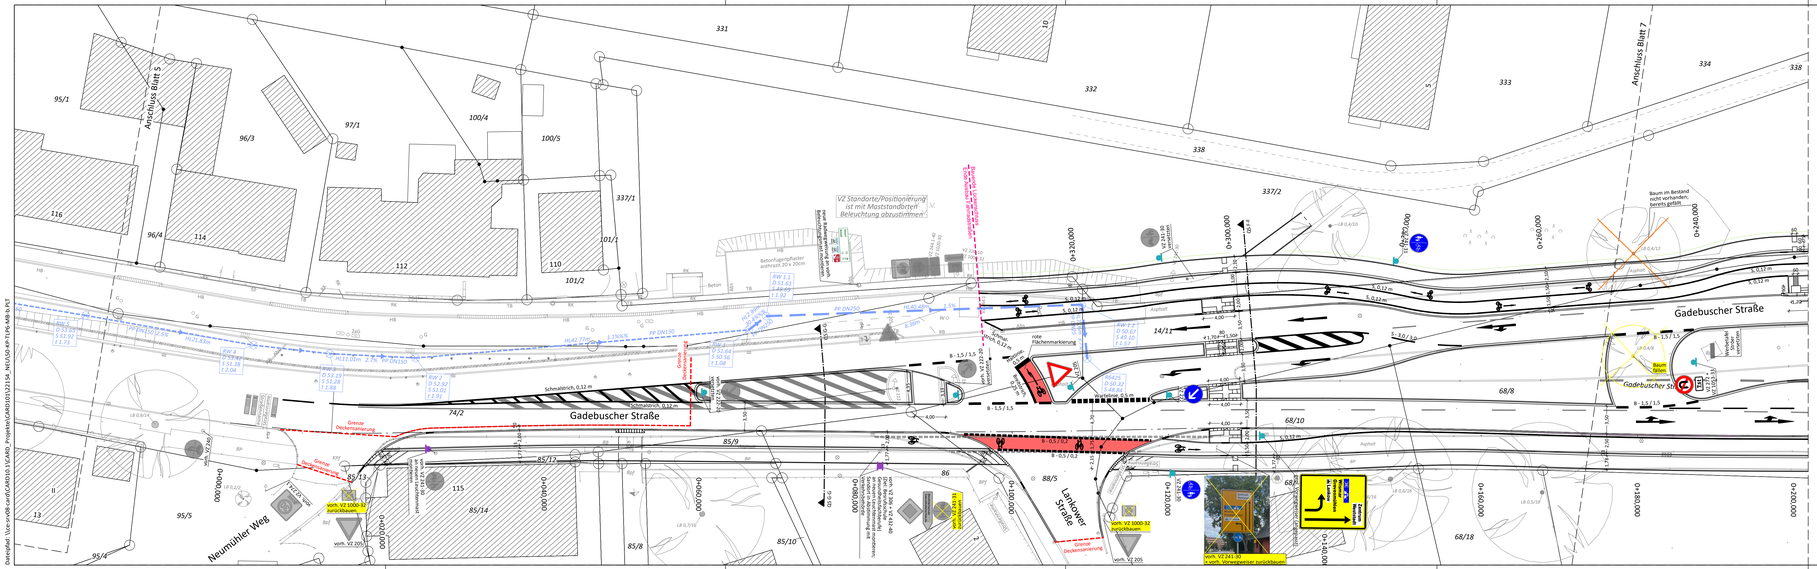
Gadebuscher Straße
Neumühler Weg
Lankower Straße
Anschluss Blatt 5
Anschluss Blatt 7
VZ Standorte/Positionierung ist mit Maststandortplan Beleuchtung abzustimmen!
Grenze Deckensanierung
Grenze Deckenmaschine
rote Flächenmarkierung
Schwellenhöhe 0,12 m
Radwegbreite 2,50 m
Betonsteinpflaster mehrzeilig 20 x 20cm
Asphalt
Beton
Pflaster
Baum im Bestand nicht vorhanden; bereits gefällt
Baum im Bestand
Baum fehlt
verf. VZ 1000-32 zurückbauen
verf. VZ 205
verf. VZ 241-30
verf. Verzweigerpfeil zurückbauen
verf. VZ 1000-32 zurückbauen
verf. VZ 1000-32 zurückbauen
verf. VZ 205
verf. VZ 1000-32 zurückbauen
verf. VZ 205
verf. VZ 1000-32 zurückbauen
verf. VZ 205