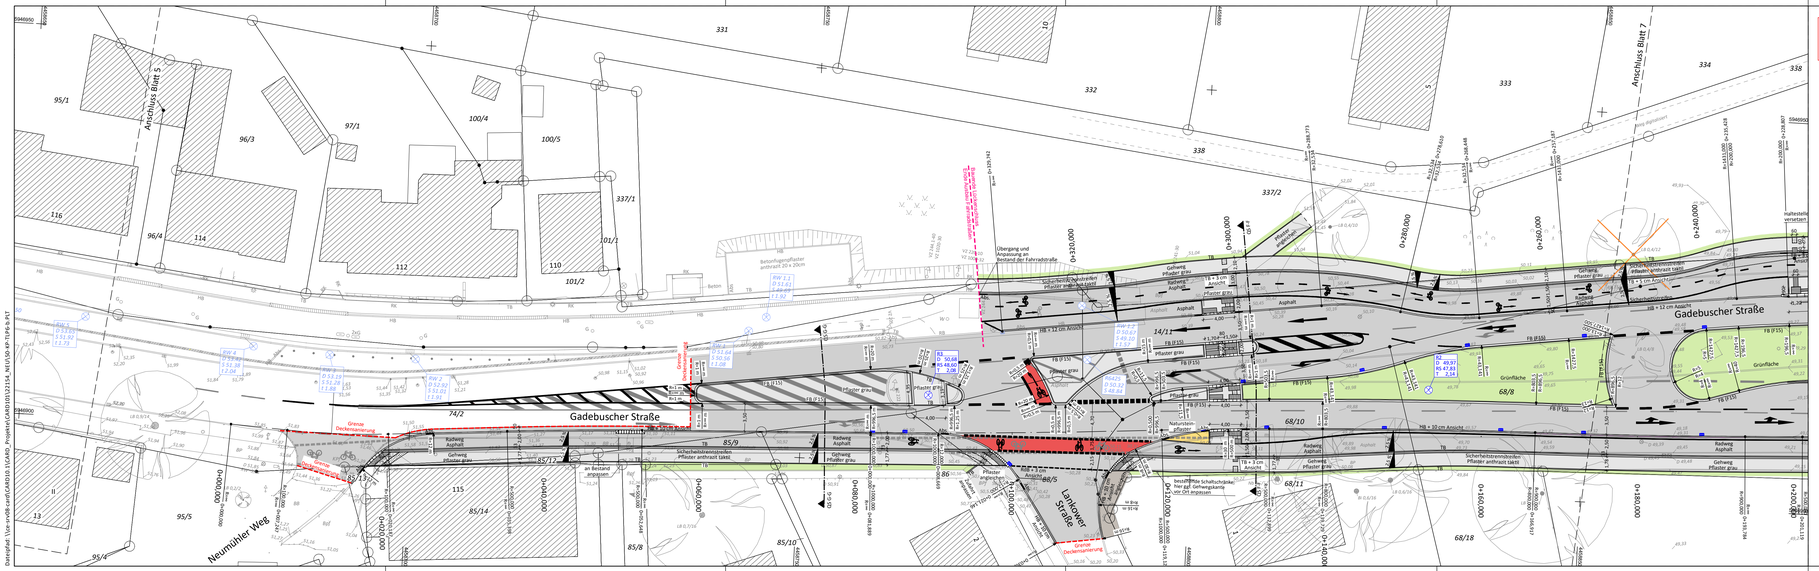
Gadebuscher Straße
Lankoer Straße
Neumühler Weg
Anschluss Blatt 5
Anschluss Blatt 7
Grenze Geltungsbereich
Grenze Deckenerneuerung
Übergang und Anpassung an Bestand der Fahrbahndecke
an Bestand anpassen
Gehweg Pflaster grau
Radweg Asphalt
Pflaster grau
Asphalt
Grünfläche
Naturstein-Kleinpflaster
Sicherheitsstreifen Pflaster anthrazit (ARS)
Bordanlage Schaftschräge, bis zur Gehwegkante bis OKF anpassen