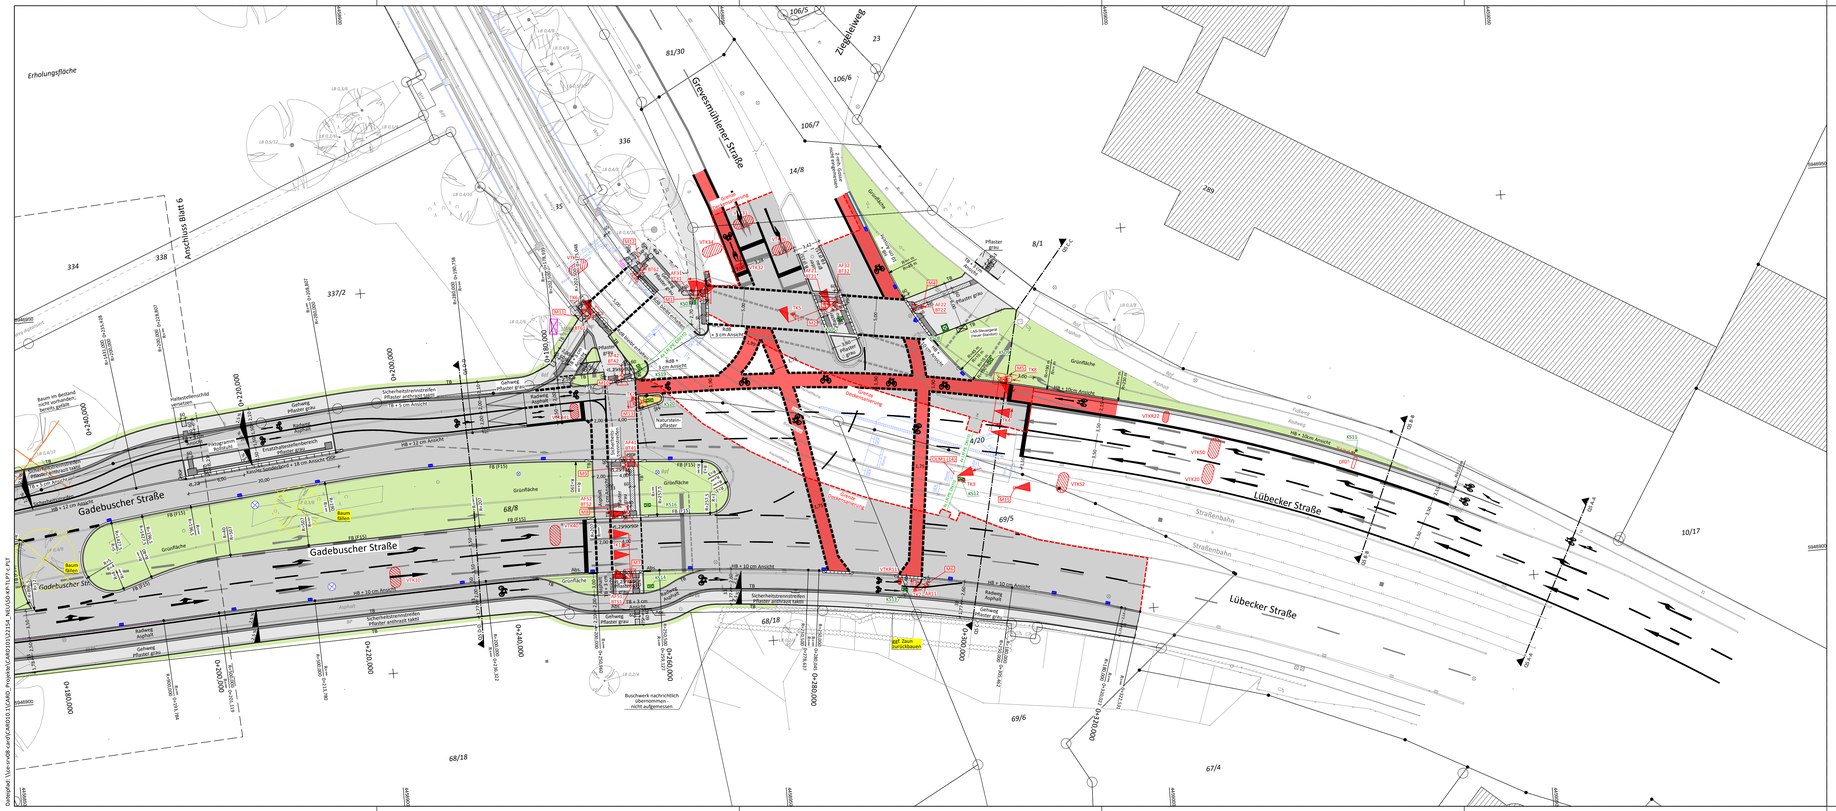
Gadebuscher Straße
Lübecker Straße
Grevesmühlener Straße
Zieglerweg
Erholungsfläche
Grünfläche
Straßenbahn
Fahrbahn Asphalt
Pflaster grau
Pflaster rot
Pflaster anthrazit
Naturstein-Pflaster
Sicherheitsstreifen Pflaster anthrazit taktil
Sicherheitsstreifen Pflaster anthrazit taktil
Buchwerk nachrichtlich übernommen - nicht aufgemessen
Baum am Bestand nicht verändert - bestehbleiben
Baum fällen
Leitmauer Ziegelsteine
Leitmauer Ziegelsteine
Leitmauer Ziegelsteine