


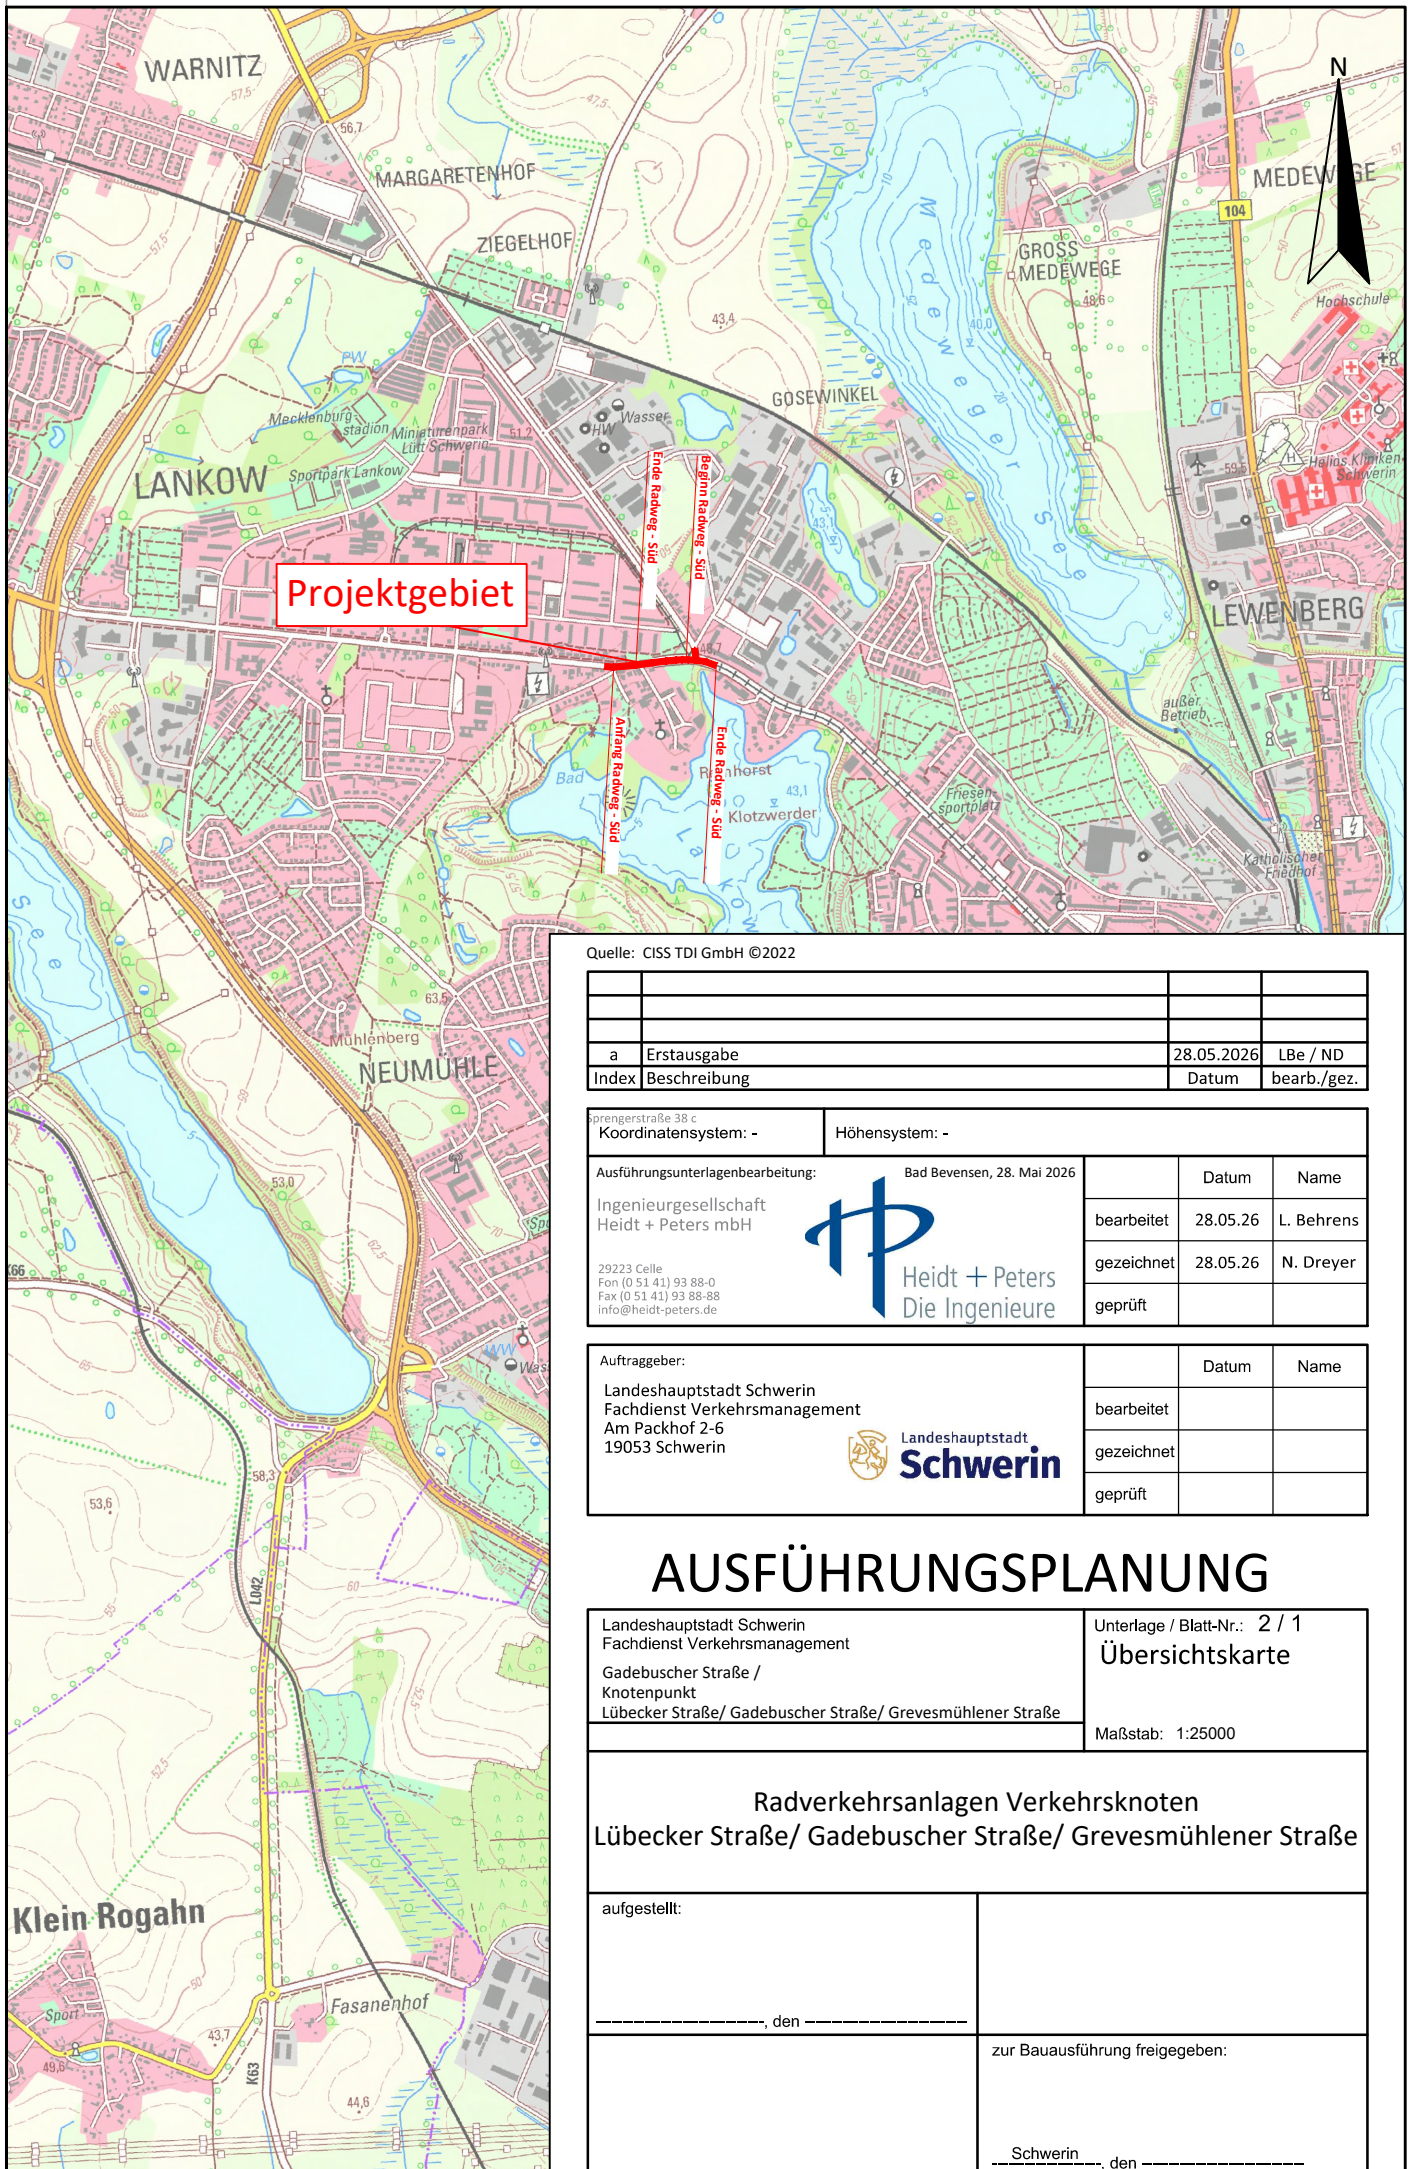

Quelle: CISS TDI GmbH ©2022

a	Erstausgabe	28.05.2026	LBe / ND
Index	Beschreibung	Datum	bearb./gez.

Kreuzungstraße 38 c		Höhensystem: -	
Koordinatensystem: -		Ausführungsunterlagenbearbeitung: Bad Bevensen, 28. Mai 2026	
Ingenieurgesellschaft Heidt + Peters mbH 29223 Celle Fon (0 51 41) 93 88-0 Fax (0 51 41) 93 88-88 info@heidt-peters.de			Name
		bearbeitet	28.05.26 L. Behrens
		gezeichnet	28.05.26 N. Dreyer
		geprüft	

Auftraggeber:		Datum	
Landeshauptstadt Schwerin Fachdienst Verkehrsmanagement Am Packhof 2-6 19053 Schwerin		bearbeitet	
		gezeichnet	
		geprüft	

AUSFÜHRUNGSPLANUNG

Landeshauptstadt Schwerin Fachdienst Verkehrsmanagement		Unterlage / Blatt-Nr.: 2 / 1	
Gadebuscher Straße / Knotenpunkt		Übersichtskarte	
Lübecker Straße/ Gadebuscher Straße/ Grevesmühlener Straße		Maßstab: 1:25000	

Radverkehrsanlagen Verkehrsknoten Lübecker Straße/ Gadebuscher Straße/ Grevesmühlener Straße	
aufgestellt:	
_____ den _____	
	zur Bauausführung freigegeben:
	_____ Schwerin _____ den _____