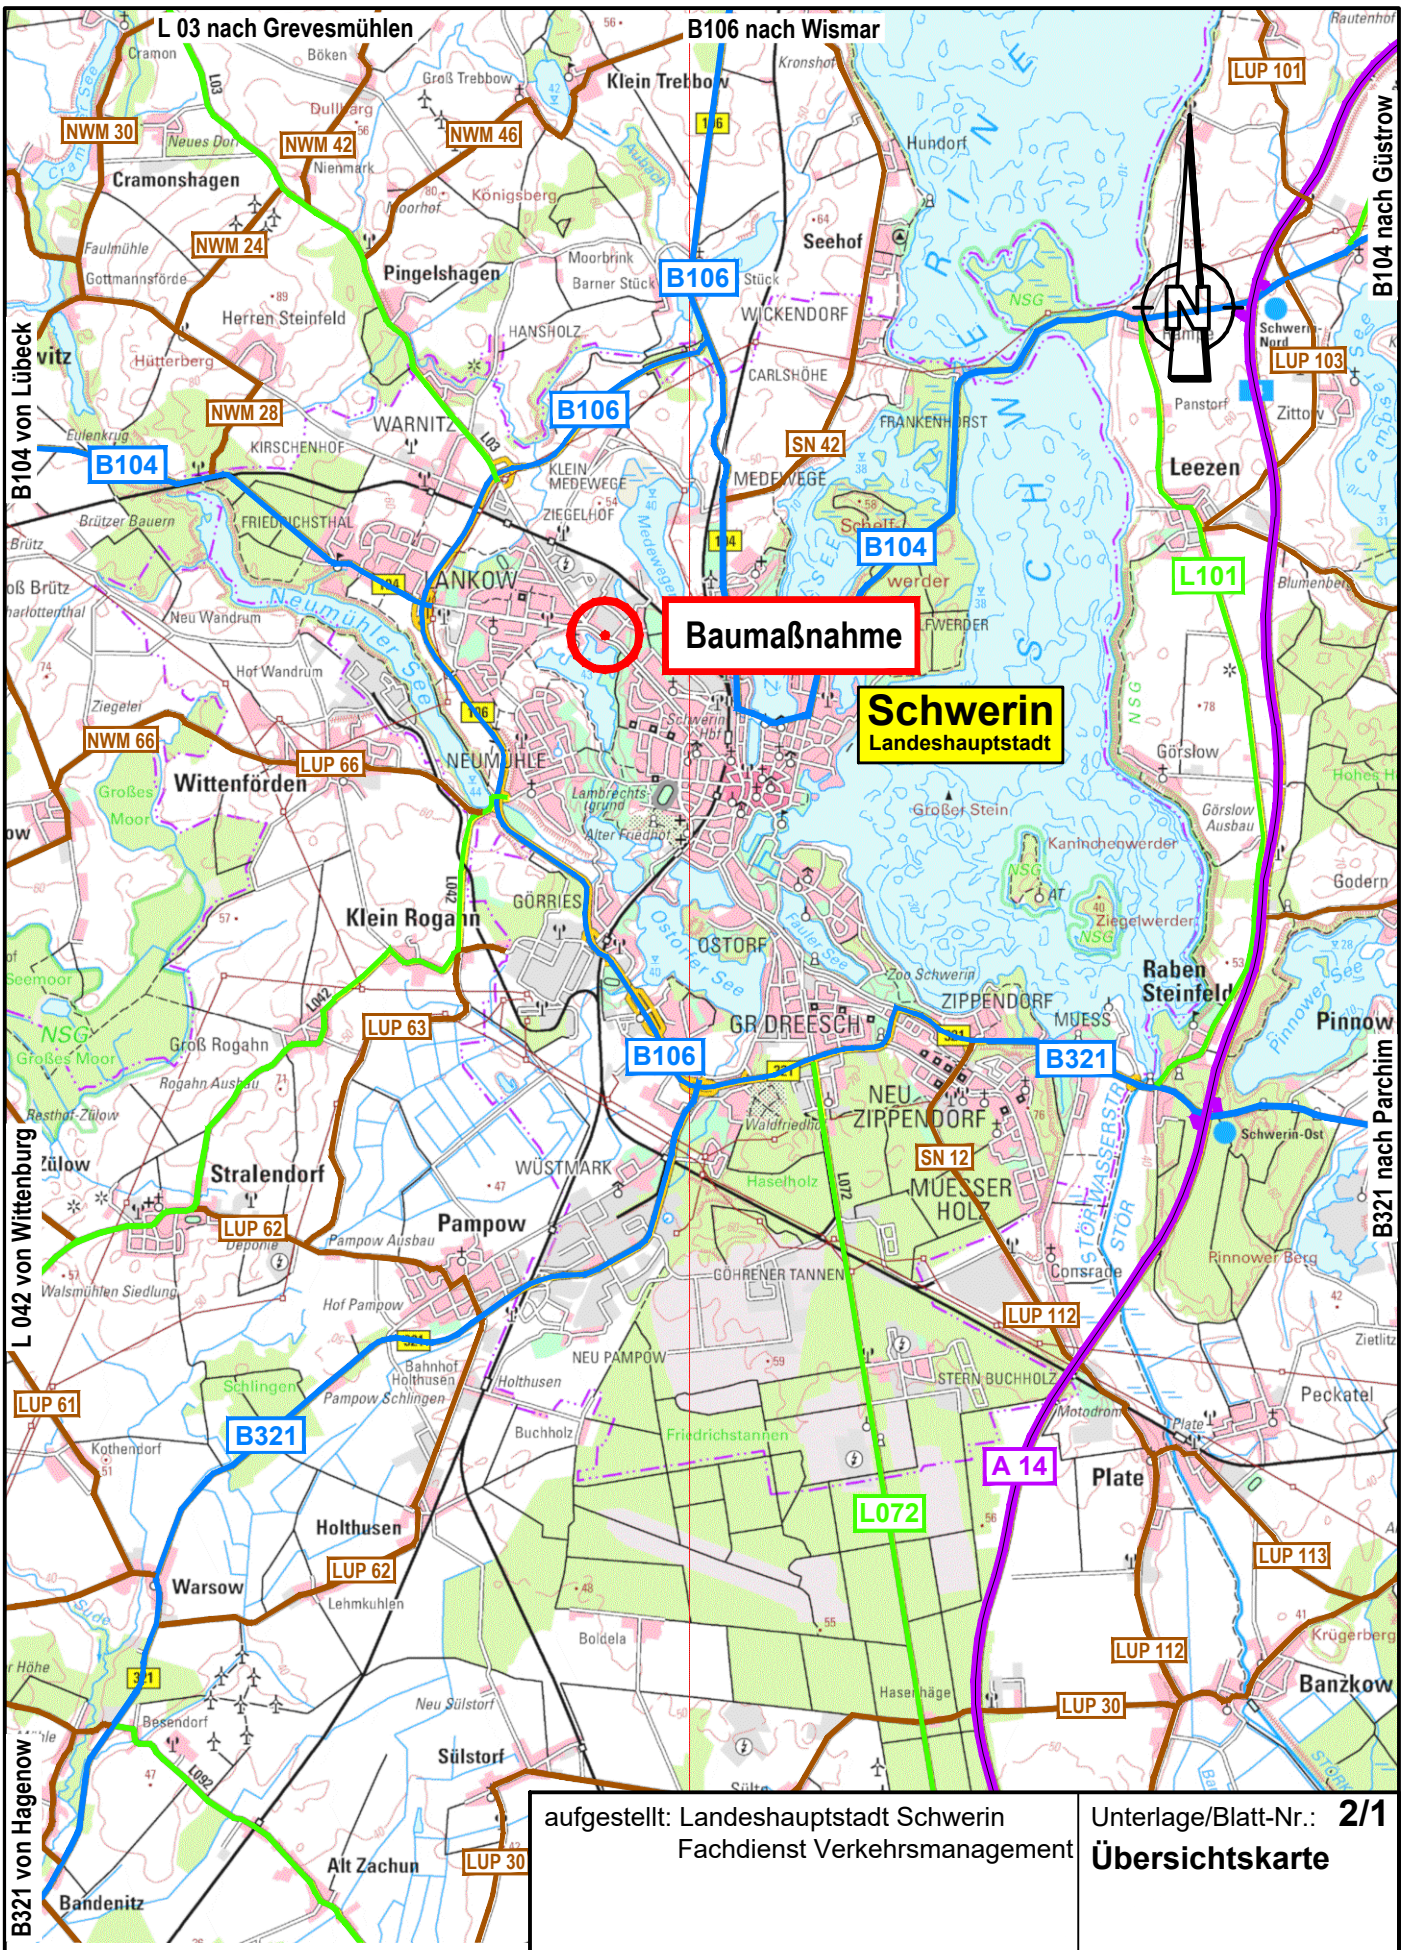

Bundesautobahn
Bundesstraße
Landesstraße
Kreisstraße
Sonstige
Straßenbaumaßnahme

aufgestellt: Landeshauptstadt Schwerin Fachdienst Verkehrsmanagement	Unterlage/Blatt-Nr.: **2/1** **Übersichtskarte** Maßstab: 1:100.000
PROJIS-Nr.:	Datum: 01/2026

Radverkehrsführung Lübecker Straße
Anpassung Tankstellenzufahrt

H:\ACAD\ARCHIV\2026\2026-05 LhSt. SN, RVA Lübecker Str. (Total)\BLU02_Uebersichtskarte.DWG