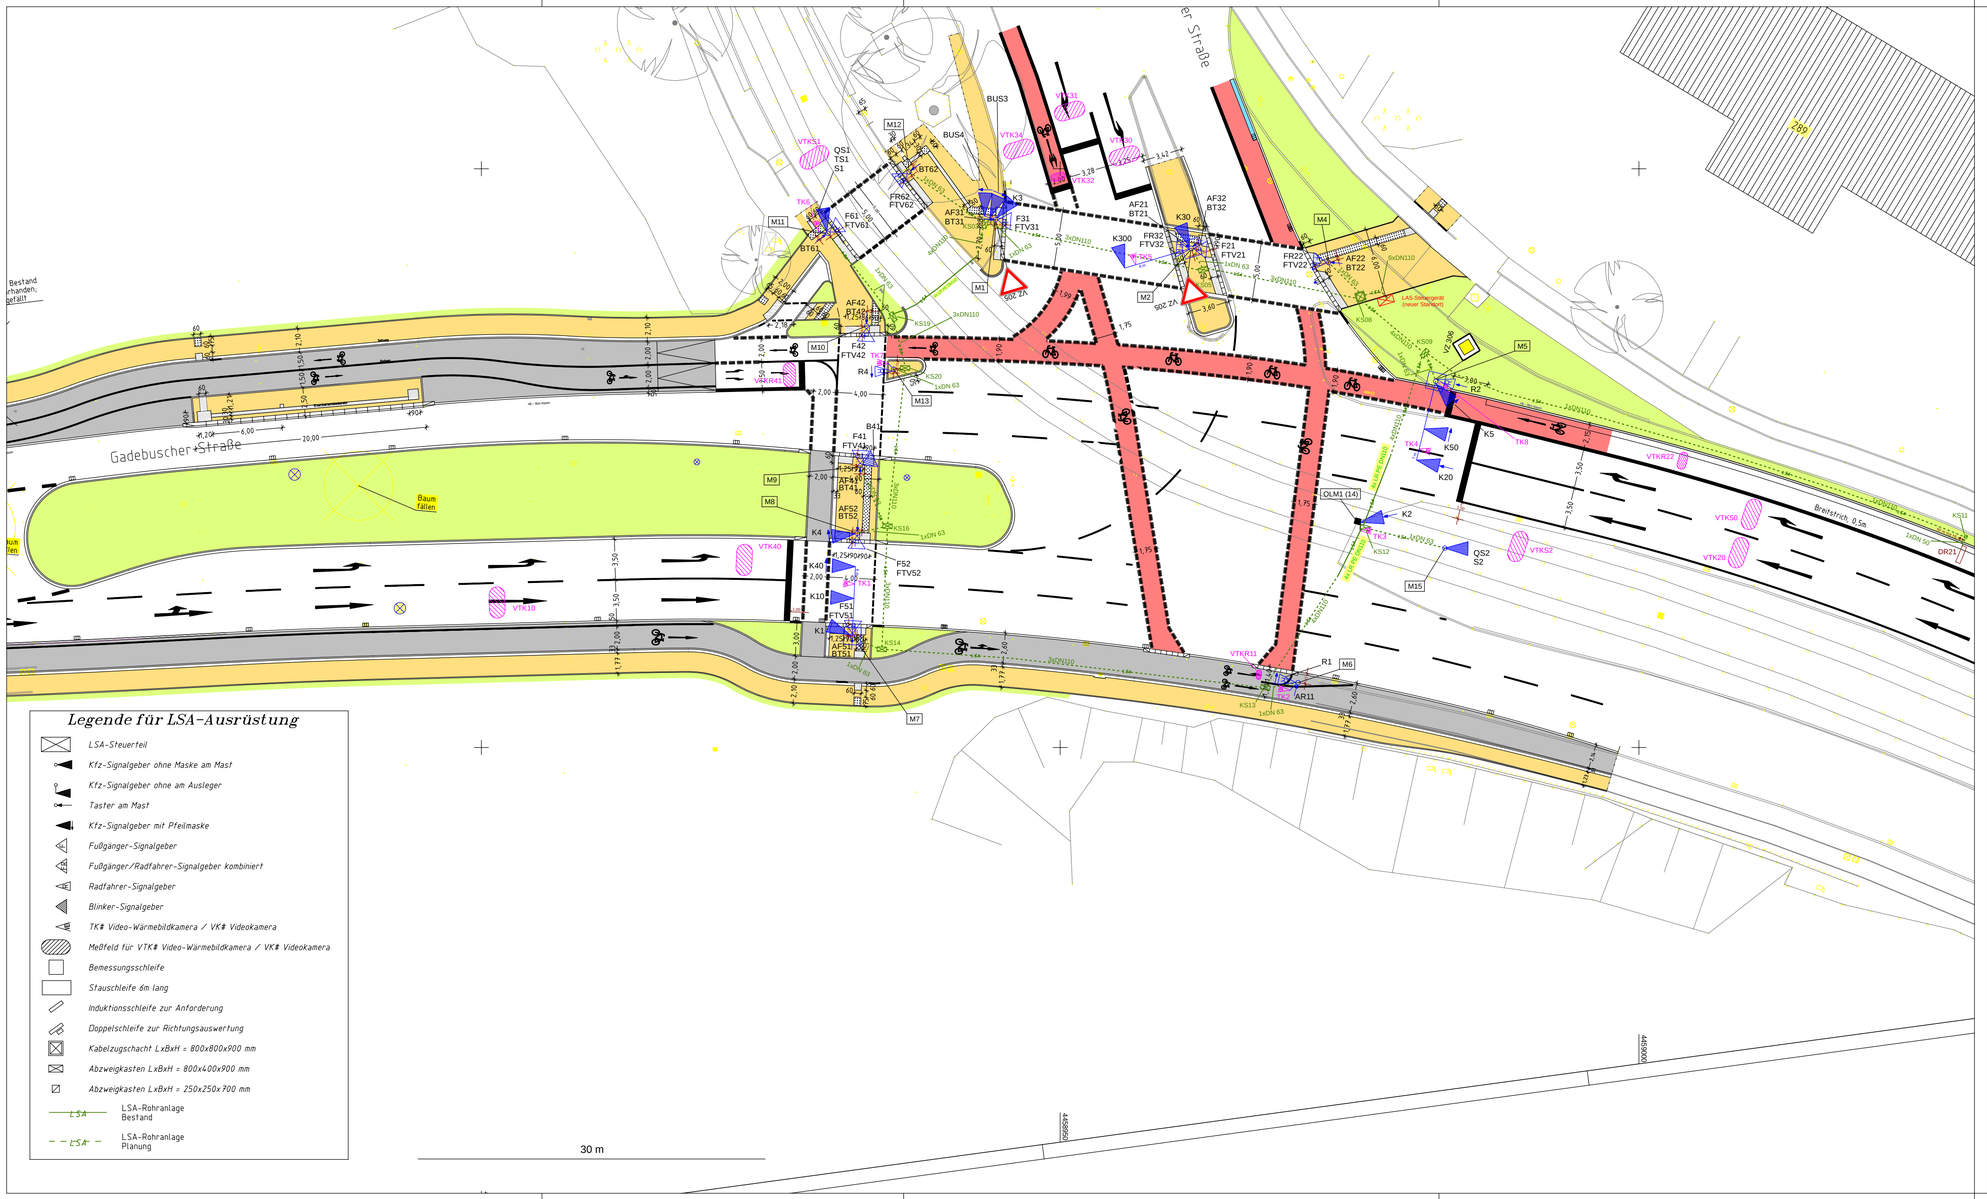

N

Index	Beschreibung	Datum	bearb./gez.

Koordinatensystem: GK 4 | Höhensystem: DHH16

Genehmigungsunterlagenbearbeitung: Magdeburg, 15. Juni 2026

BERNARD Gruppe ZT GmbH
Beratende Ingenieure für Verkehrs- und Straßenwesen
Schleinufer 18
39104 Magdeburg
Tel.: +49 391 5096339-0
info@bernard-gruppe.com
www.bernard-gruppe.com

	Datum	Name
bearbeitet	15.06.2026	Y. Patel
gezeichnet	15.06.2026	Y. Patel
geprüft	15.06.2026	F. Huber

Auftraggeber:

Landeshauptstadt Schwerin
Fachdienst Verkehrsmanagement
Am Packhof 2-6
19053 Schwerin

	Datum	Name
bearbeitet		
gezeichnet		
geprüft		

GENEHMIGUNGSPLANUNG

Landeshauptstadt Schwerin
Fachdienst Verkehrsmanagement

Gadebuscher Straße /
Knotenpunkt
Lübecker Straße/ Gadebuscher Straße/ Grevesmühlener Straße

Unterlage / Blatt-Nr.: 16.6/1

Signallageplan

Maßstab: 1 : 250

Radverkehrsanlage Verkehrsknoten Lübecker Straße/ Gadebuscher Straße/ Grevesmühlener Straße

aufgestellt:

----------, den ----------

Gesehen und geprüft:

Schwerin
----------, den ----------

VT_SN_Gadebusch\40-SO5-b.PLT\LSA-Plot_AP_2025