Planungsgrundlage basiertet auf der Entwurfsplanung zur Radverkehrsführung am Knotenpunkt aufgestellt durch das Ingenierubüro Bauwas GmbH im Jahr 2020

N

LEGENDE - Elektro Bestand

- vorhandene technische Leuchte, LPH 5,0m
- vorhandene Mastleuchte, LPH 8,0m bzw LPH 10m 1-fach bzw. 2-fach Ausleger
- vorhandenes Leuchtensysten NVS nicht Bestandteil der Baumaßnahme, LPH ca. 3,5m, ohne Ausleger
- vorhandenen Straßenbeleuchtungsverteiler (SBV) Nr. 174 & 173

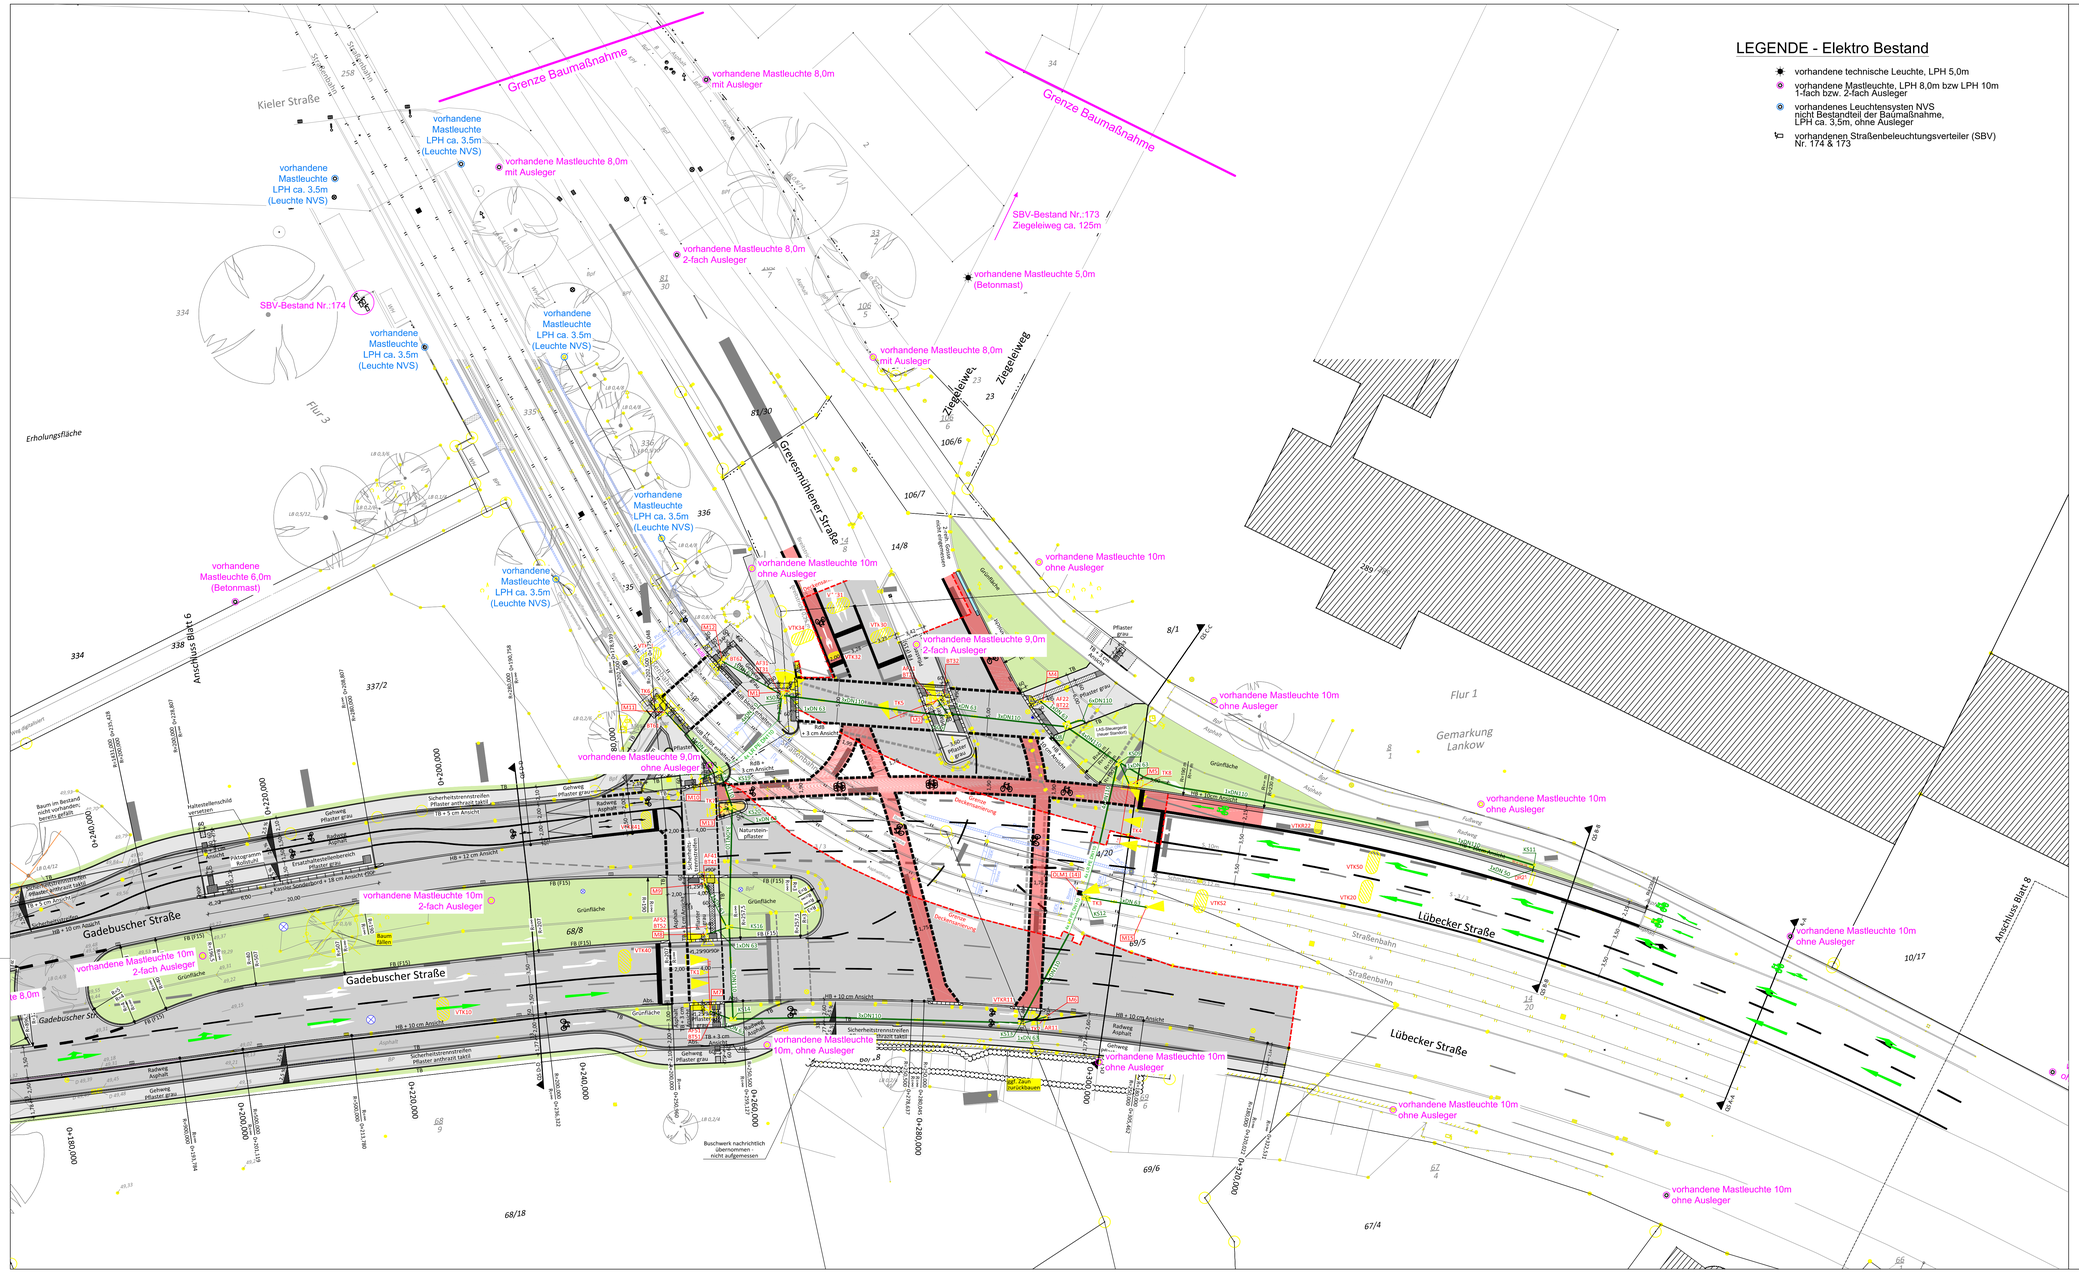
Grenze Baumaßnahme
Grenze Baumaßnahme
Kieler Straße
vorhandene Mastleuchte 8,0m mit Ausleger
vorhandene Mastleuchte LPH ca. 3,5m (Leuchte NVS)
vorhandene Mastleuchte 8,0m mit Ausleger
vorhandene Mastleuchte LPH ca. 3,5m (Leuchte NVS)
SBV-Bestand Nr.:173 Ziegeleiweg ca. 125m
vorhandene Mastleuchte 8,0m 2-fach Ausleger
vorhandene Mastleuchte 5,0m (Betonmast)
SBV-Bestand Nr.:174
vorhandene Mastleuchte LPH ca. 3,5m (Leuchte NVS)
vorhandene Mastleuchte LPH ca. 3,5m (Leuchte NVS)
vorhandene Mastleuchte 8,0m mit Ausleger
Ziegeleiweg
Ziegeleiweg
Flur 3
Erholungsfläche
vorhandene Mastleuchte LPH ca. 3,5m (Leuchte NVS)
Grevesmühlener Straße
vorhandene Mastleuchte 10m ohne Ausleger
vorhandene Mastleuchte 10m ohne Ausleger
vorhandene Mastleuchte 6,0m (Betonmast)
vorhandene Mastleuchte LPH ca. 3,5m (Leuchte NVS)
vorhandene Mastleuchte 9,0m 2-fach Ausleger
Anschluss Blatt 7
vorhandene Mastleuchte 9,0m ohne Ausleger
vorhandene Mastleuchte 10m ohne Ausleger
Flur 1
Gemarkung Lankow
vorhandene Mastleuchte 10m ohne Ausleger
vorhandene Mastleuchte 10m 2-fach Ausleger
Gadebuscher Straße
Gadebuscher Straße
vorhandene Mastleuchte 10m 2-fach Ausleger
Lübecker Straße
Straßenbahn
Straßenbahn
Lübecker Straße
vorhandene Mastleuchte 10m ohne Ausleger
vorhandene Mastleuchte 10m, ohne Ausleger
vorhandene Mastleuchte 10m ohne Ausleger
vorhandene Mastleuchte 10m ohne Ausleger
vorhandene Mastleuchte 10m ohne Ausleger
Anschluss Blatt 8
Buschwerk nachrichtlich übernommen - nicht aufgemessen
Baum im Bestand nicht vorhanden - bereits gefällt
Haltestellenschild versetzen
Baum fällen
Zaun zurückbauen
Naturstein-pflaster
Gehweg Pflaster grau
Radweg Asphalt
Grünfläche
Sicherheitstrennstreifen Pflaster anthrazit taktil
Ersatzverkehrsbereich Pflaster schwarz
Pflaster grau
Pflaster anthrazit
Pflaster rot
Pflaster braun