


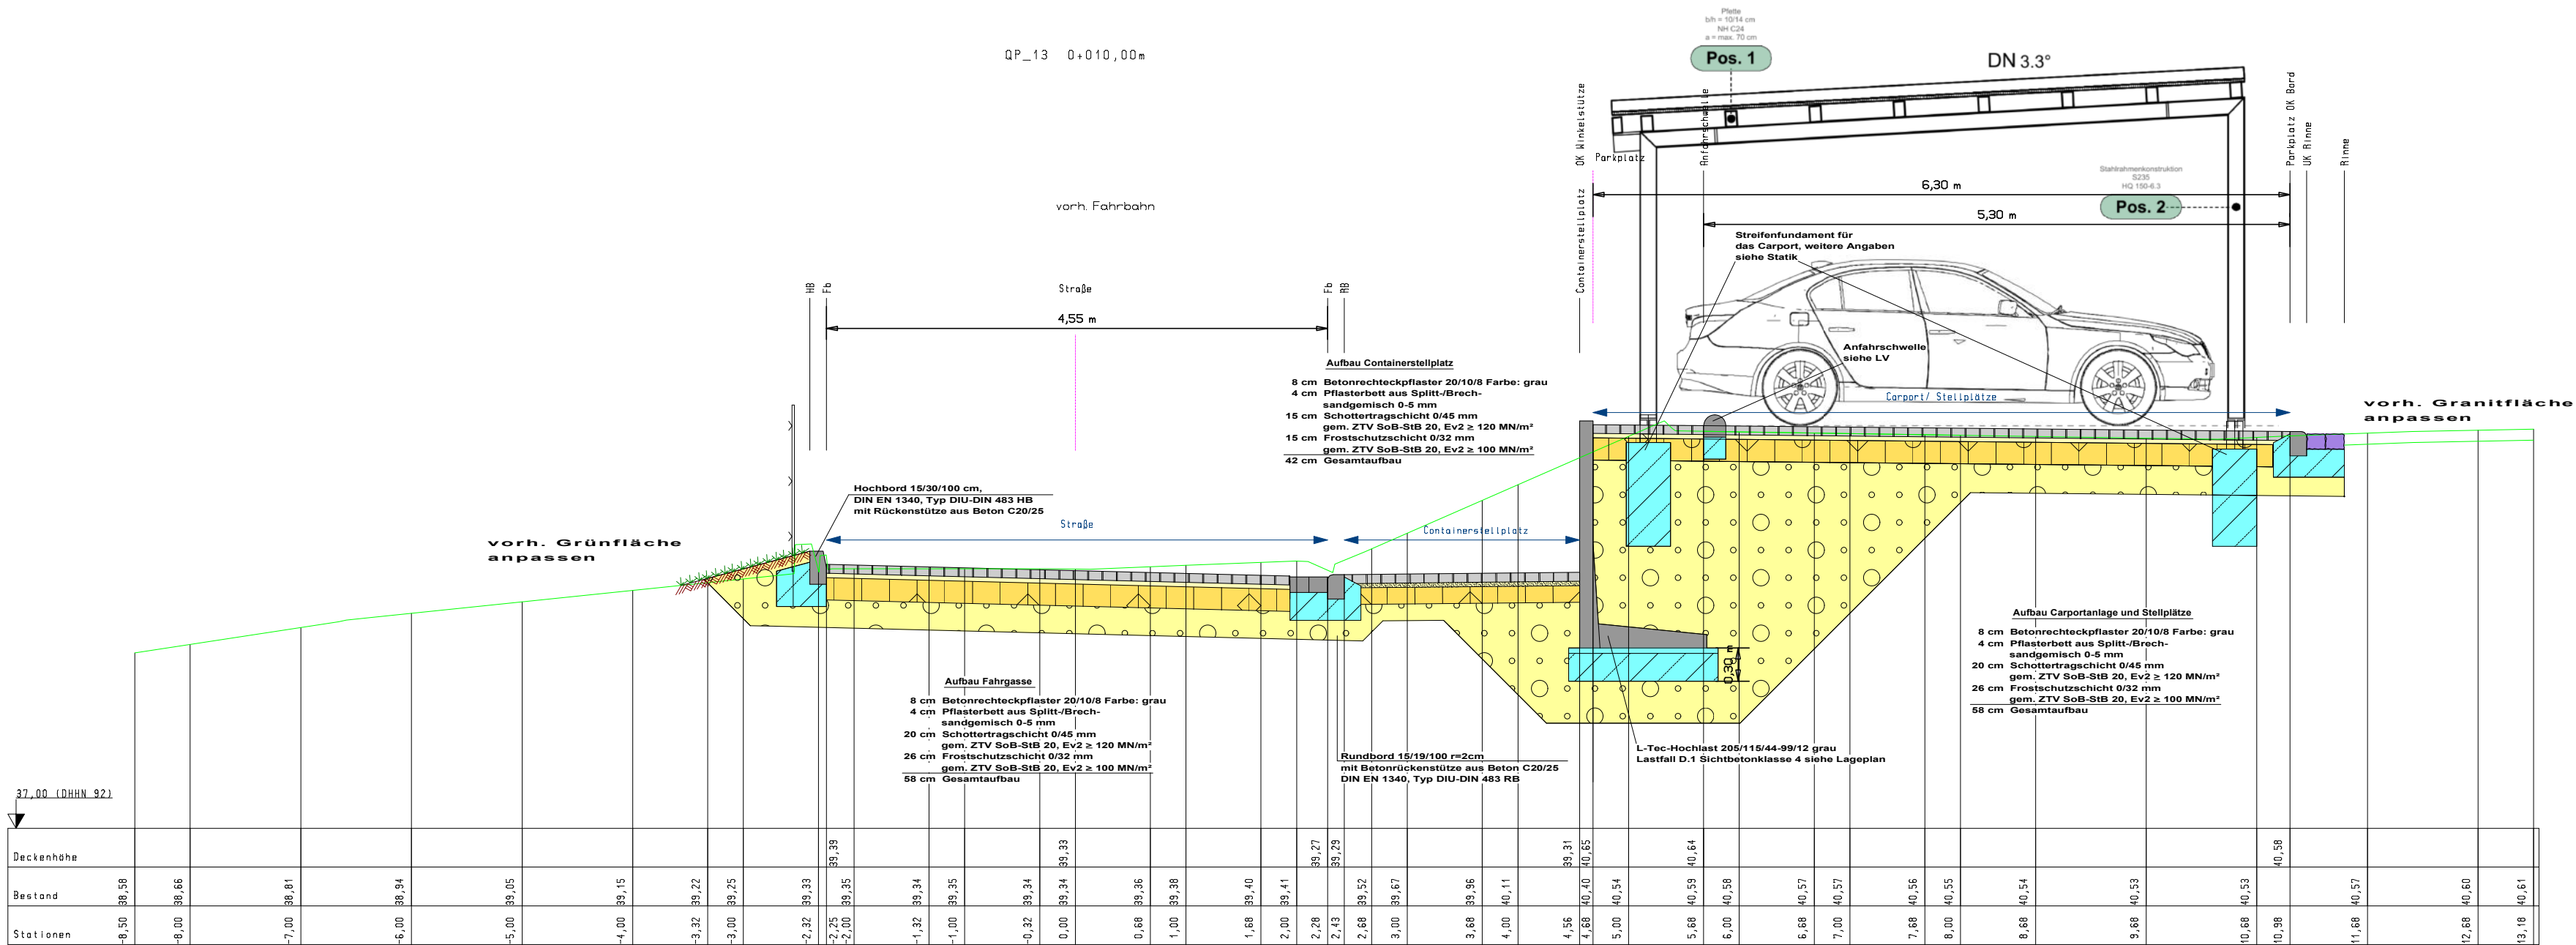

|     |                  |       |         |
|-----|------------------|-------|---------|
|     |                  |       |         |
| Nr. | Art der Änderung | Datum | Zeichen |

ingenieurbüro  
**d + p** ■ **dänekamp und partner**  
**INGENIEURGESELLSCHAFT MBH**

**Clara-Zetkin-Straße 20**  
**19288 Ludwigslust**

Dipl.-Ing. Holger Hildebrand  
Dipl.-Ing. (FH) Rüdiger Metelmann  
Tel.: 0 38 74 / 42 73 - 0  
web: www.daenekamp.com  
e-mail: info@daenekamp.com

## Landkreis Ludwigslust-Parchim

|   |                                                                                    |
|---|------------------------------------------------------------------------------------|
| Projektname:<br><b>26/09 Landkreis Ludwigslust-Parchim<br/>Landratsamt Ludwigslust<br/>Parkplatzumgestaltung und<br/>Neubau Carportanlage</b> | Planungsstand:<br>Anlage: <b>3</b><br>Blatt Nr.: <b>1</b><br>Prj.Nr.: <b>26/09</b> |
|---|------------------------------------------------------------------------------------|

|                                                                                          |   |
|------------------------------------------------------------------------------------------|---|
| Bauvorhaben:<br><b>Pflasterarbeiten für Carportanlage<br/>und Stellplatzzerweiterung</b> | Planart: <b>Prinzipskizze Winkelstützelemente</b><br>Maßstab: <b>1: 50</b><br>Höhenbezug: DHHN2016<br>Lagebezug: ETRS89/ UTM33 |
|------------------------------------------------------------------------------------------|---|

|                                                                                            |                           |                             |
|--------------------------------------------------------------------------------------------|---------------------------|-----------------------------|
| Bauherr:<br><b>Landkreis Ludwigslust-Parchim<br/>Puttitzer Straße 25<br/>19370 Parchim</b> | Datum<br><b>Juni 2026</b> | Zeichen<br><b>Metelmann</b> |
| bearbeitet                                                                                 | <b>Juni 2026</b>          | <b>Milster</b>              |
| gezeichnet                                                                                 | <b>Juni 2026</b>          | <b>Metelmann</b>            |
| geprüft                                                                                    | <b>Juni 2026</b>          |                             |

|              |  |
|--------------|--|
| Aufgestellt: |  |
|              |  |