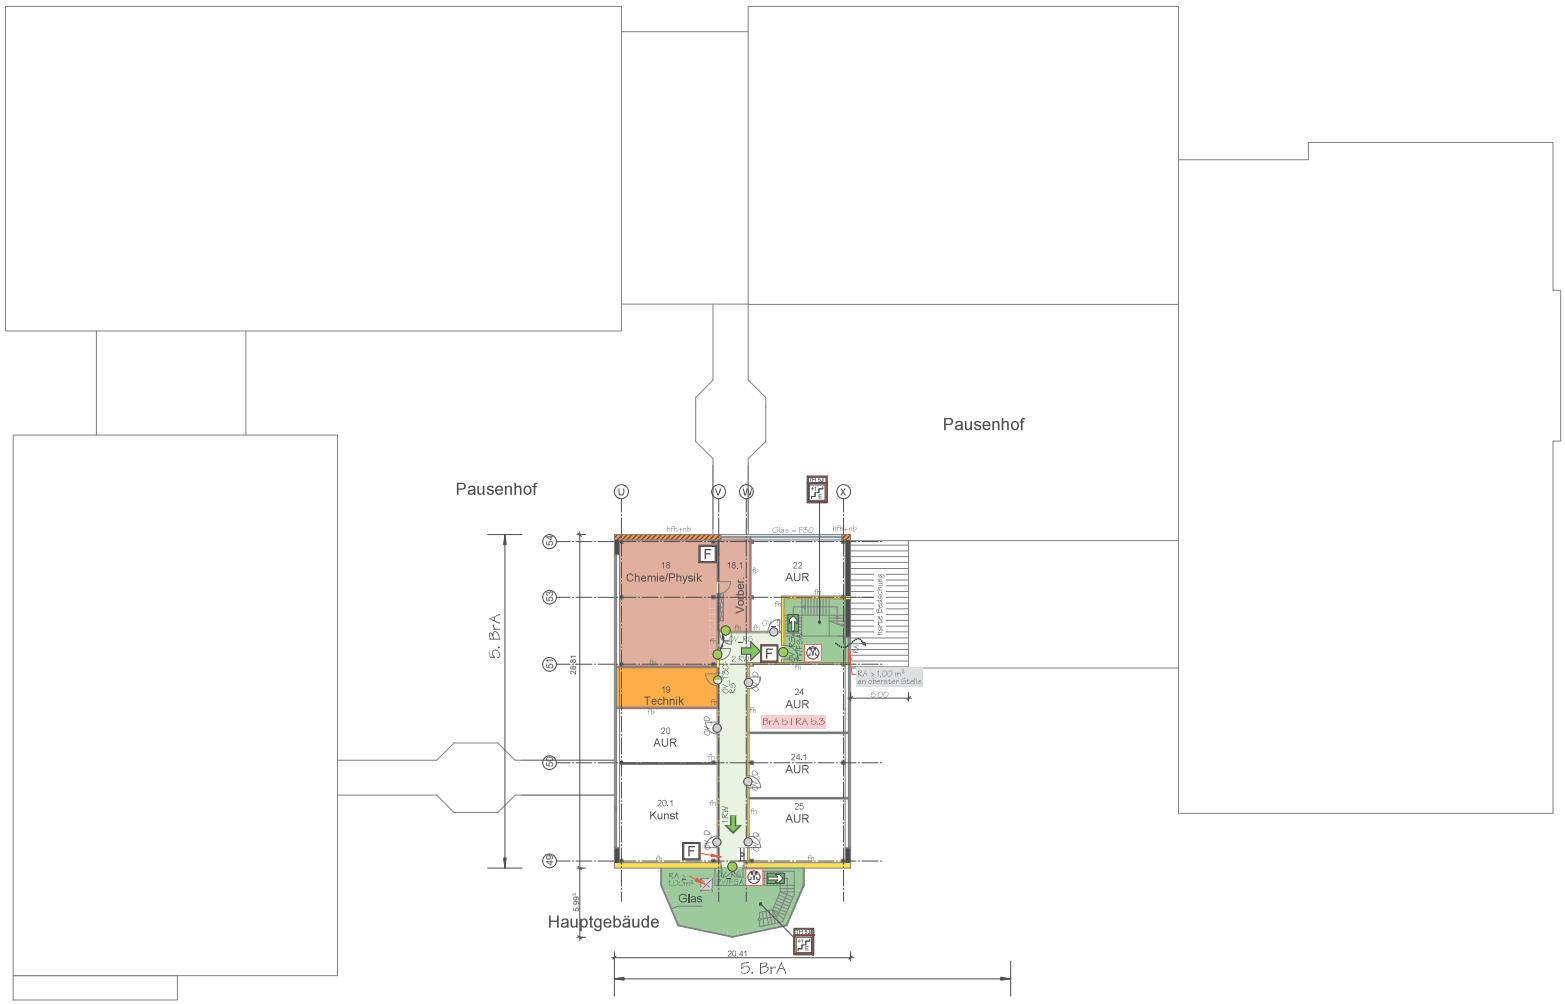

ZEICHENERKLÄRUNG - ÜBERSICHT

Kurzzeichen alte und neue Bezeichnung

bauaufsichtliche Anforderung				
Symbol	Kurzzeichen (DIN EN 13501)	Erläuterung	Kurzzeichen (DIN 4102)	Kurzzeichen	Erläuterung
	R 90 (ef) REI 90 (ef) E 60 (ef) E 30 (i→o) [ob] und E 30 (ef (i→o)) [ob] E 30 (i→o) [ob]	tragende Bauteile Raumabschluss Trennende Bauteile Raumabschluss Nichttragende innenwände Nichttragende Außenwände Selbstständige Unterdecken	F90-A	hfh+nb	Hochfeuerhemmend und aus nichtbrennbaren Baustoffen
	R 30 (ef) REI 30 (ef) E 30 (ef) E 30 (i→o) [ob] und E 30 (ef (i→o)) [ob] E 30 (i→o) [ob]	tragende Bauteile Raumabschluss Trennende Bauteile Raumabschluss Nichttragende innenwände Nichttragende Außenwände Selbstständige Unterdecken	F30-AB	fb	Gasentstehung und in den wesentlichen Teilen aus nichtbrennbaren Baustoffen
	F30 REI30 E 30 E 30 (i→o) [ob] und E 30 (ef (i→o)) [ob] E 30 (i→o) [ob]	tragende Bauteile Raumabschluss Trennende Bauteile Raumabschluss Nichttragende innenwände Nichttragende Außenwände Selbstständige Unterdecken	F30-B	fh	feuerhemmend
					Treppenraum (vertikaler Rettungsweg)
					Flur (horizontaler Rettungsweg)
	$EI_1 60-S_{200}C$	Sonderbauteile - Rauchklappe	T60-RS	$OV_T 60-RS$	Öffnungsverschluss feuerbeständig+Rauchschutz
	$S_{200}C$	Sonderbauteile - Rauchklappe	FSD	OV_RSD	Öffnungsverschluss Rauchschutz
	$EI_2 30-S_{200}C$	Sonderbauteile - Rauchklappe	T30-RS	$OV_T 30-RS$	Öffnungsverschluss feuerhemmend+Rauchschutz
	$EI_2 30-S_C$	Sonderbauteile - Rauchklappe	T30 F30	$OV_T 30$ fh	Öffnungsverschluss feuerhemmend feuerhemmende Verglasung
	S_C	Sonderbauteile - Rauchklappe	DS D D neu	OV_DS OV_D	Öffnungsverschluss D= dichtschließend D= selbstschließend
	B_{200} (M)	Belüftung			harte Bedachung

Kriechgangmaximale Rettungswegslänge
Flucht-weg
Zugang Feuerwehr
1. Fluchtweg
2. Fluchtweg
Objektzugang
Notausstieg Fenster
F Feuerlöscher
BMZ Brandmeldezentrale
BMA Brandmeldeanlage
FBF Feuerwehrbedienfeld
FSD Feuerwehr-Schlüsseldepot
Blitzleuchte
ELA elektr. Lautsprecher-anlage
Hausleitungen
Leerrohr, elektr.
Raum erhöhter Brandgefahr
RWA Rauch- und Brandmeldegeräuffnung
ZE - Zeitstiftung
Rauch- und Wärmeabzugseinrichtung, Bestandsdatum
Hauptalarm mit Direktansteuerung
Druckbeaufschlagung
Druckbeaufschlagung neu
Sicherheitsbeleuchtung
SBel L_LIFSA für mit Freiflächenanlage
L_LIFS für mit Flächenschutzhaube
RAUCHSCHUTZ Brandabschnitt / Rauchabschnitt
elektr. Sperrung

Übersichtsplan
nicht maßstäblich

Alle Maße sind vom Auftragnehmer zu prüfen. Unstimmigkeiten sind mit dem Architekten zu klären. Für Maßfehler haftet allein der Auftragnehmer.

gezeichnet	datum	name	bemerkung

Architektur + Ingenieurbüro Bornemann
Mühlenstraße 34 phone (0371) 80809794 fax (0371) 80809791
D-09111 Chemnitz email info@aib-bornemann.de

	datum	name
gezeichnet	16.05.2022	stübner
vorgeprüft		
geprüft		
maßstäbe	M 1 : 200	

bauherr: Landkreis Ludwigslust-Parchim, Putlitzer Straße 25, D-19370 Parchim

objekt: Brandschutzmaßnahmen Diesterwegschule Hagenow

bauteil: Grundriss Obergeschoss_Brandschutzkonzept

standort: D-19230 Hagenow, Bahnhofstraße 130

projekt- und zeichnungs-nr. BSK-G.02

Alle rechte aus dem urhebergesetz von RIBNOS stehen uns zu. Die zeichnung ist nach gebrauch sofort zurückzugeben.
Sie darf weder vervielfältigt, zu zwecken des wettbewerbes verwertet oder an dritte personen mitgeteilt werden. Igenerz vom 07.06.1909 & 111 siehe auch DIN 34, ersetzt durch ISO 9076