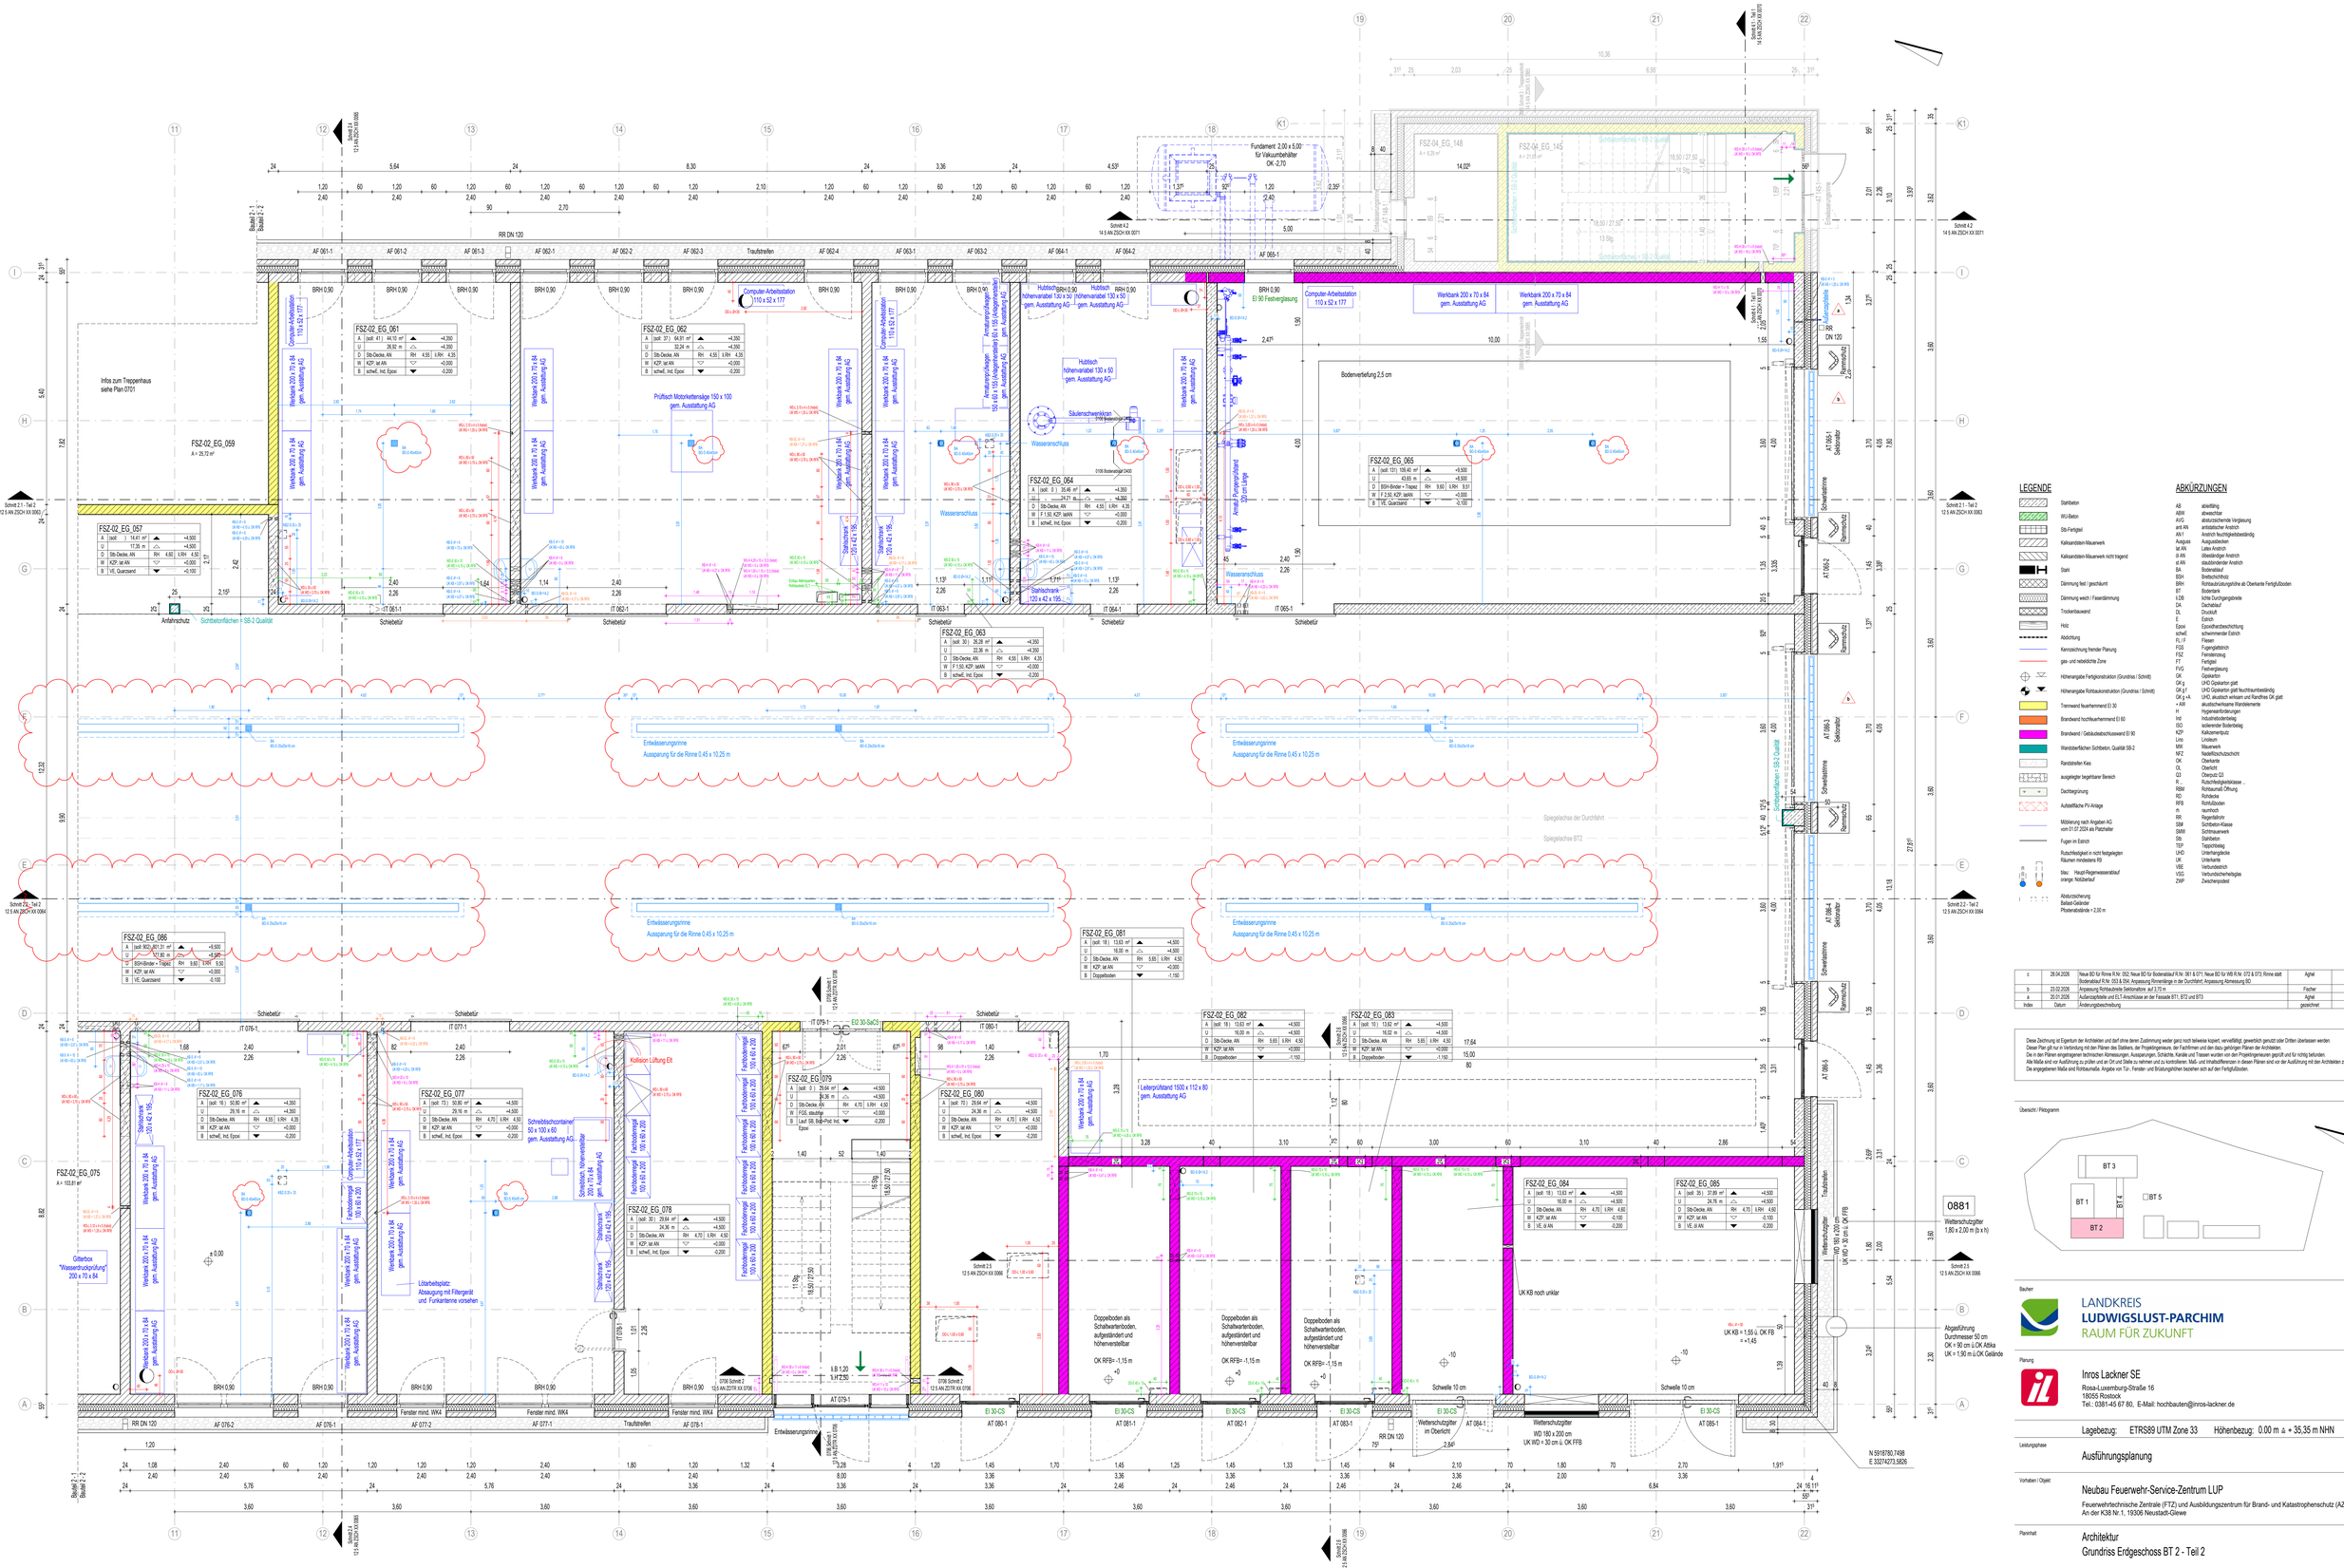

LEGENDE

- Stahlbeton
- WU-Beton
- Stb-Fertigteil
- Kalksandstein-Mauerwerk
- Kalksandstein-Mauerwerk nicht tragend
- Stahl
- Dämmung fest / geschäumt
- Dämmung weich / Faserdämmung
- Trockenbauwand
- Holz
- Abdichtung
- Kennzeichnung fremder Planung
- gips- und rebeldichte Zone
- Höhenangabe Fertigkonstruktion (Grundriss / Schnitt)
- Höhenangabe Rohbaukonstruktion (Grundriss / Schnitt)
- Trennwand feuerhemmend EI 30
- Brandwand hochfeuerhemmend EI 60
- Brandwand / Gebäudeabschlusswand EI 90
- Wandoberflächen Schichtenbeton, Qualität SB-2
- Randstreifen Kies
- ausgiebiger begehbarer Bereich
- Dachbegrünung
- Aufstellfläche PV-Anlage
- Möblierung nach Angaben AG vom 01.07.2024 als Platzhalter
- Fugen im Estrich
- Rutschfestigkeit in nicht festgelegten Räumen mindestens R9
- Max. Haupt-Regenwasserablauf orange Textzeichnet
- Absturzsicherung Reliefgeländer Pfostenabstände = 2,00 m

ABKÜRZUNGEN

AB	abwärtig
ABW	abweichen
AVG	abstrucksichernde Verglasung
ant AN	antistatischer Anstrich
AN f	Anstrich feuchtigkeitsbeständig
Ausguss	Ausgussbecken
lat AN	Latex-Anstrich
dl AN	diffusionsoffiger Anstrich
st AN	staubbindender Anstrich
BA	Bodenablauf
BSH	Bretterschichtholz
BRH	Rohbaulichtmaß über Oberkante Fertigfußboden
BT	Bodentank
k.DB	kchte Durchgangsbretre
DA	Deckenlauf
DL	Druckluft
E	Estrich
Epoxi	Epoxidharzbeschichtung
schwE	schwimmender Estrich
FL / F	Fliesen
FGI	Fugenglattstrich
FSZ	Fernleitenzug
FT	Fertigtel
FVG	Festverglasung
GK	Gipskarton
GK g	UHD Gipskarton glatt
GK g f	UHD Gipskarton glatt feuchtraumbeständig
GK g +A	UHD, akustisch wirksam und Rauchbes DK glatt
+ AW	akustischwirksame Wandelemente
H	Hygieneanforderungen
Ind	Industriebodenbeleg
ISO	isolierender Bodenbeleg
KZP	Kalkzementputz
Lino	Linoleum
MW	Mauerwerk
NFZ	Nadelfilzbodschicht
OK	Oberkante
OL	Oberlicht
Q3	Oberputz Q3
R	Rutschfestigkeitsklasse -
RBM	Richtraumaß Öffnung
RD	Rondecke
RFB	Rohdecken
rs	raumhoch
RR	Regenfallrohr
SBM	Schlitzbohr-Klasse
SMW	Schlitzmauerwerk
Stb	Stahlbeton
TEP	Teppichbelag
UHD	Unterhangdecke
UK	Unterkante
VBE	Verbundestrich
VSG	Verbundsicherheitsglas
ZWP	Zwischenpodest

Index	Datum	Änderungsbeschreibung	gezeichnet	geprüft
c	28.04.2026	Neue BD für Rinne R.Nr. 052. Neue BD für Bodenablauf R.Nr. 061 & 071. Neue BD für WB R.Nr. 073 & 073. Rinne statt Bodenablauf R.Nr. 053 & 054. Anpassung Rinnenlänge in der Durchfahrt. Anpassung Abmessung BD	Aghel	Aghel
b	23.02.2026	Anpassung Schlitzwände Elektroräume auf 3,72 m.	Fischer	Jewonutzki
a	20.01.2026	Außenschpfelde und ELT-Anschlüsse an der Fassade BT1, BT2 und BT3	Aghel	Aghel

Diese Zeichnung ist Eigentum der Architekten und darf ohne deren Zustimmung weder ganz noch teilweise kopiert, vervielfältigt, gewerblich genutzt oder Dritten überlassen werden. Dieser Plan gilt nur in Verbindung mit den Plänen des Statikers, der Projektingenieure, der Fachfirmen und den dazu gehörigen Plänen der Architekten. Die in den Plänen eingetragenen technischen Abmessungen, Aussparungen, Schächte, Kanäle und Trassen wurden von den Projektingenieuren geprüft und für richtig befunden. Alle Maße sind vor Ausführung zu prüfen und an Ort und Stelle zu nehmen und zu kontrollieren. Maß- und Inhaltsdifferenzen in diesen Plänen sind vor der Ausführung mit den Architekten zu klären. Die angegebenen Maße sind Rohbaumaße. Angabe von Tür-, Fenster- und Bruttorungsöffnen bezieht sich auf der Fertigbaumaß.

Übersicht / Pistogramm

Bauherr

LANDKREIS
LUDWIGSLUST-PARCHIM
RAUM FÜR ZUKUNFT

Planung

Inros Lackner SE
Rosa-Luxemburg-Straße 16
18055 Rostock
Tel.: 0381-45 67 80, E-Mail: hochbauten@inros-lackner.de

Lagebezug: ETRS89 UTM Zone 33 Höhenbezug: 0.00 m ≙ + 35,35 m NHN

Leistungsphase

Ausführungsplanung

Vorhaben / Objekt

Neubau Feuerwehr-Service-Zentrum LUP

Feuerwehrtechnische Zentrale (FTZ) und Ausbildungszentrum für Brand- und Katastrophenschutz (AZBK)
An der K38 Nr.1, 19306 Neustadt-Glewe

Planinhalt

Architektur
Grundriss Erdgeschoss BT 2 - Teil 2

Beauftragung Bauherr		Kontrolle 1	Lembcke
Bearbeiter	Jewonutzki	Kontrolle 2	Loers
gezeichnet	Poppitz	Maßstab	1 : 50
Plangrundlage		Datum	27.03.2025

Planordnung

	Index	Status
2023-0236 12 5 AN ZGRU EG 0024	c	F