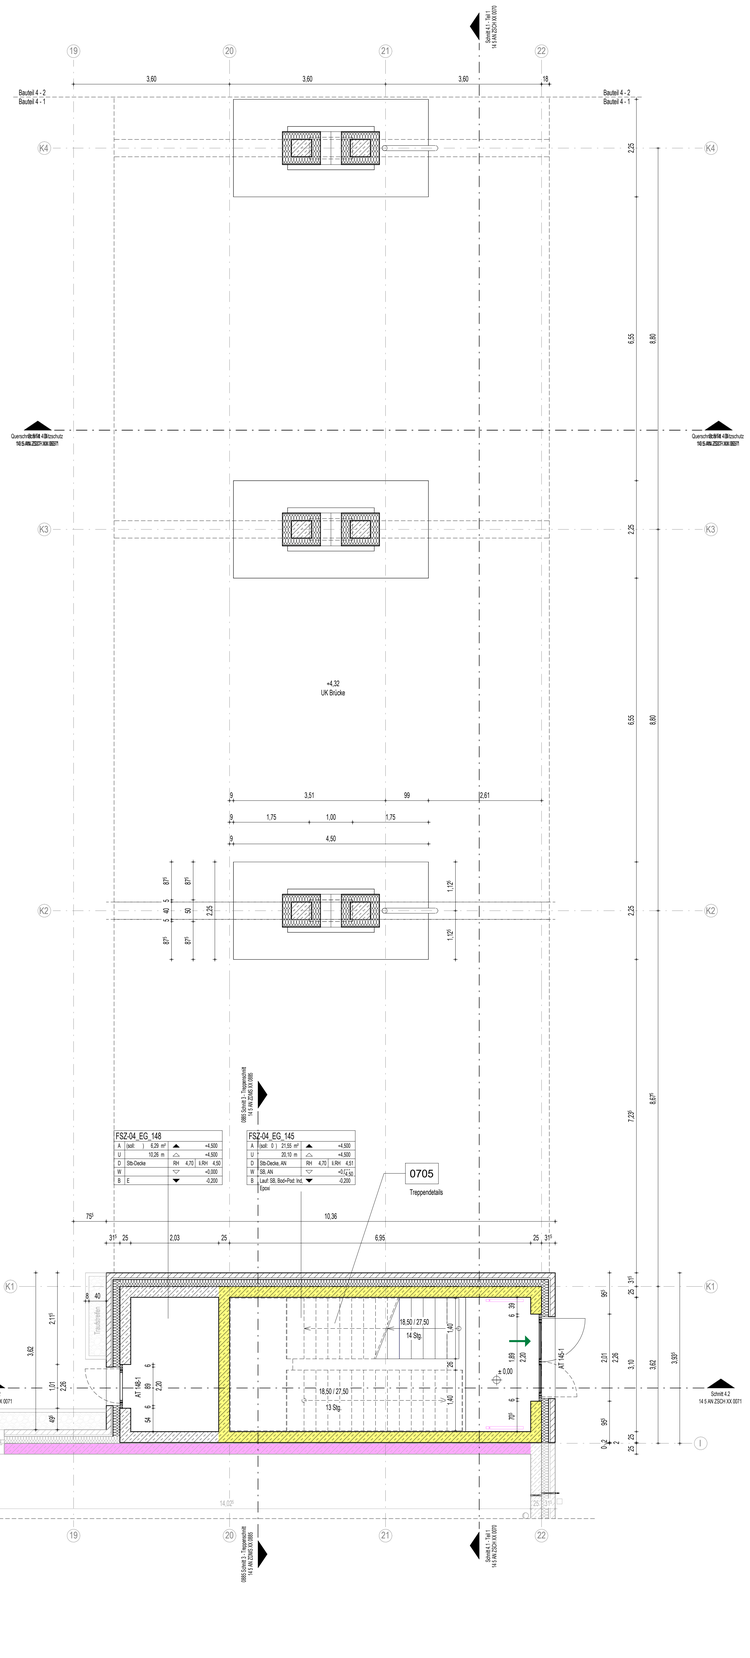

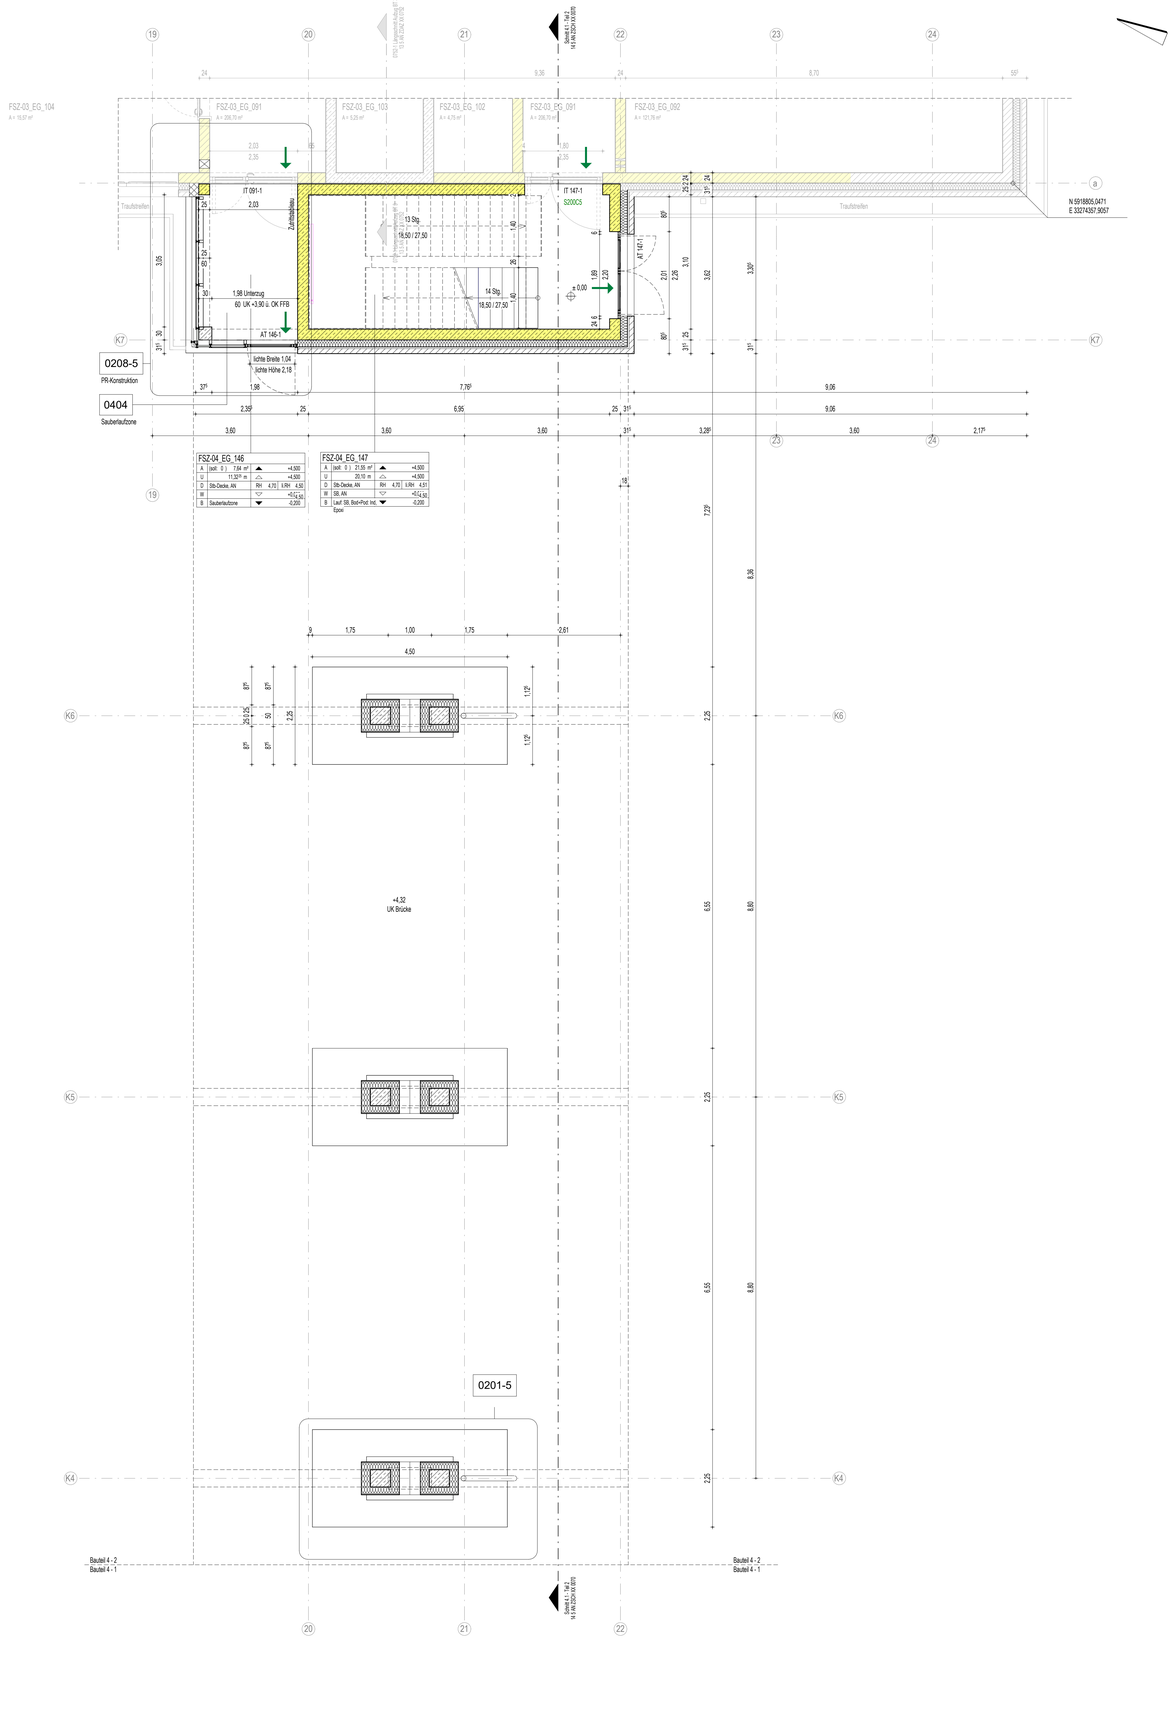

LEGENDE

- Stahlbeton
- WU-Beton
- Stb-Fertigteil
- Kalksandstein-Mauerwerk
- Kalksandstein-Mauerwerk nicht tragend
- Stahl
- Dämmung fest / geschäumt
- Dämmung weich / Faserdämmung
- Trockenbauwand
- Holz
- Abdichtung
- Kennzeichnung fremder Planung
- gas- und nebeldichte Zone
- Höhenangabe Fertigkonstruktion (Grundriss i Schnitt)
- Höhenangabe Rohbaukonstruktion (Grundriss i Schnitt)
- Trennwand feuerhemmend EI 30
- Brandwand hochfeuerhemmend EI 60
- Brandwand / Gebäudeabschlusswand EI 90
- Wandoberflächen Sichtbeton, Qualität SB-2
- Randstreifen Kies
- ausgelegter begehbarer Bereich
- Dachbegrünung
- Aufstellfläche PV-Anlage
- Möblierung nach Angaben AG vom 01.07.2024 als Platzhalter
- Fugen im Estrich
- Rutschfestigkeit in nicht festgelegten Räumen mindestens R9
- blau: Haupt-Regenwasserablauf
- orange: Notüberlauf
- Absturzsicherung
- Ballast-Geländer
- Pfostenanbauleiste + 2.00 m

ABKÜRZUNGEN

AB	abteilfällig
ABW	abweichender
AVG	absturzsichernde Verglasung
anti-AN	antistatischer Anstrich
AN / f	Anstrich feuchtigkeitsbeständig
Ausguss	Ausgussbecken
lat.AN	Latex-Anstrich
ül AN	überständiger Anstrich
st.AN	staubbindender Anstrich
BA	Bodenablauf
BSH	Breitschichtbeton
BRH	Rohbaulichtraumhöhe ab Oberkante Fertigfußboden
BT	Bodentank
lt.DB	lichte Durchgangsbreite
DA	Dachablauf
DL	Drucklufft
E	Estrich
Epoxi	Epoxidharzbeschichtung
schwE	schwimmender Estrich
FL / T	Fliesen
FGS	Fugenglattstrich
FSZ	Fernbedienung
FT	Fertigteil
FVG	Festverglasung
GK	Gipskarton
GK g	LHO Gipskarton glatt
GK g f	LHO Gipskarton glatt feuchtraumbeständig
GK j +A	LHO akustisch wirksam und Rand/Ins GK glatt
+ AW	akustischwirksame Wandelemente
H	Hygieneanforderungen
IHC	Industrieboddenbelag
ISO	isolierender Bodenbelag
KZP	Kalkzementputz
Lino	Linoleum
MW	Mauerwerk
NFZ	Nadelfilzschutzschicht
OK	Oberkante
OL	Oberlicht
Q3	Oberputz Q3
R	Rutschfestigkeitsklasse ...
RBM	Rohbaumaß Öffnung
RD	Rohdecke
RFB	Rohfußboden
rh	raumhoch
RR	Regenfallrohr
SBM	Sichtbeton-Klasse
SMW	Sichtmauerwerk
Stb	Stahlbeton
TEP	Teppichfliese
UHD	Unterhangdecke
UK	Unterkante
VBE	Verbundestrich
VSG	Verbundsicherheitsglas
ZWP	Zwischenpodest

Index	Datum	Änderungsbeschreibung	gezeichnet	geprüft

Diese Zeichnung ist Eigentum der Architekten und darf ohne deren Zustimmung weder ganz noch teilweise kopiert, vervielfältigt, gewerblich genutzt oder Dritten überlassen werden.
Dieser Plan gilt nur in Verbindung mit den Plänen des Statikers, der Projektingenieure, der Fachfirmen und aber dazu gehörigen Plänen der Architekten.
Die in den Plänen eingetragenen technischen Abmessungen, Aussparungen, Schächte, Kanäle und Trassen wurden von den Projektingenieuren geprüft und für richtig befunden.
Alle Maße sind vor Ausführung zu prüfen und am Ort und Stelle zu nehmen und zu kontrollieren. Maß- und Inhaltsdifferenzen in diesen Plänen sind vor der Ausführung mit den Architekten zu klären.
Die eingetragenen Maße sind Rohbaumaße. Angabe von Tür-, Fenster- und Brüstungshöhen beziehen sich auf den Fertigfußboden.

Übersicht / Piktogramm

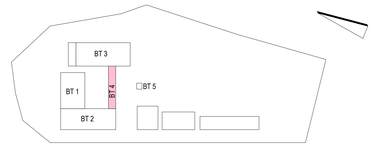

Bauherr

LANDKREIS
LUDWIGSLUST-PARCHIM
RAUM FÜR ZUKUNFT

Planung

Inros Lackner SE
Rosa-Luxemburg-Straße 16
18055 Rostock
Tel.: 0381-45 67 80, E-Mail: hochbauten@inros-lackner.de

Lagebezug: ETRS89 UTM Zone 33 Höhenbezug: 0.00 m ≙ + 35,35 m NHN

Leistungsphase

Ausführungsplanung

Vorhaben / Objekt

Neubau Feuerwehr-Service-Zentrum LUP

Feuerwehrtechnische Zentrale (FTZ) und Ausbildungszentrum für Brand- und Katastrophenschutz (AZBK)
An der K38 Nr.1, 19306 Neustadt-Glewe

Planinhalt

Architektur
Grundriss Erdgeschoss BT 4

Beauftragung Bauherr		Kontrolle 1	Lembcke
Bearbeiter	Jewsnutzki	Kontrolle 2	Loers
gezeichnet	Poppitz	Maßstab	1 : 50
Plangrundlage		Datum	27.03.2025

Plancodierung Index Status

2023-0236 14 5 AN ZGRU EG 0027 F