


Diese Zeichnung ist Eigentum der Architektin und darf ohne deren Zustimmung weder ganz noch teilweise kopiert, vervielfältigt, gewerlich genutzt oder Dritten überlassen werden.
Dieser Plan gilt in Verbindung mit den Plänen des Stützens, der Projektierungsmappe, der Fachliteratur und den dazu gehörigen Plänen der Architektin.
Die auf den Plänen angegebenen technischen Abmessungen, Ausstattungen, Schalte, Kanäle und Trassen werden von der Projektierungsmappe geprüft und für richtig befunden.
Alle Maße sind zur Ausführung zu nehmen und zu kontrollieren. Maßstab: 1:100. Die auf den Plänen sind vor der Ausführung mit den Architekten zu klären.
Die angegebenen Maße sind Raummaße. Angabe von Fuß-, Fenster- und Stützungen beziehen sich auf den Fertigfußboden.

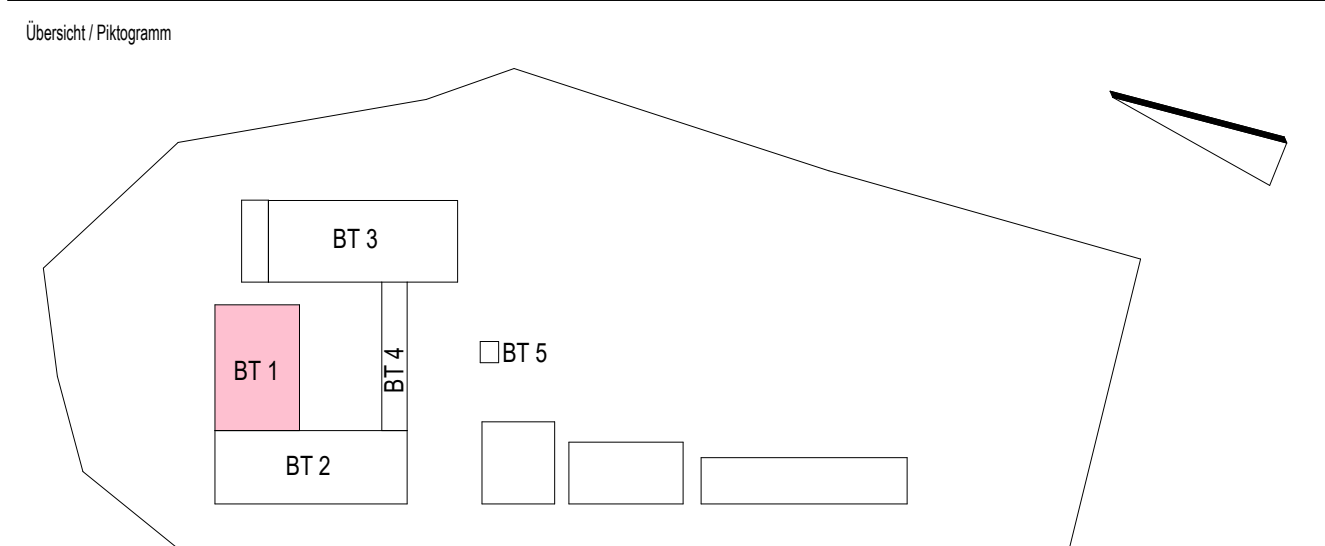

2023-0236	11 5 AN ZGRU DA 0041		F
-----------	----------------------	--	---