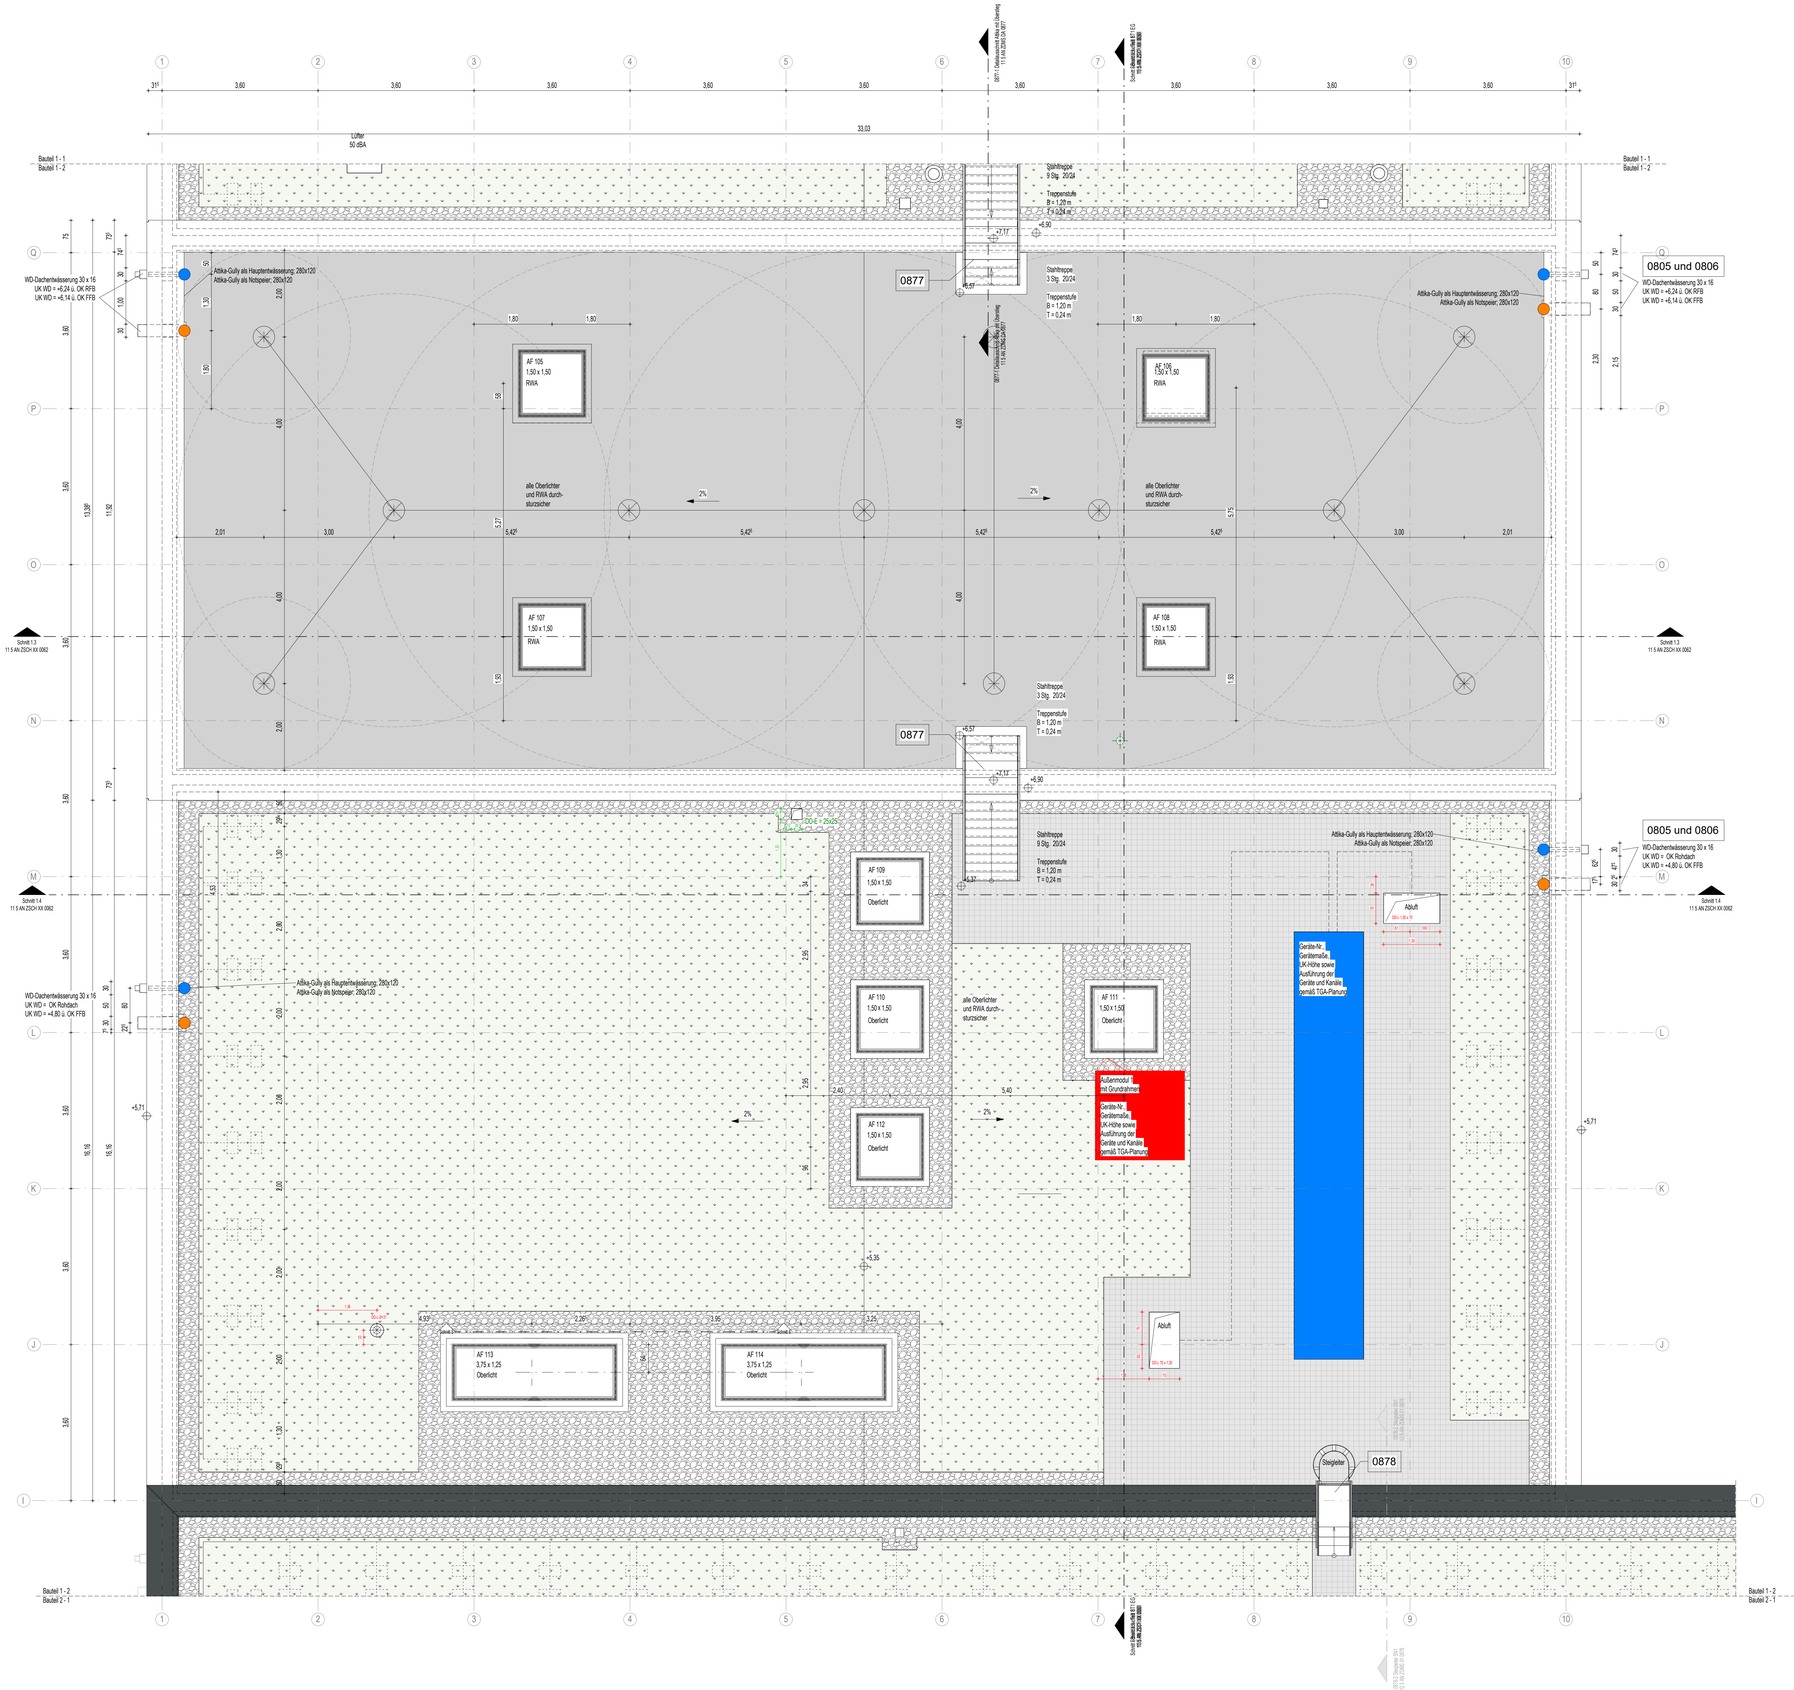

LEGENDE

- Stahlbeton
- WU-Beton
- Stb-Fertigteil
- Kalksandstein-Mauerwerk
- Kalksandstein-Mauerwerk nicht tragend
- Stahl
- Dämmung fest / geschäumt
- Dämmung weich / Faserdämmung
- Trockenbauwand
- Holz
- Abdichtung
- Kennzeichnung trennder Planung
- gas- und rebelsichte Zone
- Höhenangabe Fertigkonstruktion (Grundriss / Schnitt)
- Höhenangabe Rohbaukonstruktion (Grundriss / Schnitt)
- Trennwand feuerhemmend EI 30
- Brandwand hochfeuerhemmend EI 60
- Brandwand / Gebäudeabschlusswand EI 90
- Wandoberflächen Sichtbeton, Qualität SB-2
- Randstreifen Kies
- ausgelegter begehbarer Bereich
- Dachbegrünung
- Aufstellfläche PV-Anlage
- Mülleerung nach Angaben AG vom 01.07.2024 als Platzhalter
- Fugen im Estrich
- Rutschfestigkeit in nicht festgelegten Räumen mindestens R9
- blau: Haupt-Regenwasserablauf
- orange: Notüberlauf
- Absturzsicherung Ballast-Geländer Pfostenabstände = 2,00 m

ABKÜRZUNGEN

AB	abstellig
ABW	abweichen
AVG	abstrusschemde Vergleavng
anti AN	antistatischer Anstrich
AN f.	Anstrich feuchtigkeitsbeständig
Ausguss	Ausgussbecken
lat AN	Latex Anstrich
ü AN	überdrängter Anstrich
st AN	staubbindender Anstrich
BA	Bodenablauf
BSH	Bretschichtholz
BRH	Rohbauöffnungsmöhe ab Oberkante Fertigfußboden
BT	Bodentank
LÖS	lichte Durchgangsbreite
DA	Dachablauf
DL	Drucklutt
E	Estrich
Epoxi	Epoxidharzbeschichtung
schwE	schwimmender Estrich
FL / F	Fliesen
FGS	Fugengrattstrich
FSZ	Fernbleimzeig
FT	Fertigtel
FVG	Festverglasung
GK	Gipskarton
GK g	UHD Gipskarton glatt
GK LT	UHD Gipskarton glatt feuchtraumbeständig
GK g +A	UHD, akustisch wirksam und Randfries GK glatt
+ AW	akustischwirksame Wandelemente
H	Hygieneanforderungen
Ind	Industrieboldenbelag
ISO	isolierender Bodenbeleg
KZP	Kalkzementputz
Lino	Linoleum
MW	Mauerwerk
MZ	Nadelfilzschutzschicht
OK	Oberkante
OL	Oberlicht
Q3	Oberputz Q3
R ...	Rutschfestigkeitsklasse ...
RBM	Rohbaumaß Öffnung
RD	Rohdecke
RFB	Rohfußboden
roh	rauhfolch
RR	Regenfallrohr
SBK	Sichtbeton-Klasse
SMW	Schlmauerwerk
Stb	Stahlbeton
TEP	Teppichfelag
UHD	Unterhangdecke
UK	Unterkante
VBE	Verbundestrich
VSG	Verbundsicherheitsglas
ZWP	Zwischenpodest

Index	Datum	Änderungsbeschreibung	gezeichnet	geprüft

Diese Zeichnung ist Eigentum der Architekten und darf ohne deren Zustimmung weder ganz noch teilweise kopiert, vervielfältigt, gewerblich genutzt oder Dritten überlassen werden.
Dieser Plan gilt nur in Verbindung mit den Plänen des Statikers, der Projektingenieure, der Fachfirmen und den dazu gehörigen Plänen der Architekten.
Die in den Plänen eingetragenen technischen Abmessungen, Aussparungen, Schächte, Kanäle und Trassen wurden von den Projektingenieuren geprüft und für richtig befunden.
Alle Maße sind vor Ausführung zu prüfen und an Ort und Stelle zu kontrollieren. Maß- und Inhaltsöffnenngen in diesen Plänen sind vor der Ausführung mit den Architekten zu klären.
Die eingetragenen Maße sind Rohbaumaße. Angabe von Tür-, Fenster- und Bröstungshöhen beziehen sich auf den Fertigfußboden.

Übersicht / Piktogramm

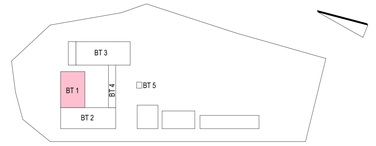

Bauherr

LANDKREIS
LUDWIGSLUST-PARCHIM
RAUM FÜR ZUKUNFT

Planung

Inros Lackner SE
Rosa-Luxemburg-Straße 16
18055 Rostock
Tel.: 0381-45 67 80, E-Mail: hochbauten@inros-lackner.de

Lagebezug: ETRS89 UTM Zone 33 Höhenbezug: 0.00 m ≙ + 35,35 m NHN

Leistungsphase

Ausführungsplanung

Vorhaben / Objekt

Neubau Feuerwehr-Service-Zentrum LUP

Feuerwehrtechnische Zentrale (FTZ) und Ausbildungszentrum für Brand- und Katastrophenschutz (AZBK)
An der K38 Nr.1, 19306 Neustadt-Glewe

Planinhalt

Architektur
Dachaufsicht BT 1 - Teil 2

Beauftragung Bauherr		Kontrolle 1	Lembcke
Bearbeiter	Jewsnutzki	Kontrolle 2	Loers
gezeichnet	Aghel	Maßstab	1 : 50
Plangrundlage		Datum	27.03.2025

Plancodierung Index Status

2023-0236 11 5 AN ZGRU DA 0042 F