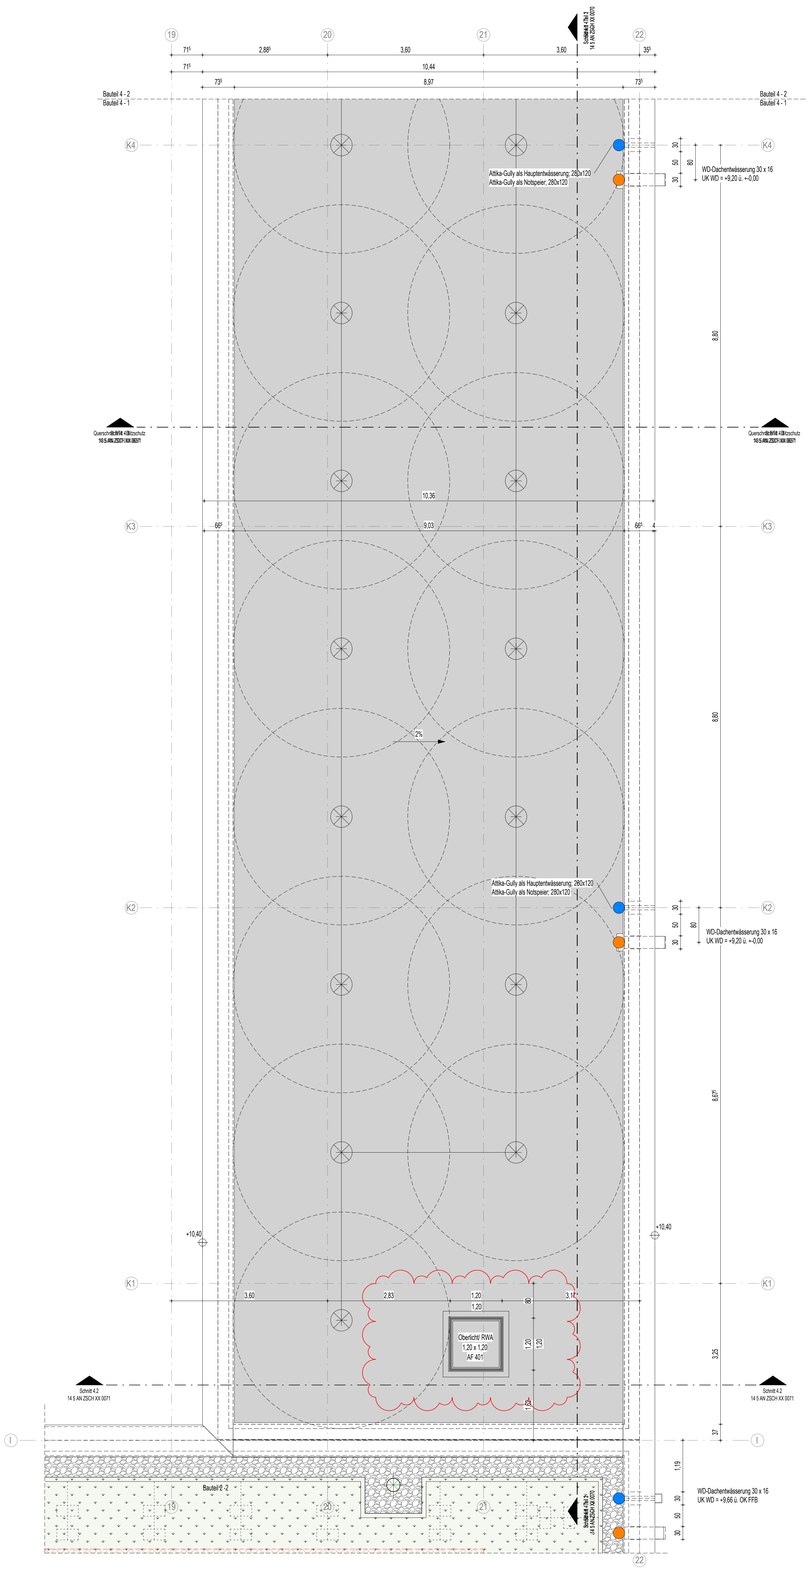

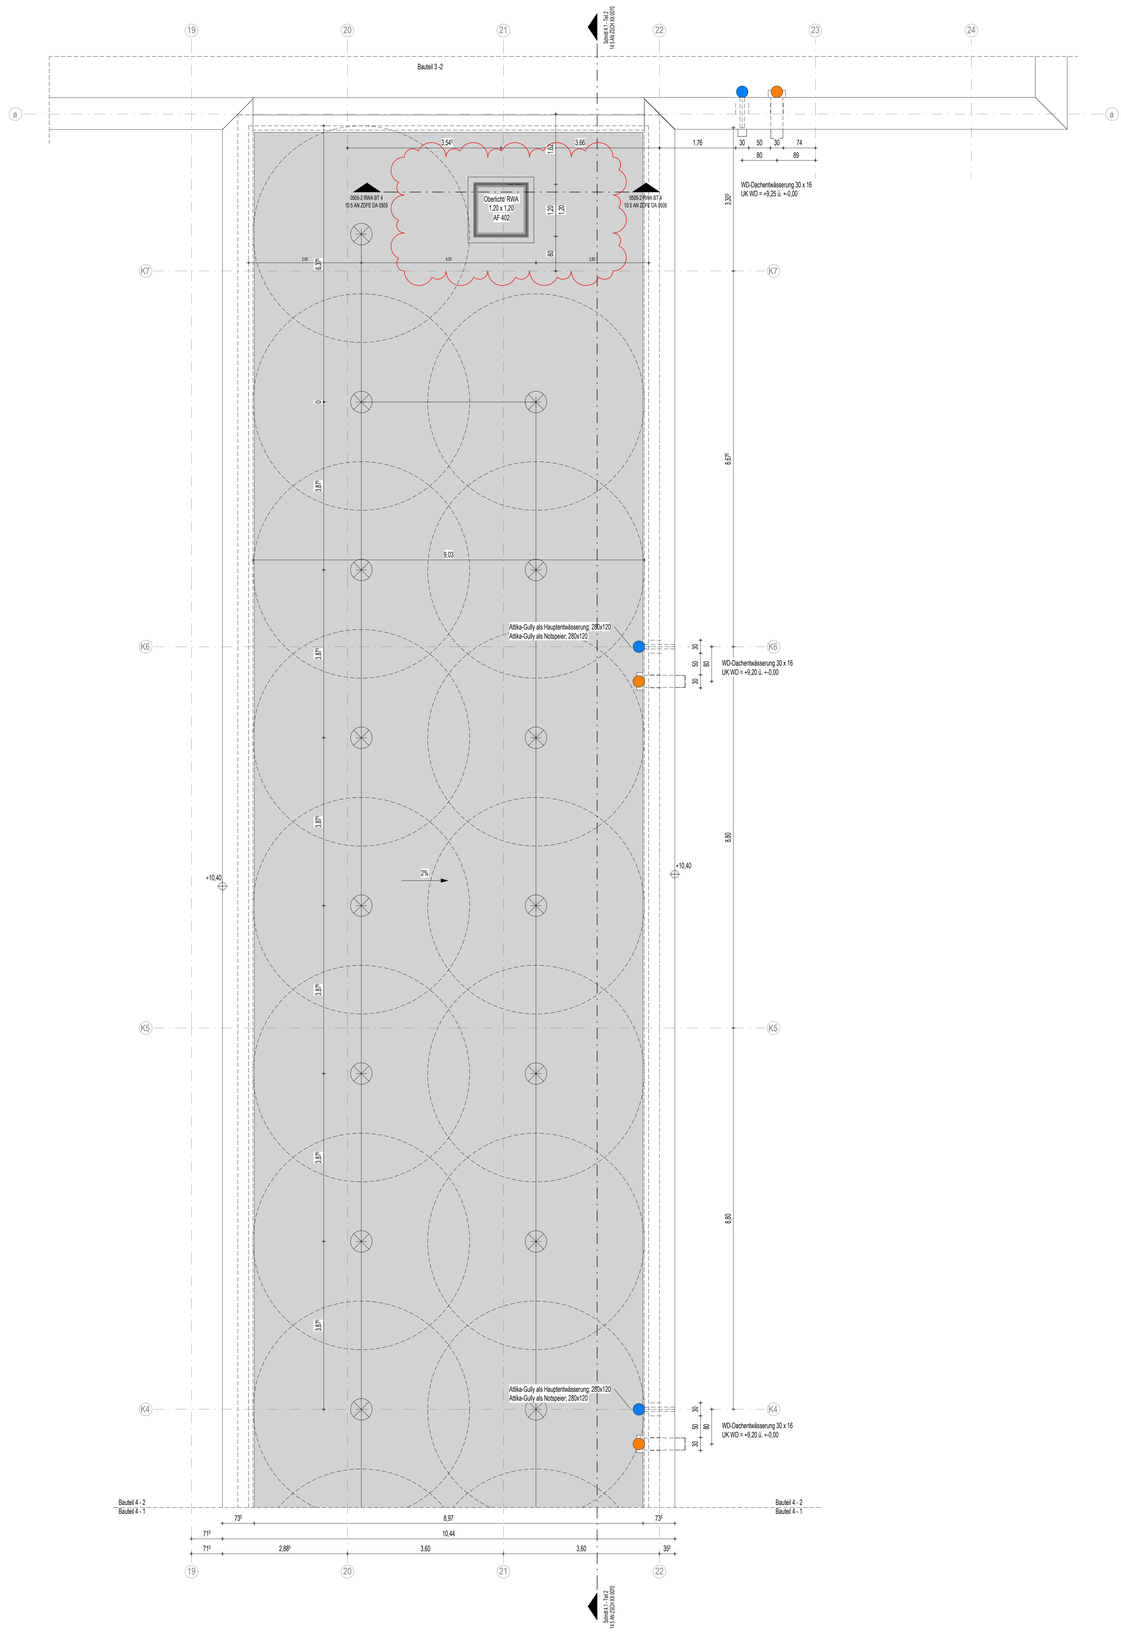

LEGENDE

- Stahlbeton
- WU-Beton
- Stb-Fertigteil
- Kalksandstein-Mauerwerk
- Kalksandstein-Mauerwerk nicht tragend
- Stahl
- Dämmung fest / geschäumt
- Dämmung weich / Faserdämmung
- Trockenbauwand
- Holz
- Abdichtung
- Kennzeichnung trennder Planung
- gas- und nebeldichte Zone
- Höhenangabe Fertigkonstruktion (Grundriss / Schnitt)
- Höhenangabe Rohbaukonstruktion (Grundriss / Schnitt)
- Trennwand feuerhemmend EI 30
- Brandwand hochfeuerhemmend EI 60
- Brandwand / Gebäudeabschlusswand EI 90
- Wandoberflächen Sichtbeton; Qualität SB-2
- Randstreifen Kies
- ausgelegter begehbarer Bereich
- Dachbegrünung
- Aufstellfläche PV-Anlage
- Möblierung nach Angaben AG vom 01.07.2024 als Platzhalter
- Fugen im Estrich
- Rutschfestigkeit in nicht festgelegten Räumen mindestens R9
- blau: Haupt-Regenwasserablauf
  orange: Notüberlauf
- Absturzsicherung
  Ballast-Geländer
  Pfosten-abständ = 2,00 m

ABKÜRZUNGEN

AB	abwaffling
ABW	abweichter
AVG	abstrzscheinde Verglasung
anst AN	anstatischer Anstrich
AN f	Anstrich feuchtigkeitsbeständig
Ausguss	Ausgussdecken
lat AN	Latex Anstrich
ö AN	öbeständiger Anstrich
st AN	staubbindender Anstrich
BA	Bodenablauf
BSH	Bretschichtholz
BRH	Rohbauöffnungshöhe ab Oberkante Fertigfußboden
BT	Bodentank
LDS	lichte Durchgangsbreite
DA	Dachablauf
DL	Drucklluft
E	Estrich
Epoxi	Epoxidharzbeschichtung
schwE	schwimmender Estrich
FL / F	Fliesen
FGE	Fugengleitbrech
FSZ	Fernbrennzeug
FT	Fertigteil
FVG	Festverglasung
GK	Gipskarton
GK g	LHD Gipskarton glatt
GK g f	LHD Gipskarton glatt feuchtraumbeständig
GK g +A	LHD akustisch wirksam und Randfries GK glatt
= AW	akustischwirksame Wandelemente
H	Hygieneanforderungen
Ind	Industrieabdichtung
ISO	isolierender Bodenbelag
KZP	Kalkzementputz
Lino	Linoleum
MW	Mauerwerk
NFZ	Nadelfilzschutzschicht
OK	Oberkante
OL	Oberlicht
Q3	Oberputz Q3
R ...	Rutschfestigkeitsklasse ...
RBM	Rohbaumaß Öffnung
RD	Rohdecke
RFB	Rohfußboden
rh	raumfeucht
RR	Regenfallrohr
SBM	Sichtbeton-Klasse
SMW	Sichtmauerwerk
Stb	Stahlbeton
TEP	Teppichfeld
UHD	Unterhangdecke
UK	Unterkante
VBE	Verbundestrich
VSG	Verbundsicherheitsglas
ZWP	Zwischenpodest

Index	Datum	Änderungsbeschreibung	gezeichnet	geprüft
c	Datum 20	Entfallen von Absturzsicherung mit Ballastgewichten auf Dachflächen gemäß Detail Oberlichter und RWA 10.5 AN ZSFE DA 0005	Aghel	Aghel
b	13.03.2026	Anpassung Oberlichter BT4	Jewsnutzki	Aghel
a	26.01.2026	Durchbruchsöffnungen Oberlichter BT 4	Fischer	Jewsnutzki

Diese Zeichnung ist Eigentum der Architekten und darf ohne deren Zustimmung weder ganz noch teilweise kopiert, vervielfältigt, gewerblich genutzt oder Dritten überlassen werden.
Dieser Plan gilt nur in Verbindung mit den Plänen des Bauherrn, der Projektingenieure und der hier dazu gehörigen Plänen der Architekten.
Die in den Plänen eingetragenen technischen Abmessungen, Aussparungen, Schlichte, Kanäle und Trassen wurden von den Projektingenieuren geprüft und für richtig befunden.
Alle Maße sind vor Ausführung zu prüfen und an Ort und Stelle zu nehmen und zu kontrollieren. Mich- und Inhaltsöffnenzen in diesen Plänen sind vor der Ausführung mit den Architekten zu klären.
Die eingegebenen Maße sind Rohbaumaße. Angabe von Tür-, Fenster- und Brüstungshöhen beziehen sich auf den Fertigfußboden.

Übersicht / Piktogramm

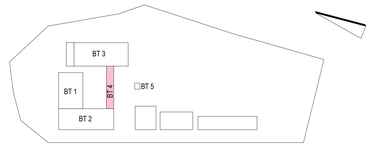

Bauherr

LANDKREIS
LUDWIGSLUST-PARCHIM
RAUM FÜR ZUKUNFT

Planung

Inros Lackner SE
Rosa-Luxemburg-Straße 16
18055 Rostock
Tel.: 0381-45 67 80, E-Mail: hochbauten@inros-lackner.de

Lagebezug: ETRS89 UTM Zone 33 Höhenbezug: 0.00 m ≙ + 35,35 m NHN

Leistungsphase

Ausführungsplanung

Vorhaben / Objekt

Neubau Feuerwehr-Service-Zentrum LUP

Feuerwehrtechnische Zentrale (FTZ) und Ausbildungszentrum für Brand- und Katastrophenschutz (AZBK)
An der KSE Nr. 1, 19306 Neustadt-Glewe

Planinhalt

Architektur
Dachaufsicht BT 4

Bestätigung Bauherr		Kontrolle 1	Lembcke
Bearbeiter	Jewsnutzki	Kontrolle 2	Loers
gezeichnet	Aghel	Maßstab	1 : 50
Plangrundlage		Datum	27.03.2025

Plancodierung		Index	Status
2023-0236	14 5 AN ZGRU DA 0047	c	F