




Ansicht BT 1 von Norden

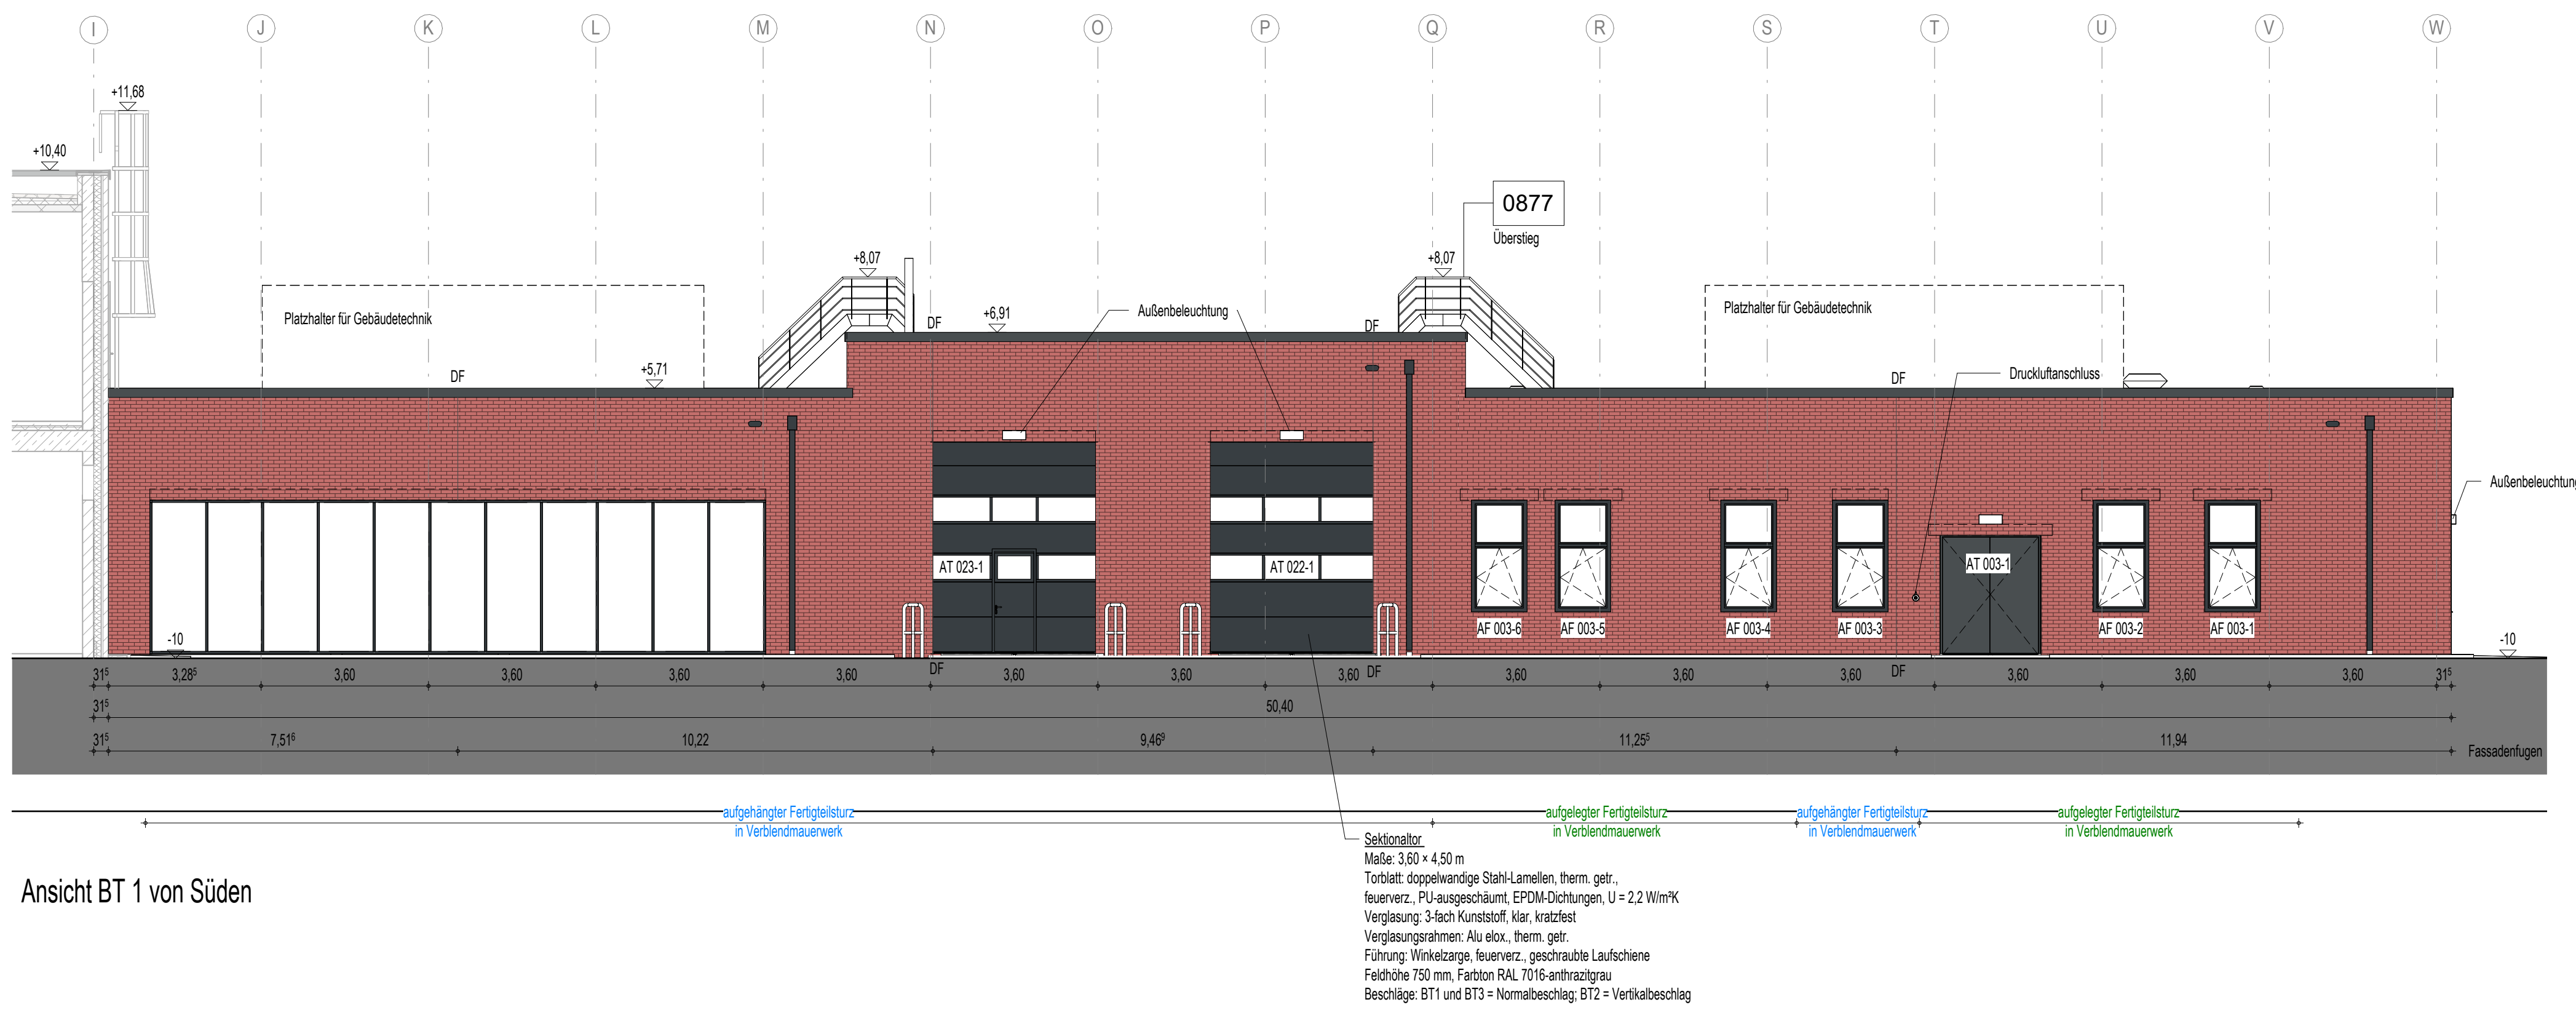

Ansicht BT 1 von Süden

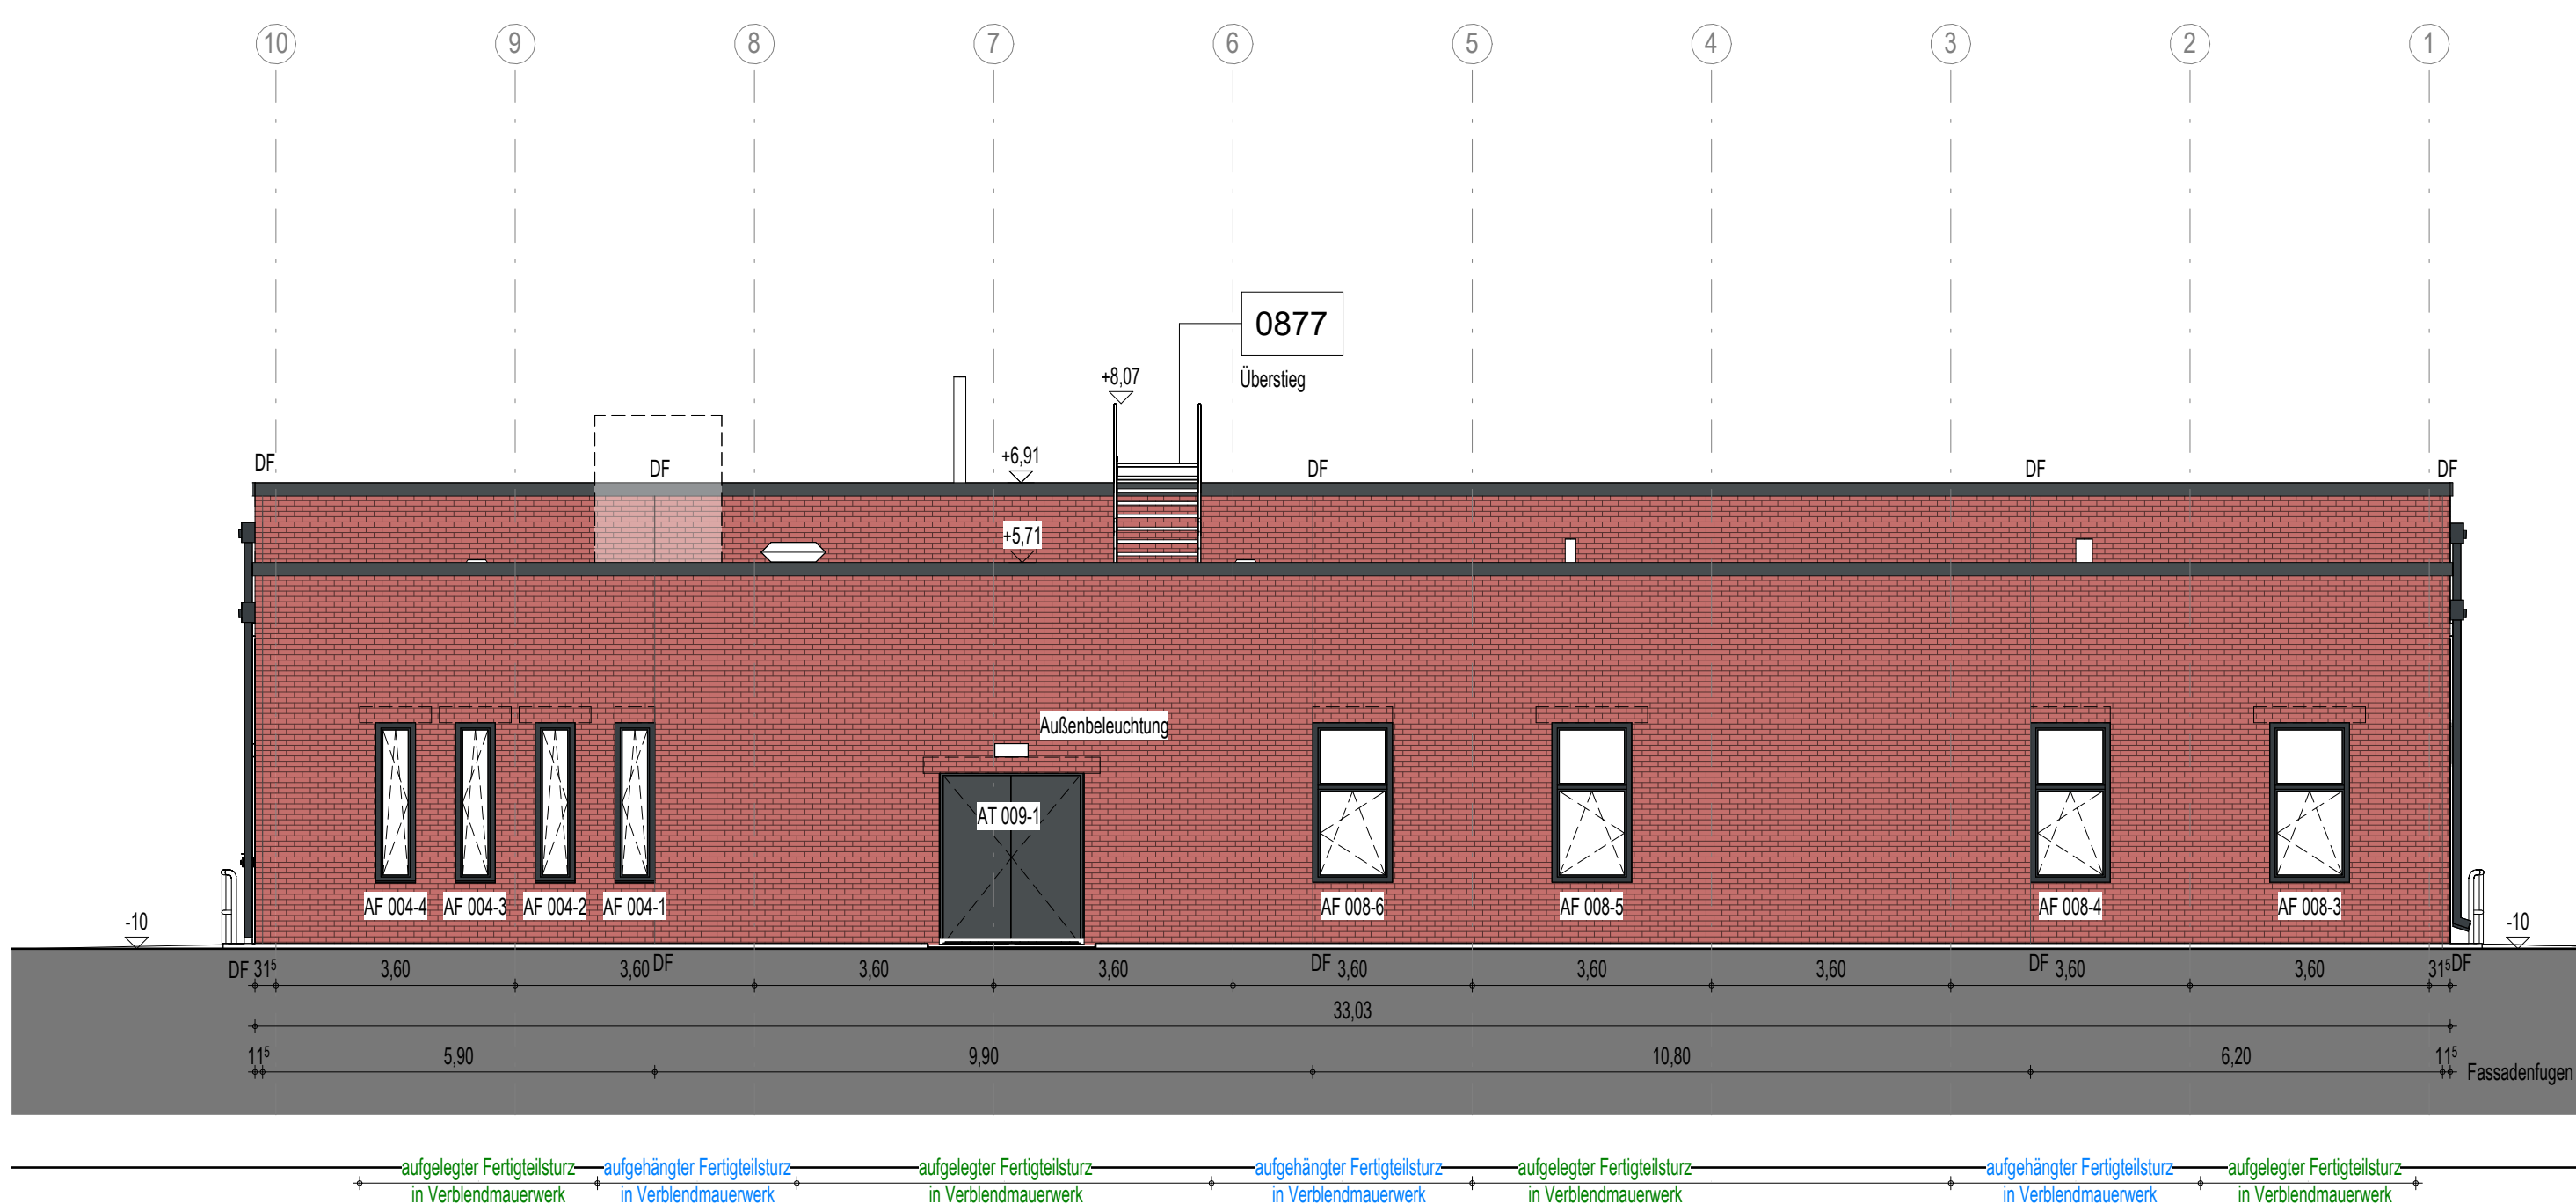

Ansicht BT 1 von Osten

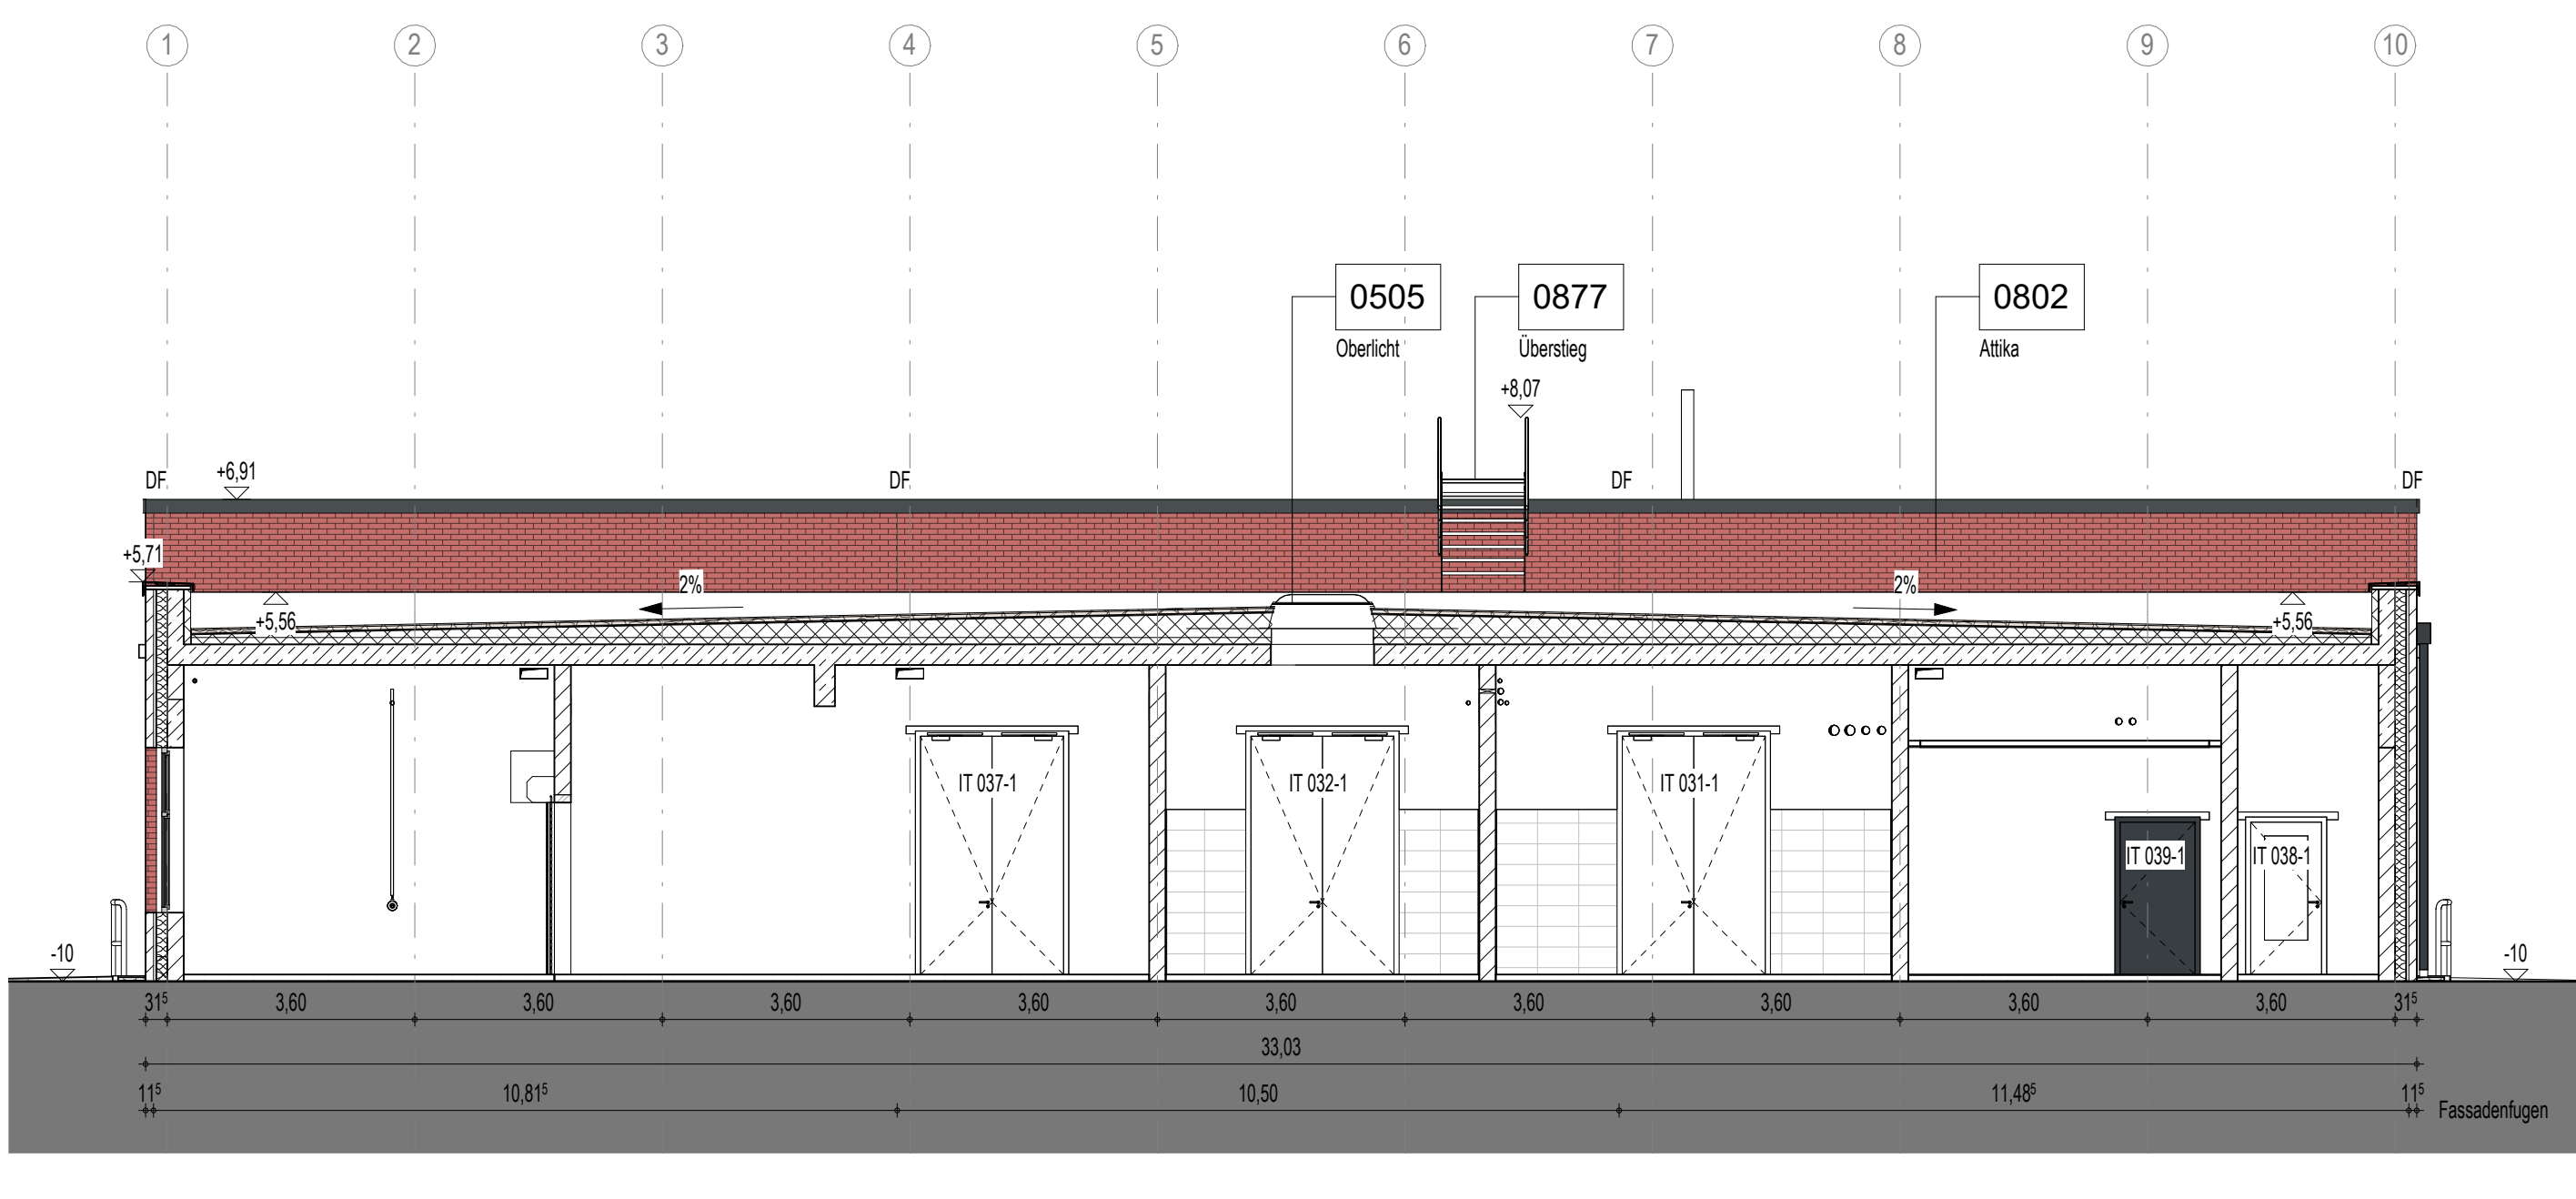

Ansicht BT 1 von Westen


LEGENDE

- Höhenangabe Fertigstellung
- Höhenangabe Rohbaukonstruktion
- Darlegung

Index	Datum	Änderungsbeschreibung	gezeichnet	geprüft
-------	-------	-----------------------	------------	---------

Diese Zeichnung ist Eigentum der Architekten und darf ohne deren Zustimmung weder ganz noch teilweise kopiert, vervielfältigt, gewerlich genutzt oder Dritten übertragen werden.
Dieser Plan gilt nur in Verbindung mit den Plänen des Statikers, der Tragwerksplanung, der Fachplanung und der dazu gehörigen Pläne der Architekten.
Die in der Planung angegebenen technischen Normen, Ausstattungen, Geräte, Kosten und Preise werden von der Tragwerksplanung geprüft und für richtig befunden.
Alle Maße sind vor Ausführung zu prüfen und an Ort und Stelle zu kontrollieren. Maß- und Inhaltsangaben in diesem Plan sind vor der Ausführung mit den Architekten zu klären.
Die angegebenen Maße sind für die Ausführung der Tragwerksplanung und der Tragwerksplanung zu prüfen und an Ort und Stelle zu kontrollieren.

Übersicht Flächengramm

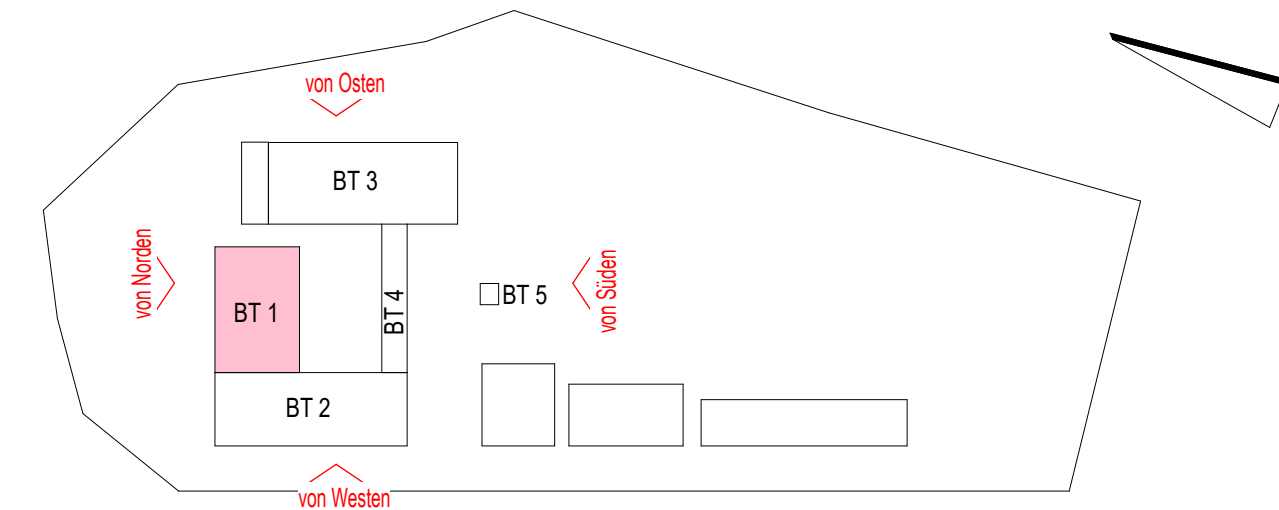

Bauherr

LANDKREIS
LUDWIGSLUST-PARCHIM
RAUM FÜR ZUKUNFT

Planung

Innos Lackner SE
Rosa-Luxemburg-Straße 16
18055 Rostock
Tel.: 0381-46 67 80, E-Mail: hochbauten@innos-lackner.de

Lagebezug: ETRS89 UTM Zone 33 Höhenbezug: 0,00 m ± + 35,35 m NNH

Leistungsphase

Ausführungsplanung

Vorhaben / Objekt

Neubau Feuerwehr-Service-Zentrum LUP
Feuerwehertechnische Zentrale (FTZ) und Ausbildungszentrum für Brand- und Katastrophenschutz (AZBK)
An der K38 Nr. 1, 19306 Neustadt-Glewe

Planart

Architektur
Ansichten BT 1

Bedienung/Status	Kontrolle 1	Lembo
Bauherr	Kontrolle 2	Rozendo
gezeichnet	Popitz	Maiba
Planungsphase	Datum	28.03.2025
Planungsphase	Index	Status
2023-0236	11 SAN ZANS XX 0083	F