




0702 Treppe 2.1b Erdgeschoss
M 1 : 50

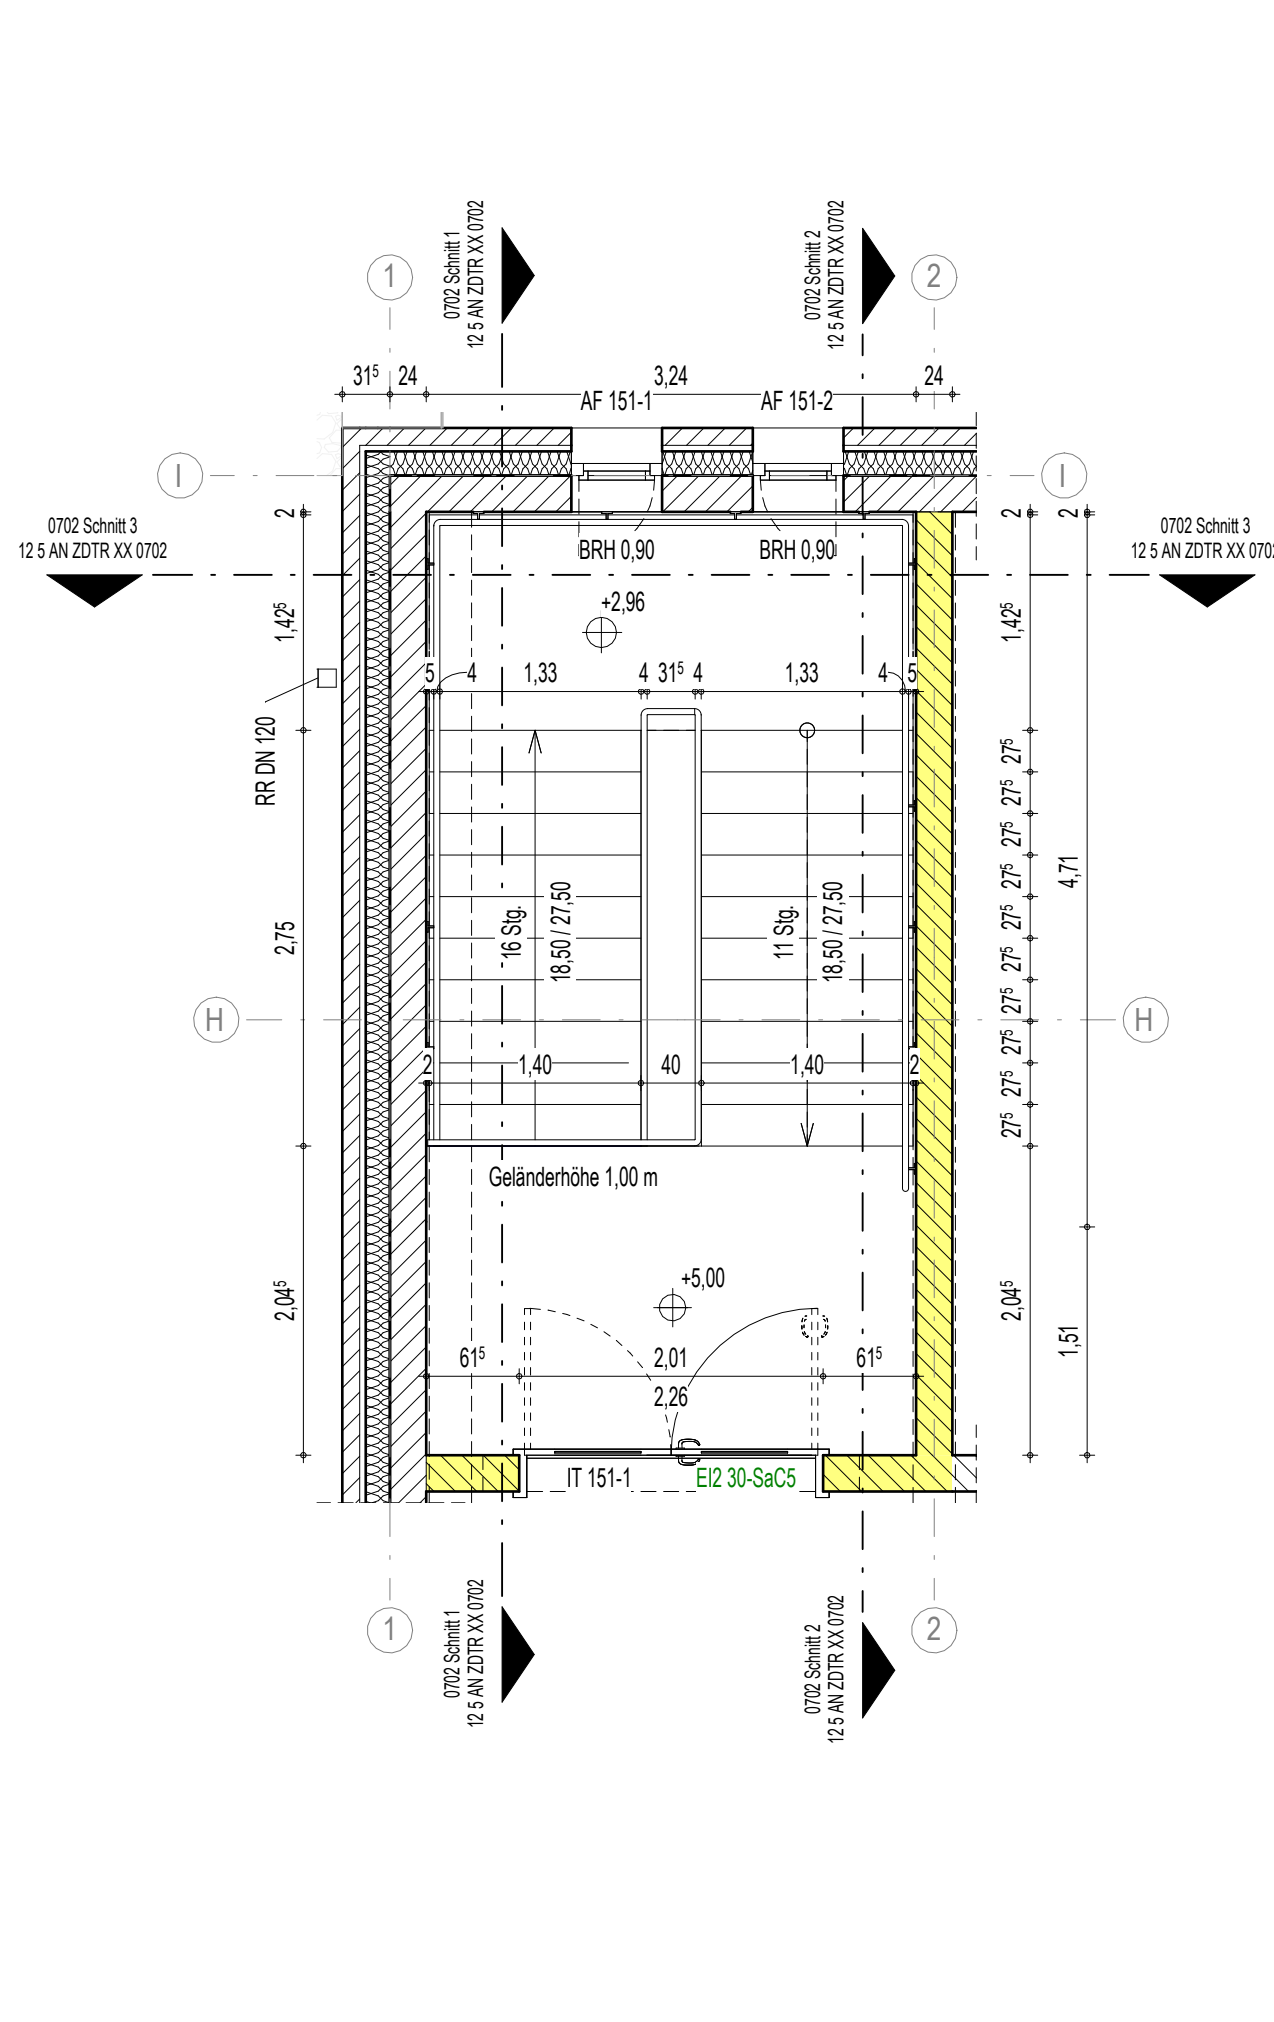


0702 Treppe 2.1b Obergeschoss
M 1 : 50

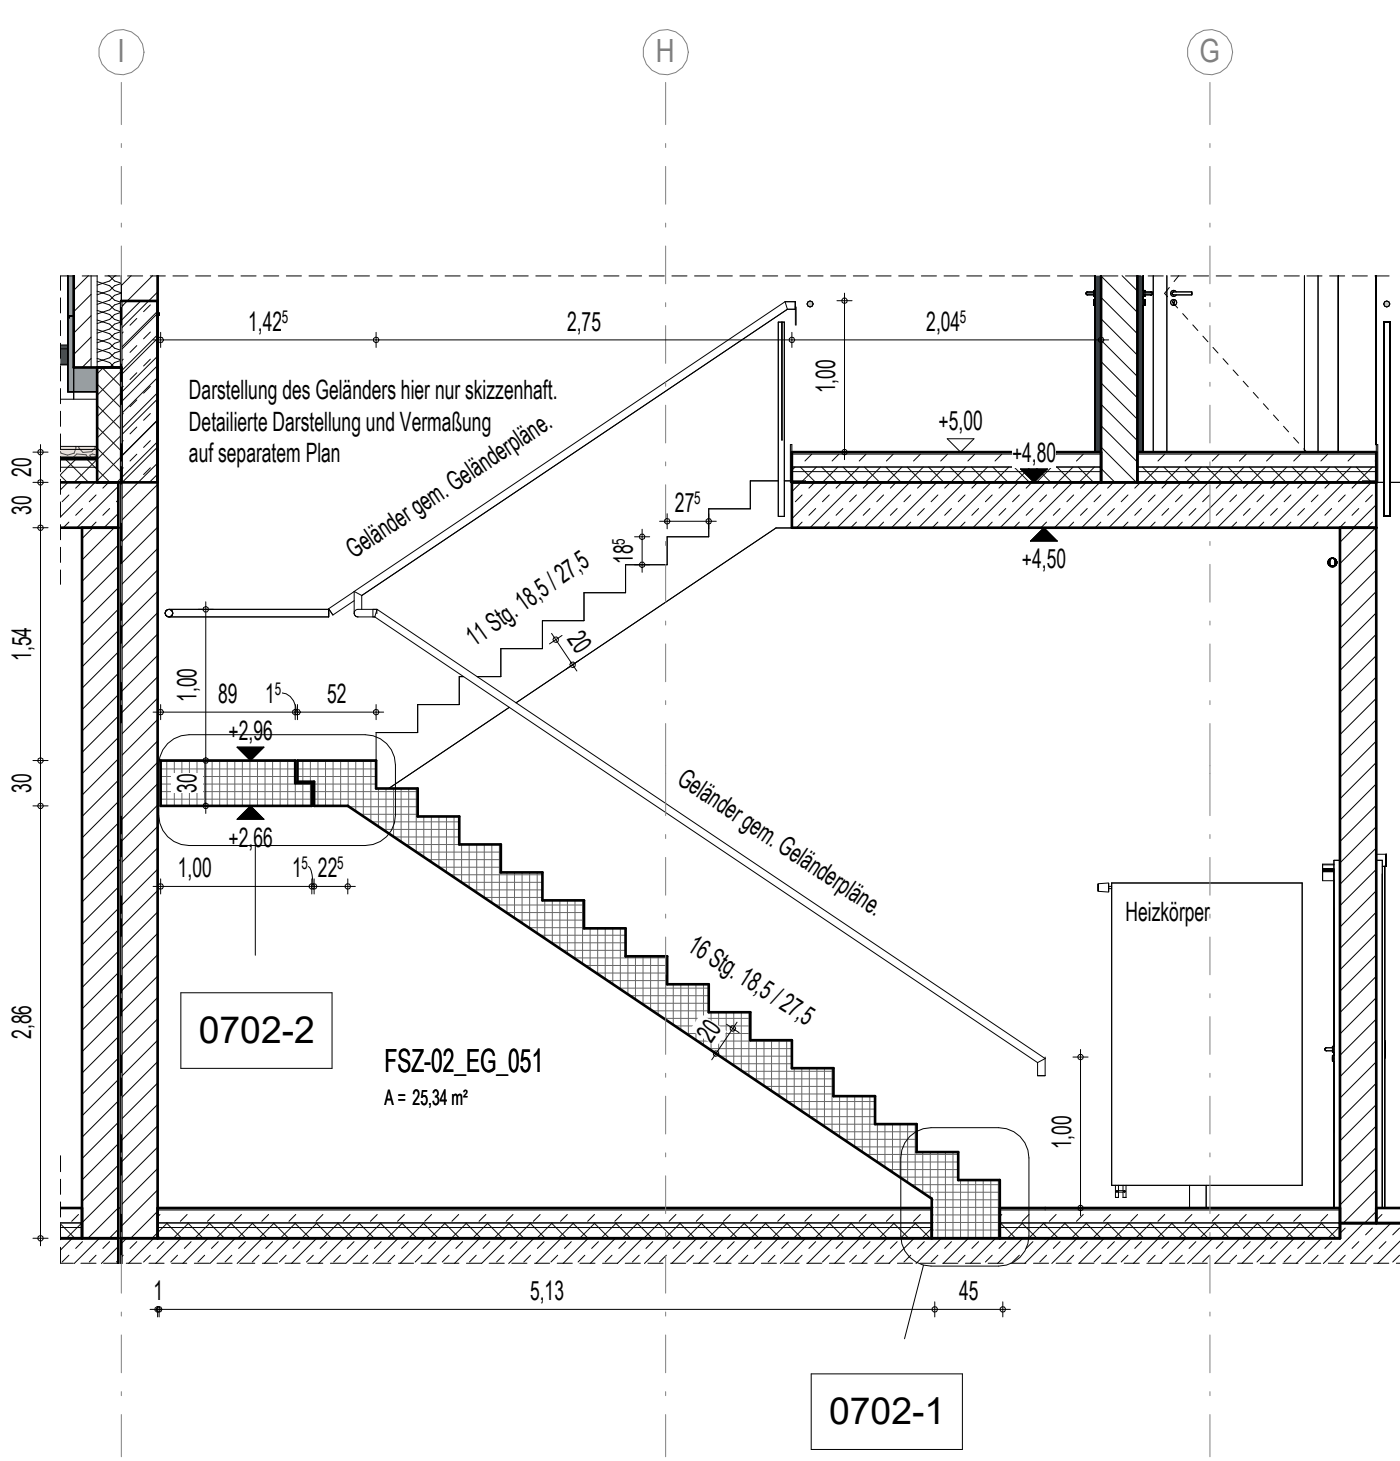


0702 Schnitt 1
M 1 : 50

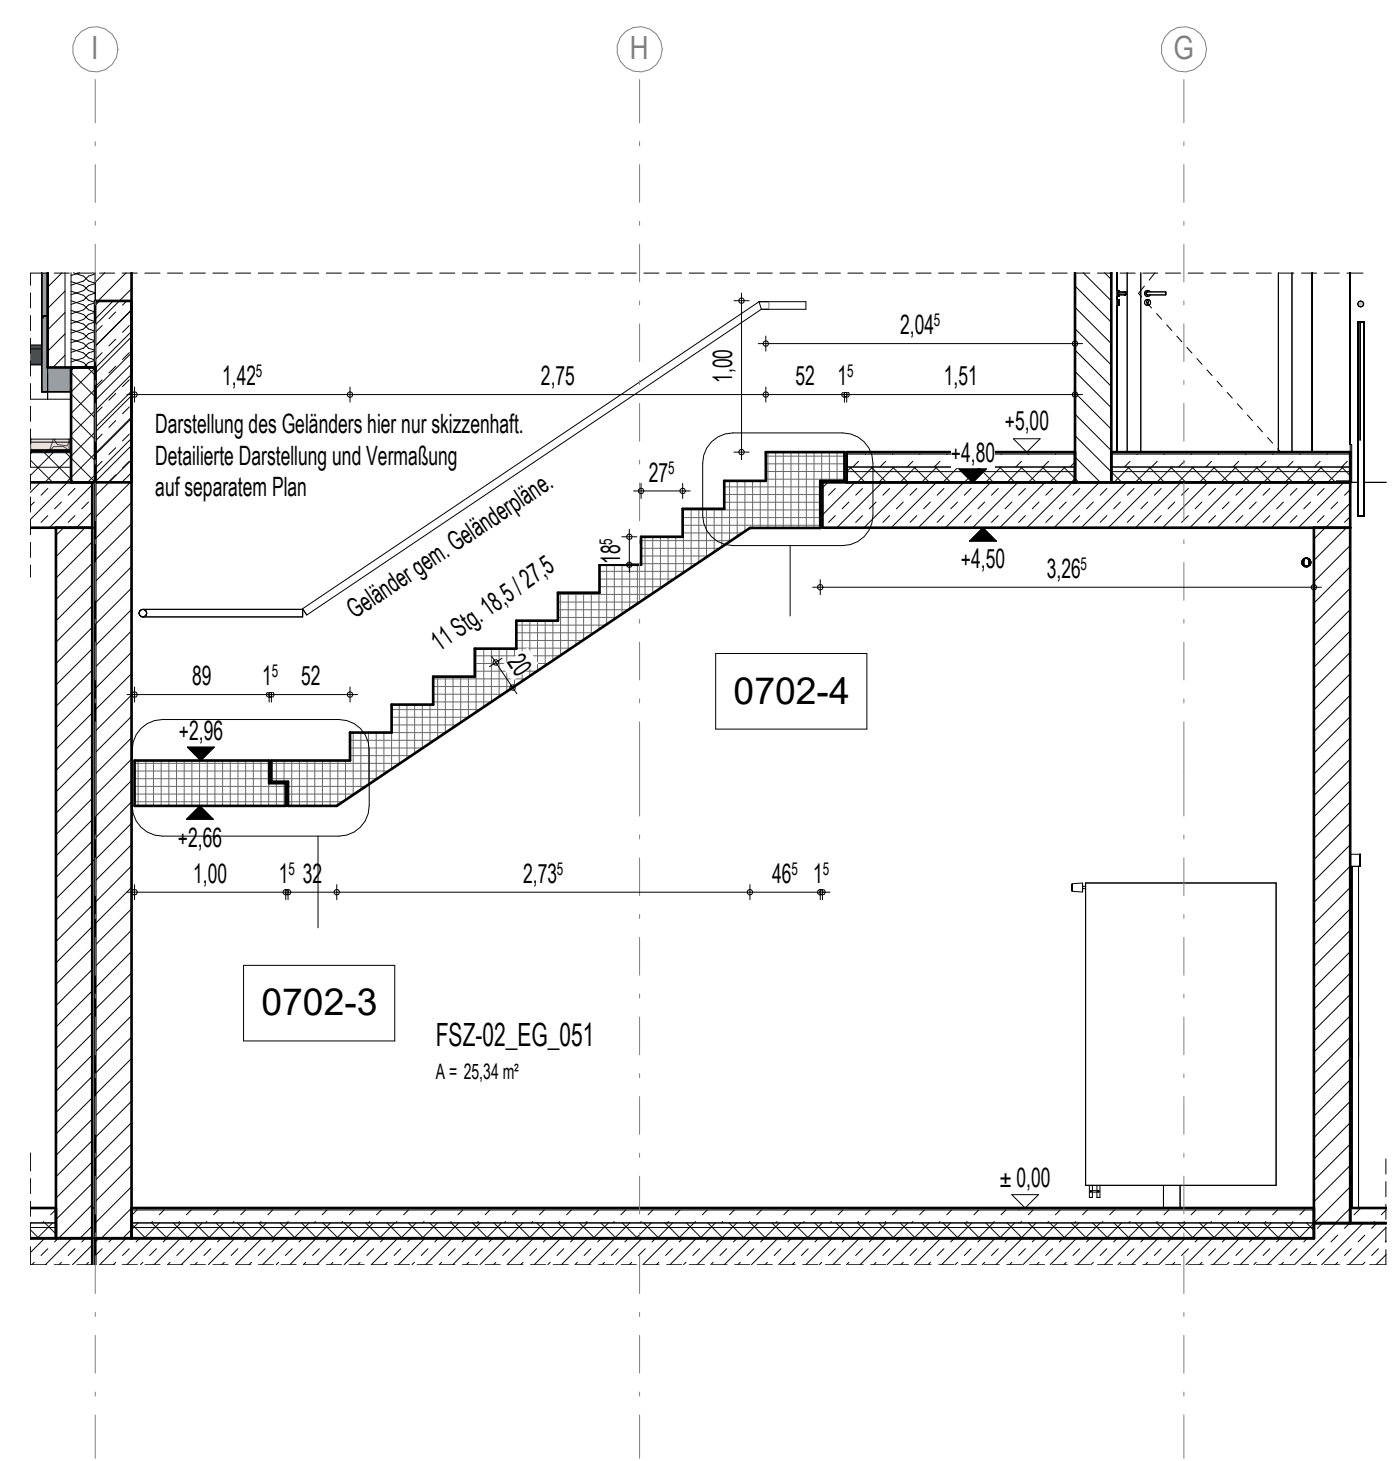


0702 Schnitt 2
M 1 : 50

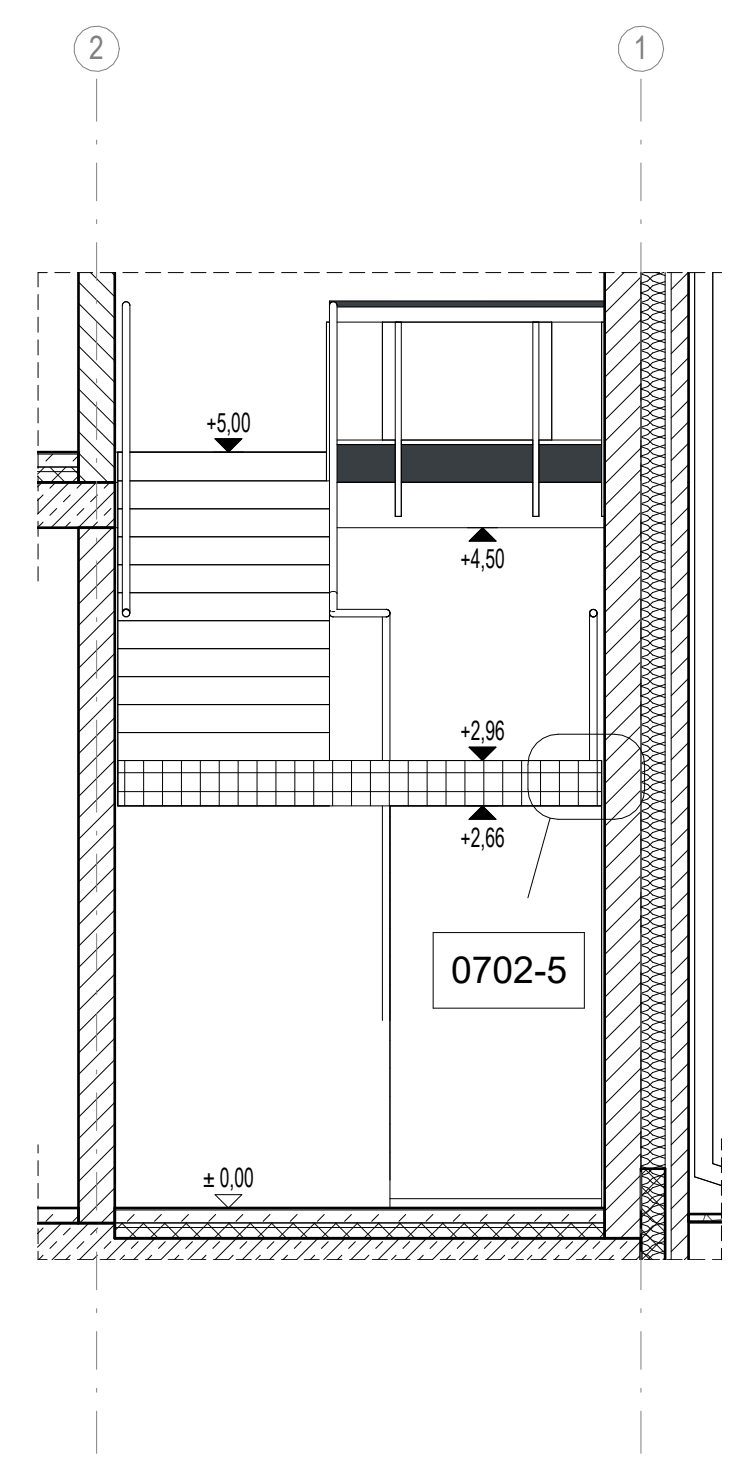


0702 Schnitt 3
M 1 : 50

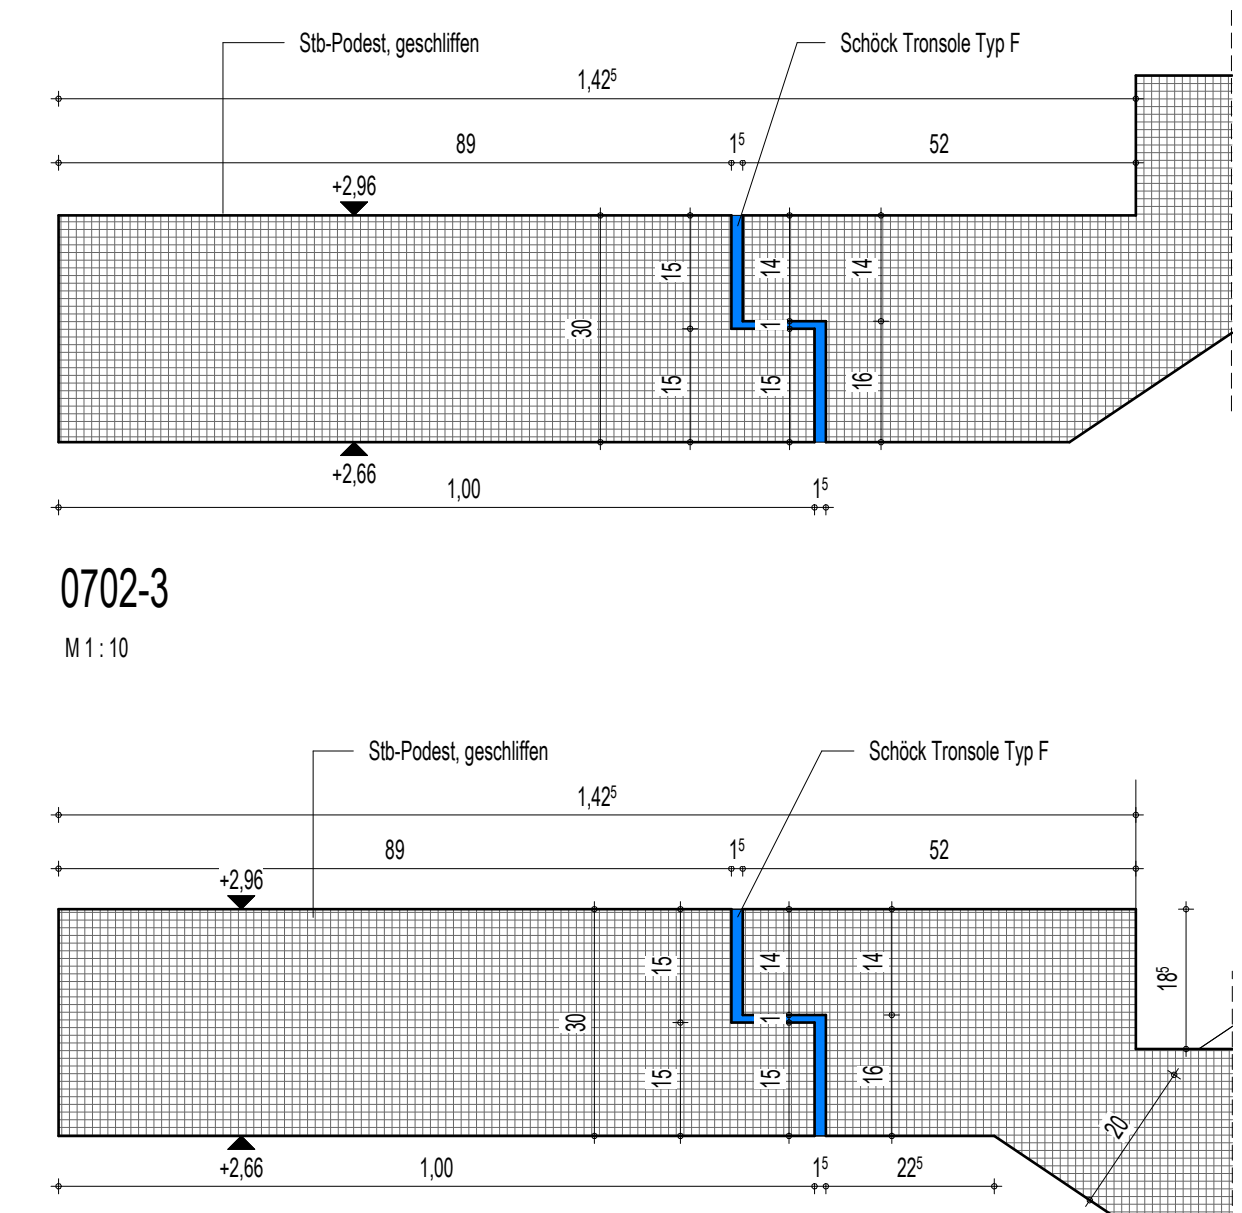


0702-3
M 1 : 10

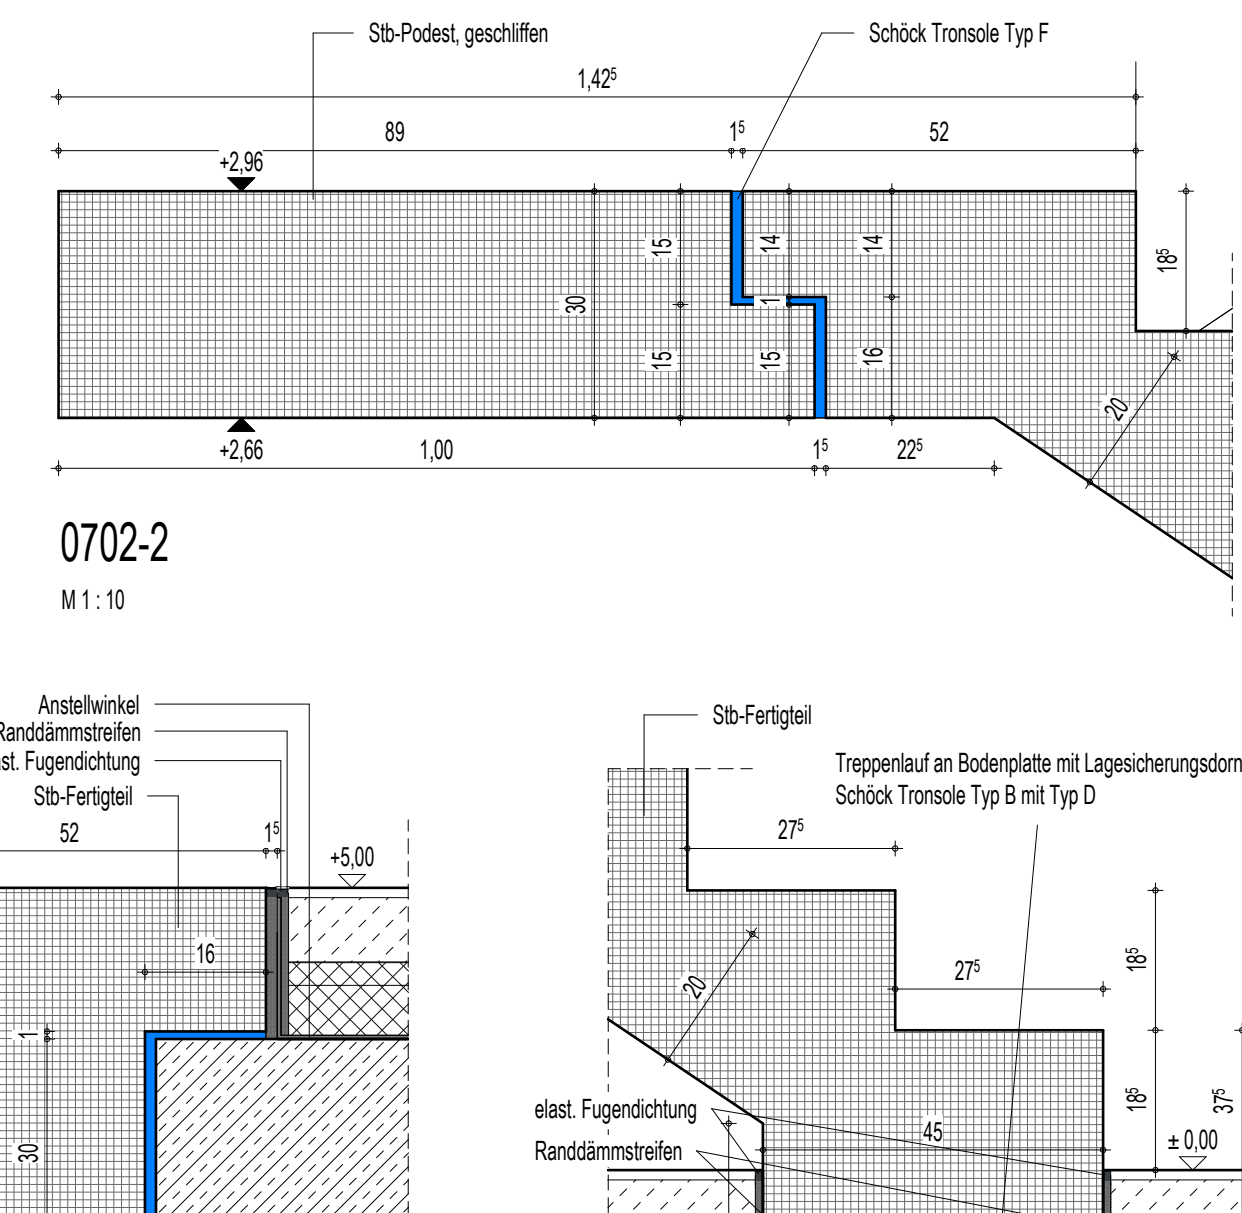


0702-2
M 1 : 10

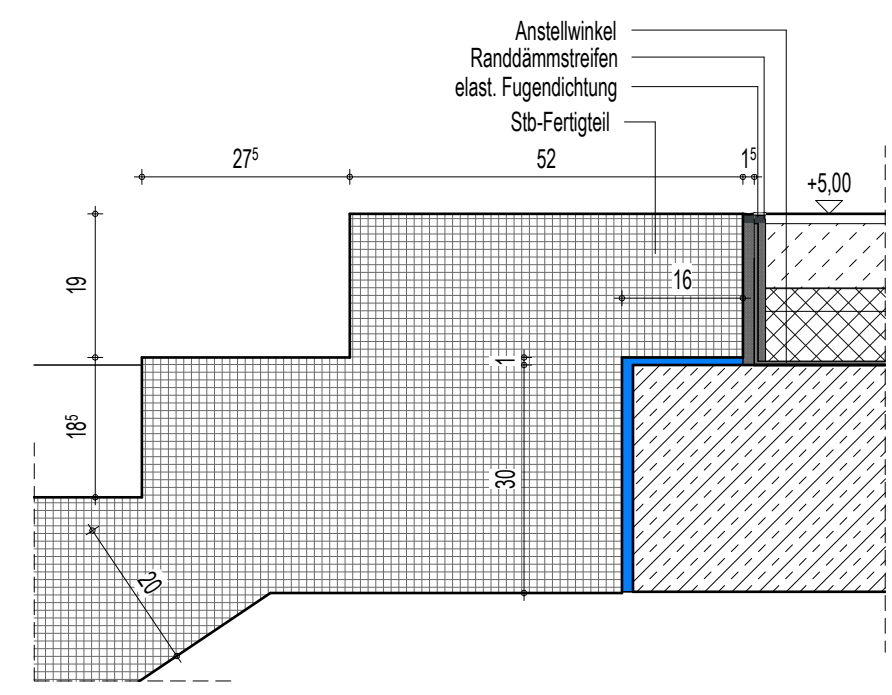


0702-4
M 1 : 10

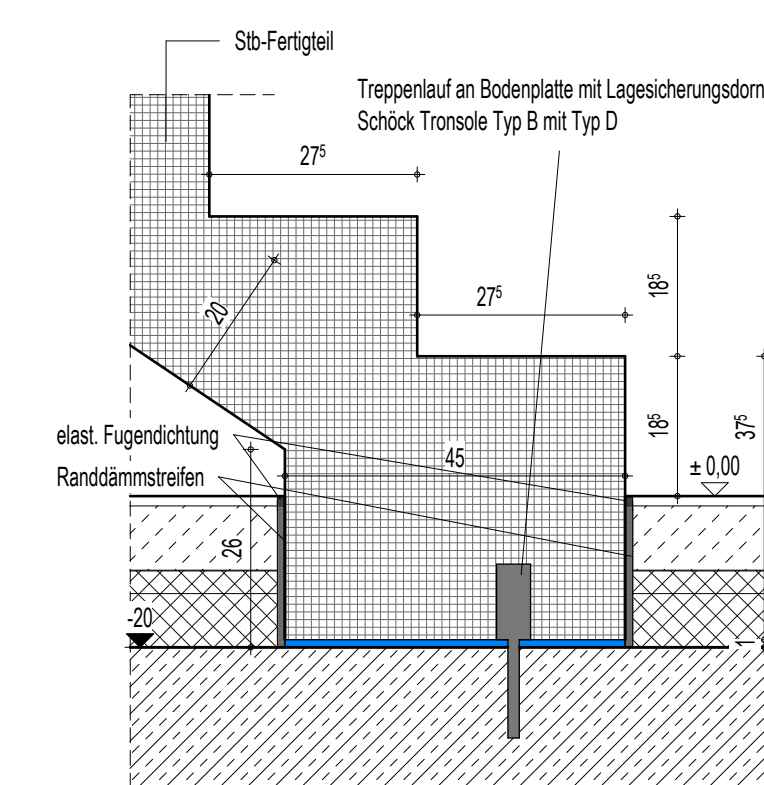

0702-1
M 1 : 10

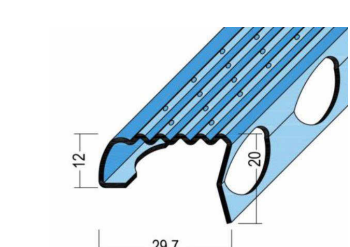


alle Treppenkanten gefast
und mit rutschhemmendem Profil

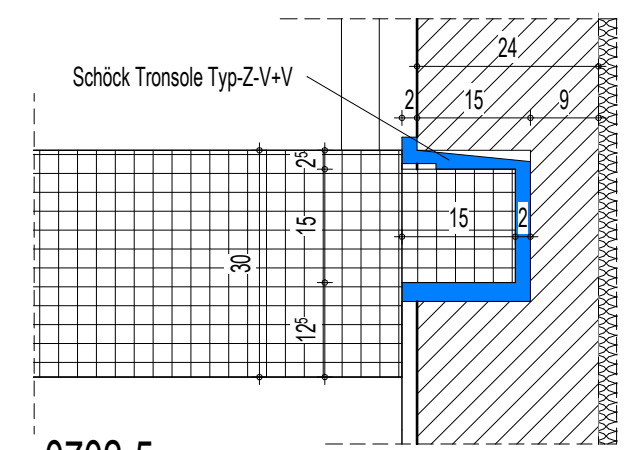

0702-5
M 1 : 10

- LEGENDE**
- Stahlbeton
 - WU-Beton
 - Stb-Fertigteil
 - Kalksandstein-Mauwerk
 - Stahl
 - Dämmung fest / geschäumt
 - Dämmung weich / Faserdämmung
 - Trockenbauwand
 - Holz
 - Abdichtung
 - Kennzeichnung fremder Planung
 - gas- und nebelgedröhte Zone
 - Höhenangabe Fertigkonstruktion (Grundriss / Schnitt)
 - Höhenangabe Rohbaukonstruktion (Grundriss / Schnitt)
 - Trennwand feuerhemmend EI 30
 - Brandwand hochfeuerhemmend EI 60
 - Brandwand / Gebäudeschutzwand EI 90
 - Wandoberflächen Schlüt beton, Qualität SB-2
 - Randstreifen Kies
 - ausgelegter begehbare Bereich
 - Dachbegrenzung
 - Auflastfläche PV-Anlage
 - Möblierung nach Angaben AG vom 01.07.2024 als Platzhalter
 - Fugen im Estrich
 - Rutschfestigkeit in nicht festgelegten Räumen mindestens R9
 - blau: Haupt-Regenwasserablauf
 - orange: Notüberlauf
 - Abtursicherung
 - Ballast-Geländer
 - Postenabstände = 2,00 m

Index	Datum	Änderungsbeschreibung	gezeichnet	geprüft
Diese Zeichnung ist Eigentum der Architekten und darf ohne deren Zustimmung weder ganz noch teilweise kopiert, vervielfältigt, gewerlich genutzt oder Dritten überlassen werden. Dieser Plan gilt nur in Verbindung mit den Plänen des Statikers, der Projektgenieure, der Fachfirmen und den dazu gehörigen Plänen der Architekten. Die in den Plänen angegebenen technischen Anweisungen, Ausprägungen, Schichten, Kanten und Trassen wurden von den Projektgenieuren geprüft und für richtig befunden. Alle Maße sind vor Ausführung zu prüfen und an Ort und Stelle zu nehmen und zu kontrollieren. Maß- und Trassenabweichungen in diesen Plänen sind vor der Ausführung mit den Architekten zu klären. Die angegebenen Maße sind Rohbaum Maße. Angabe von Tür-, Fenster- und Brüstungshöhen beziehen sich auf den Fertigfußboden.				

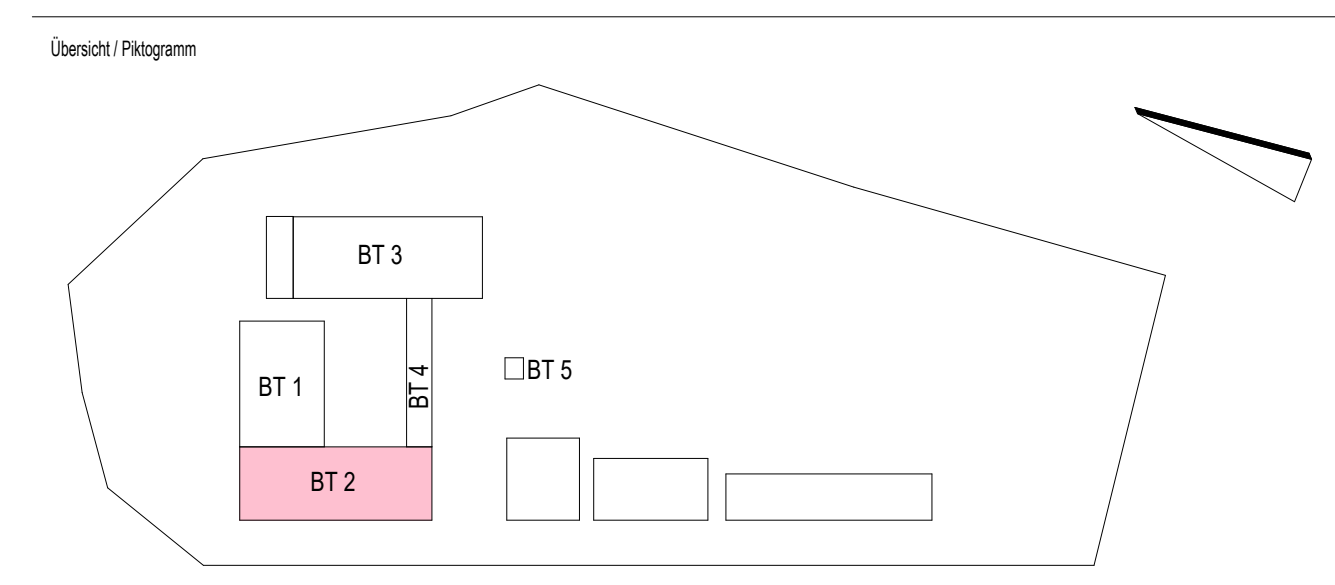

Bauherr			
 LANDKREIS LUDWIGSLUST-PARCHIM RAUM FÜR ZUKUNFT			
Planung			
 Inros Lackner SE Rosa-Luxemburg-Straße 16 18055 Rostock Tel.: 0381-45 67 80, E-Mail: hochbauten@inros-lackner.de			
Leistungsphase			
Ausführungsplanung			
Vorhaben / Objekt			
Neubau Feuerwehr-Service-Zentrum LUP Feuerwehrtechnische Zentrale (FTZ) und Ausbildungszentrum für Brand- und Katastrophenschutz (AZBK) An der K38 Nr.1, 19306 Neustadt-Glewe			
Planinhalt			
Architektur Treppe 2.1b BT 2			
Bestätigung Bauherr			
		Kontrolle 1	Lembke
Bearbeiter		Kontrolle 2	Loers
gezeichnet		Maßstab	1 : 10 ; 1 : 50
Plangrundlage		Datum	08.05.2025
Plancodierung		Index	Status
2023-0236		12 5 AN ZDTR XX 0702	F