



0876-1 Auszug GR EG BT1 für Tränenblech

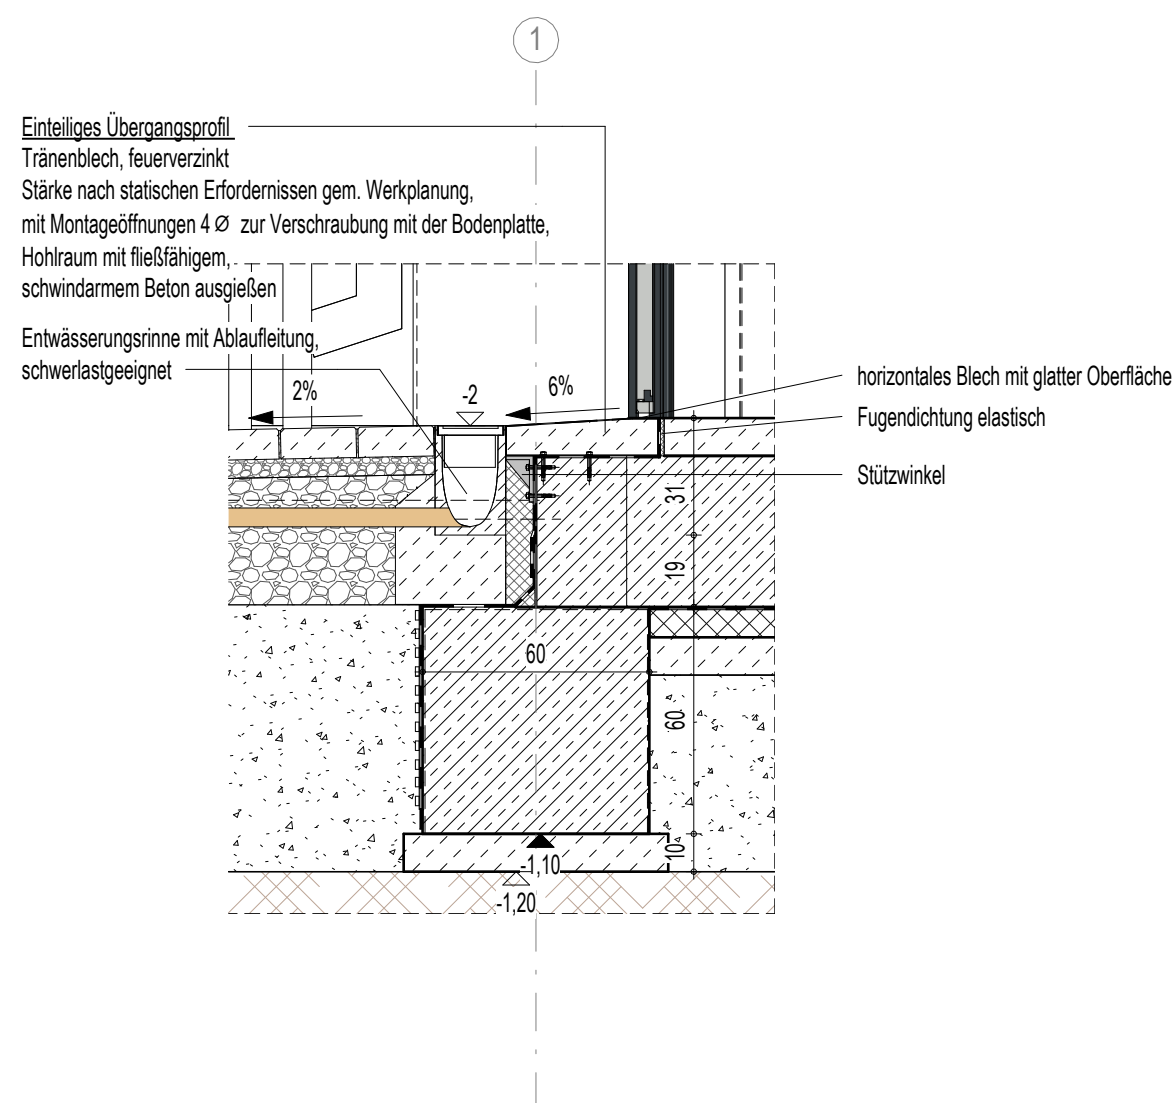

0876-2 Tränenblech

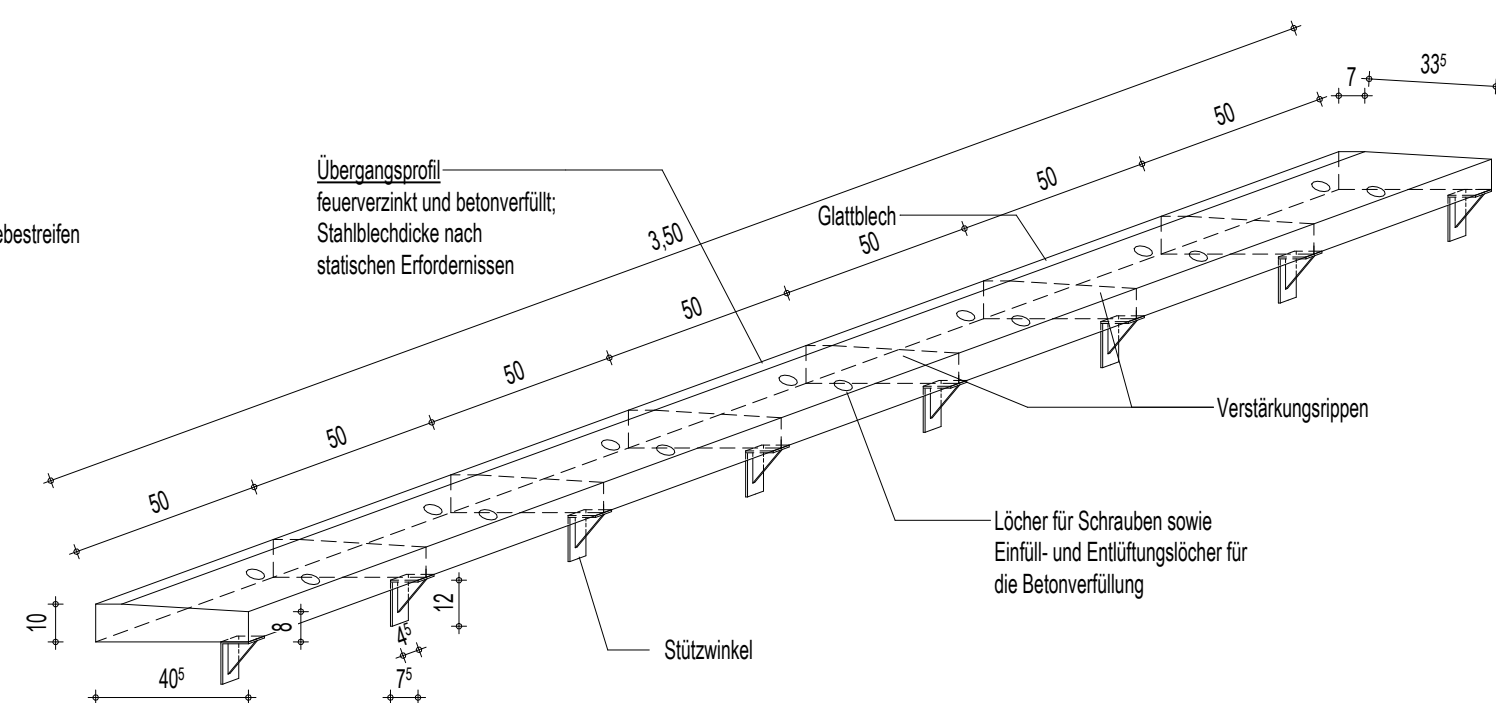


0876-3 Übergangsprofil Perspektive

Index	Datum	Änderungsbeschreibung	gezeichnet	geprüft
-------	-------	-----------------------	------------	---------

Diese Zeichnung ist Eigentum der Architekten und darf ohne deren Zustimmung weder ganz noch teilweise kopiert, vervielfältigt, gewerblich genutzt oder Dritten überlassen werden. Dieser Plan gilt nur in Verbindung mit den Plänen des Statikers, der Projektierenden, der Fachfirmen und den dazu gehörigen Plänen der Architekten. Die in den Plänen eingetragenen technischen Abmessungen, Ausparungen, Schächte, Kanäle und Trassen wurden von den Projektierenden geprüft und für richtig befunden. Alle Maße sind vor Ausführung zu prüfen und an Ort und Stelle zu nehmen und zu kontrollieren. Maß- und Inhaltsdifferenzen in diesen Plänen sind vor der Ausführung mit den Architekten zu klären. Die angegebenen Maße sind Rohmaße. Angabe von Tür-, Fenster- und Brüstungshöhen beziehen sich auf den Fertigfußboden.

Übersicht / Piktogramm

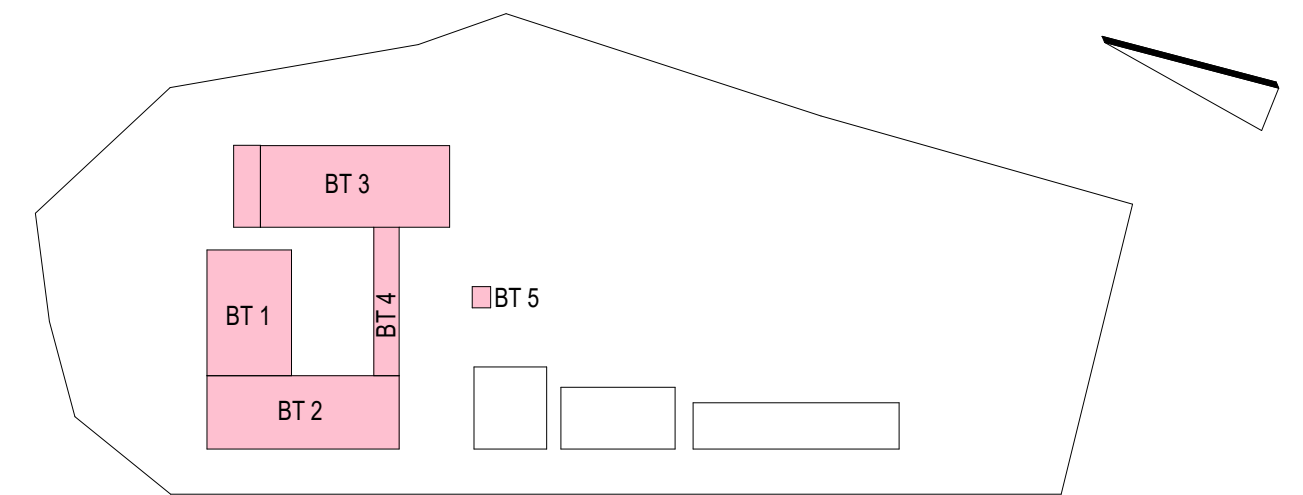

Bauherr



LANDKREIS  
LUDWIGSLUST-PARCHIM  
RAUM FÜR ZUKUNFT

Planung



Inros Lackner SE  
Rosa-Luxemburg-Straße 16  
18055 Rostock  
Tel.: 0381-45 67 80, E-Mail: hochbauten@inros-lackner.de

Lagebezug: ETRS89 UTM Zone 33 Höhenbezug: 0.00 m ± + 35,35 m NHN

Leistungsphase

Ausführungsplanung

Vorhaben / Objekt

Neubau Feuerwehr-Service-Zentrum LUP

Feuerwehrtechnische Zentrale (FTZ) und Ausbildungszentrum für Brand- und Katastrophenschutz (AZBK)  
An der K38 Nr.1, 19306 Neustadt-Glewe

Planinhalt

Architektur  
Tränenblech

Bestätigung Bauherr		Kontrolle 1	Lembcke
Bearbeiter	Jeworutzki	Kontrolle 2	Rzucidlo
gezeichnet	Fischer	Maßstab	1 : 20
Plangrundlage		Datum	08.05.2025

Plancodierung

Index

Status

2023-0236

10 5 AN ZDMS EG 0876

B