


Erdgeschoss

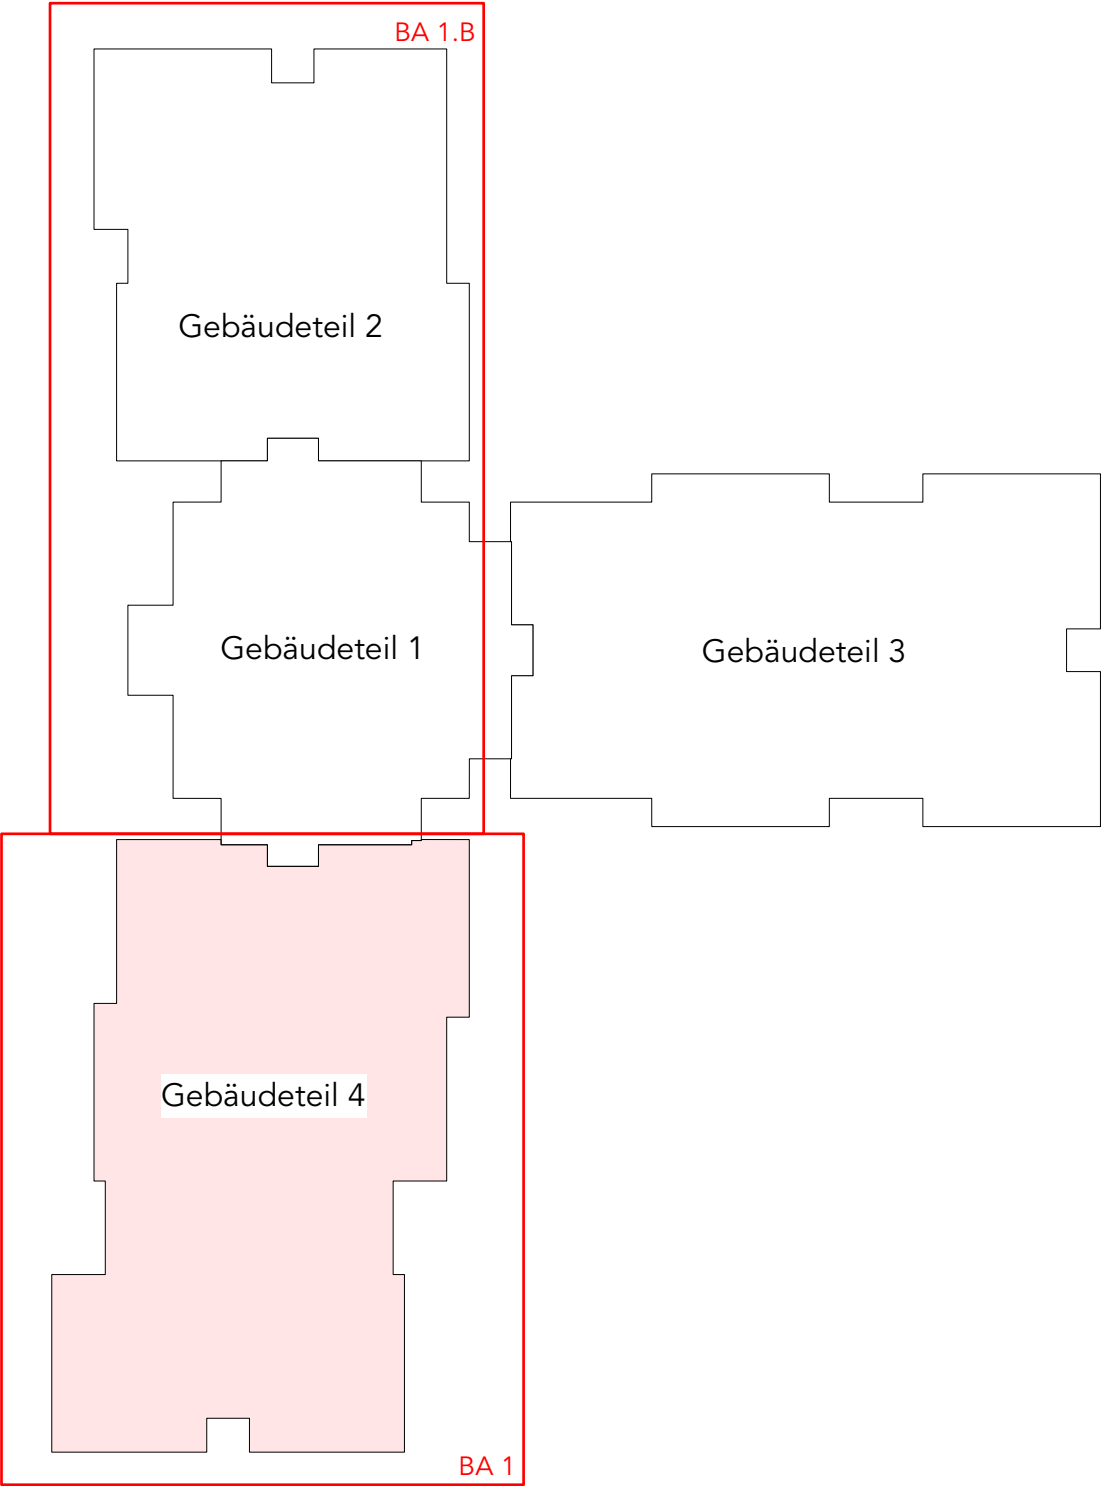

Obergeschoss

- Umfang der Umbaumaßnahme
- BA 1

Bauabschnitt 1:
Gebäudeteil 4, EG+OG
(Kein Verkehr von SchülerInnen innerhalb von BA1)
- BA 1.B

Bauabschnitt 1.B:
Arbeiten im gleichen Zeitraum wie BA 1,
jedoch im laufenden Schulbetrieb. (Verkehr
von SchülerInnen vorhanden; Schulferien M-V
sind zu berücksichtigen)
- BA 2

Bauabschnitt 2:
Gebäudeteil 3: EG
(Kein Verkehr von SchülerInnen innerhalb von BA2)

Höheanlage
±0,00 = +0,00 = 62,93 M üNNH

Index	Datum	Änderung
-------	-------	----------

Vorabzug

Umfang der Umbaumaßnahmen

Plannummer		
NT01 _ 5 _ ARC _ SK _ 00 _ 0010 _ 01 _ VA _		
Planinhalt		
Schematische Darstellung		
Titel		
Gebäudeteile		
Teil	Maßstab	Blattgröße
01 / 01	M o.M.	DIN A3
Plandatum	Indexdatum	Planstatus
08.05.26	00.00.00	VA
gezeichnet	geprüft	Projektphase
ERu		LP5

Projektname

Umbau und Modernisierung der Allgemeinen
Förderschule Lübz "Schule am Neuen Teich"

Bauherr

Landkreis Ludwigslust-Parchim
Putlitzer Str. 25
19370 Parchim
03871 722 -0

Planer

raplus Architektur
mevißen hillmann harder hille
architektenpartnerschaft mbB
Eleonorenstraße 18, 30449 Hannover
+49.511.169 95 31

Planer

KIRCHBERGER & WIEGNER ROHDE
Partnerschaft von Architekten mbB
Stephanstraße 54a, 10559 Berlin
+49.30.403687200

Bauvorhaben

Neuer Teich 1
19386 Lübz

raplus

K &
W R

NT01