Ansicht von R 0.103 Foyer

T12
Stahl-Brandschutztür-Element T 30/RS 1 flg.

fh+RD+S

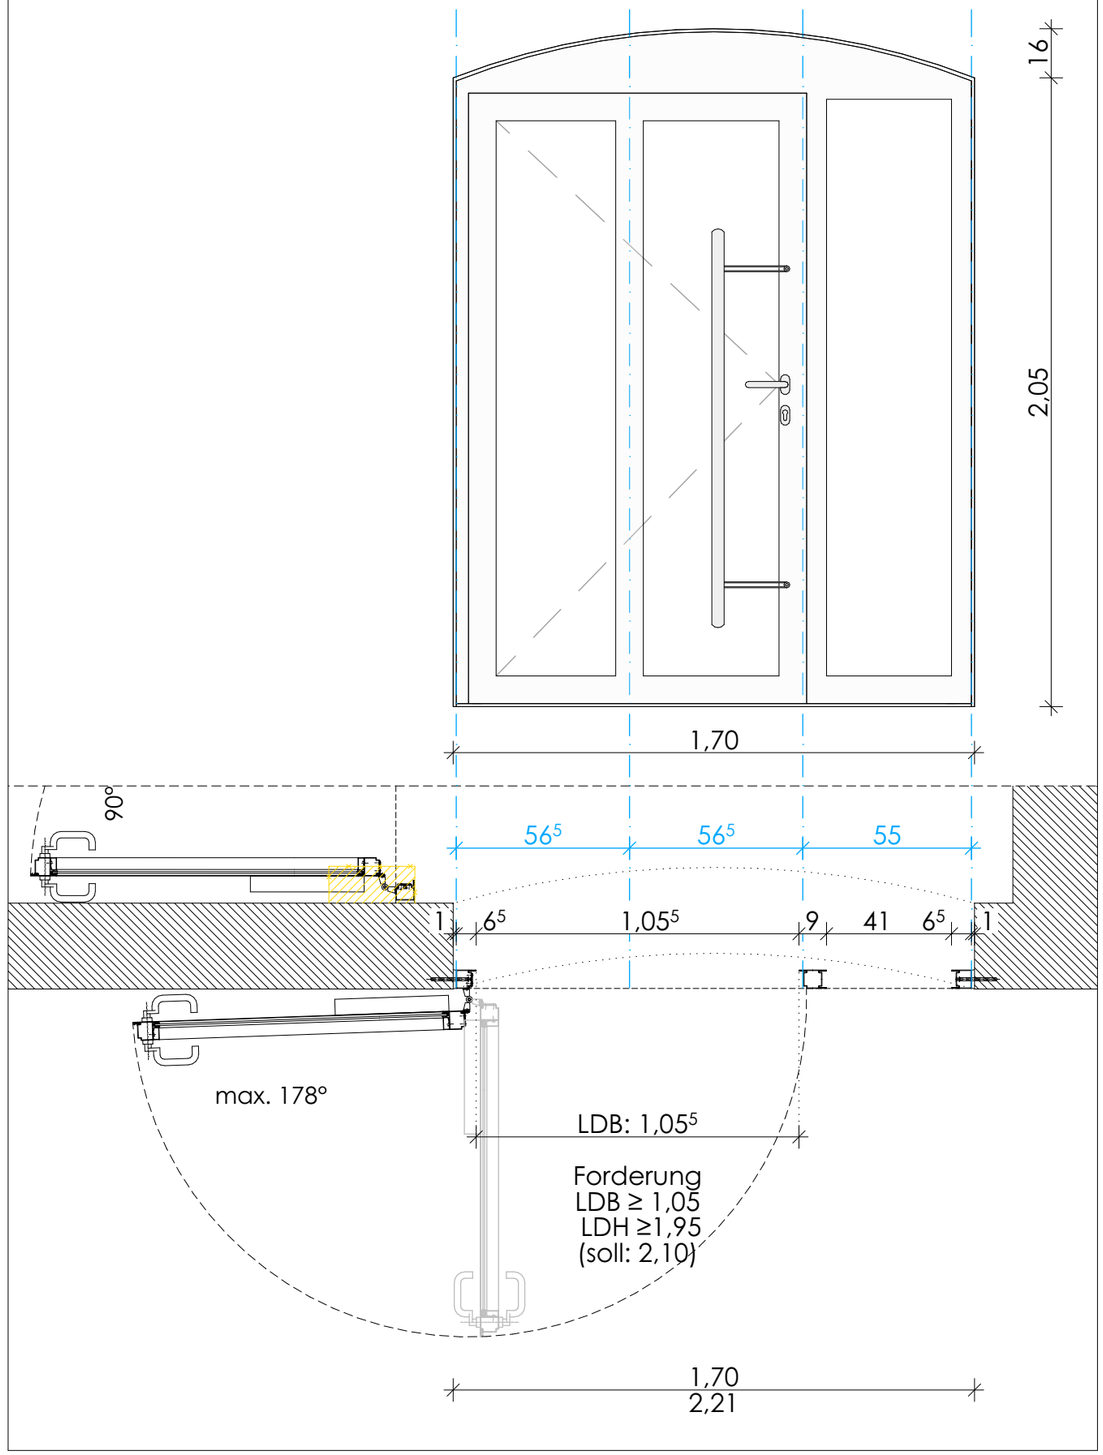

Ansicht von R 0.101 Treppenhaus

T13
Stahl-Rauchschutztür-Element RS 1 flg.

RD+S

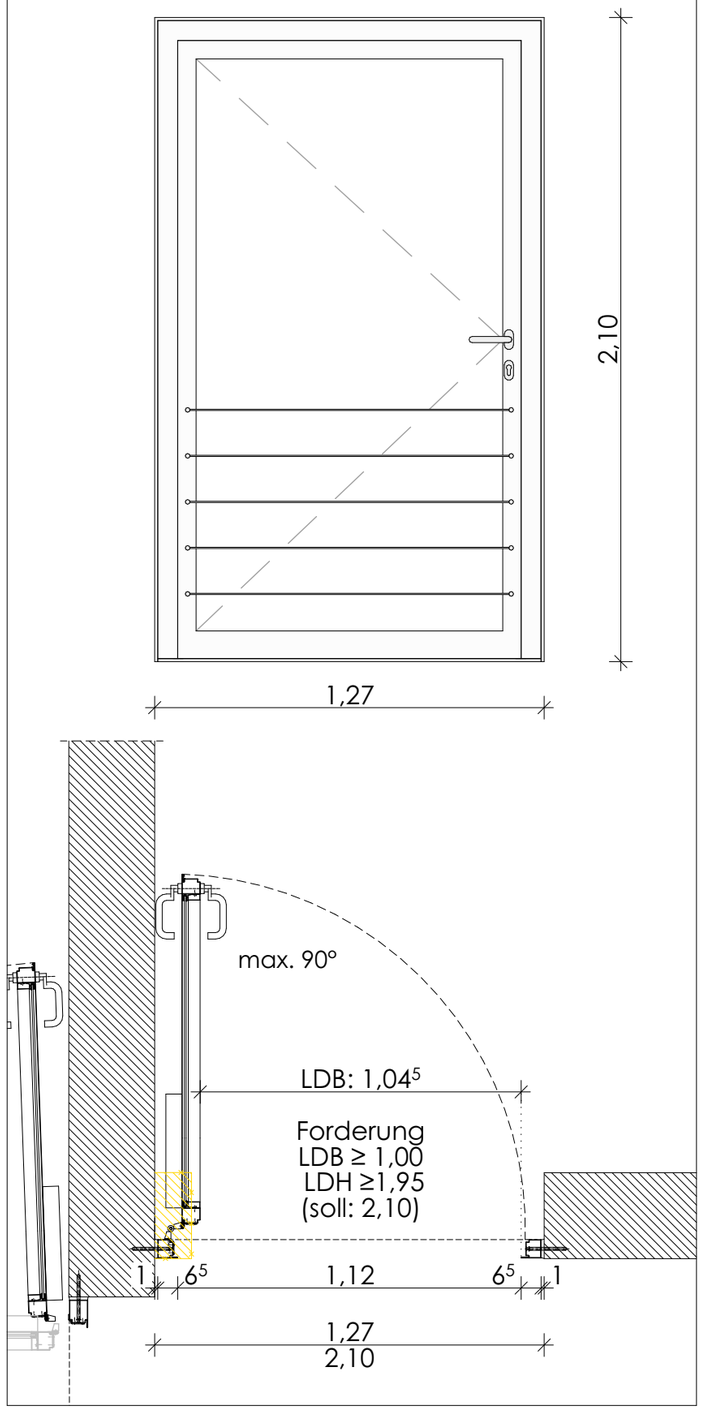

INDEX	ÄNDERUNG	DATUM	NAME

PLANUNG URHEBERECHTLICH GESCHÜTZT!
ALLE MASZE SIND AM BAU ZU PRÜFEN UND MIT DER BAULEITUNG ABZUSTIMMEN!
ALLE TÜR- UND BRÜSTUNGSHÖHEN BEZIEHEN SICH AUF OKFFB!

± 0.00 = 57.55 mü. NN

BAUHERR:
Landeshauptstadt Schwerin - ZGM
Friesenstraße 29, 19053 Schwerin

BAUVORHABEN:
Jugendhaus Dr. K
Dr.-Külz-Straße 3, 19053 Schwerin

AUSFÜHRUNGSPLANUNG

Türen T12, T13
Ansichten, Grudrisse

Blattgröße: A3 (420x297)

MASZSTAB	DATUM	BLATT-NR.
1:20	28.04.2026	5.01

PLANUNG:

ARCHITEKT
BERND PETER
Goethestraße 88
19053 Schwerin
info@architekt-berndpeter.de
www.architekt-berndpeter.de