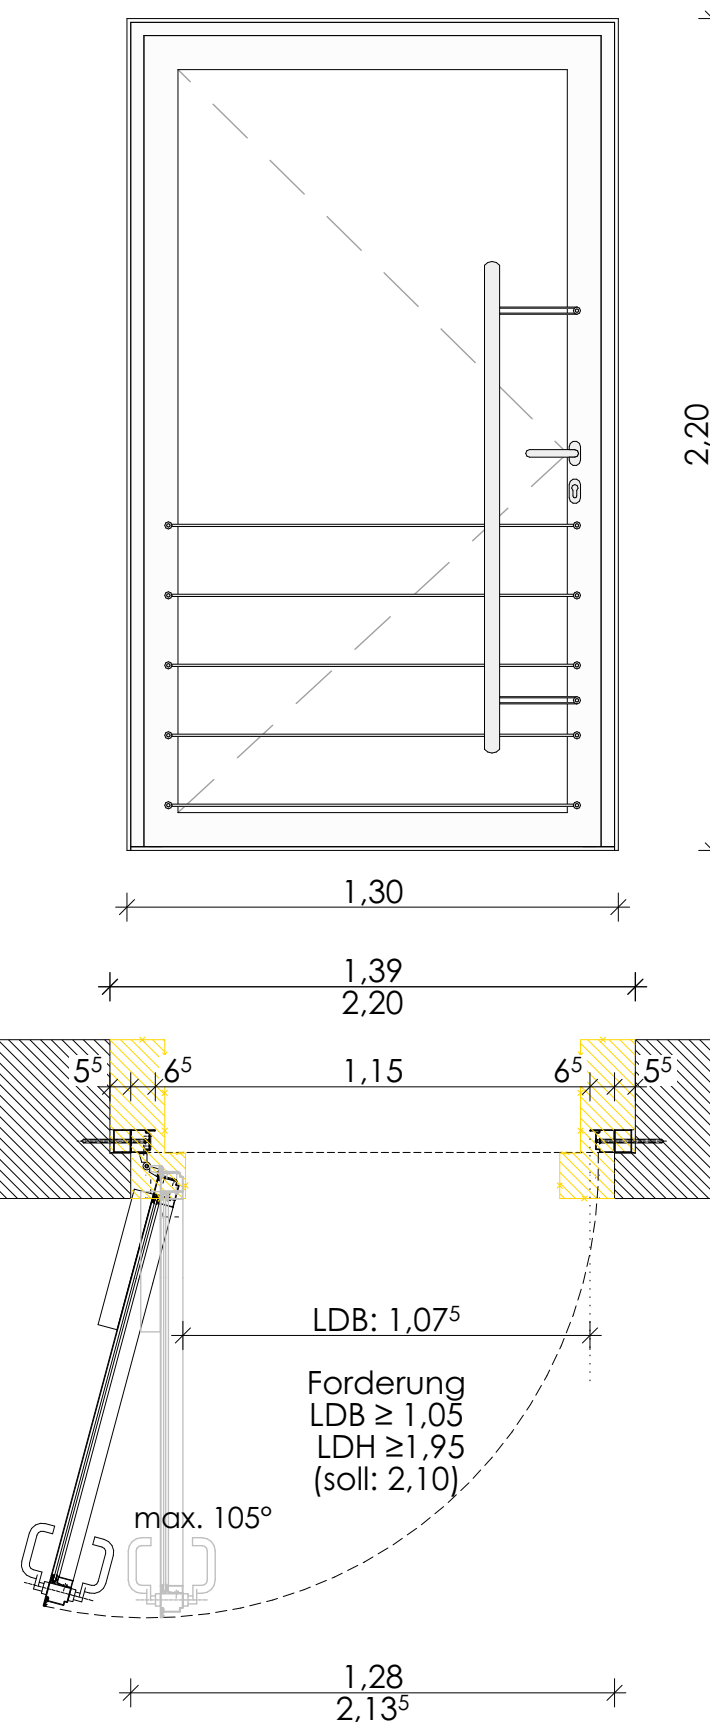
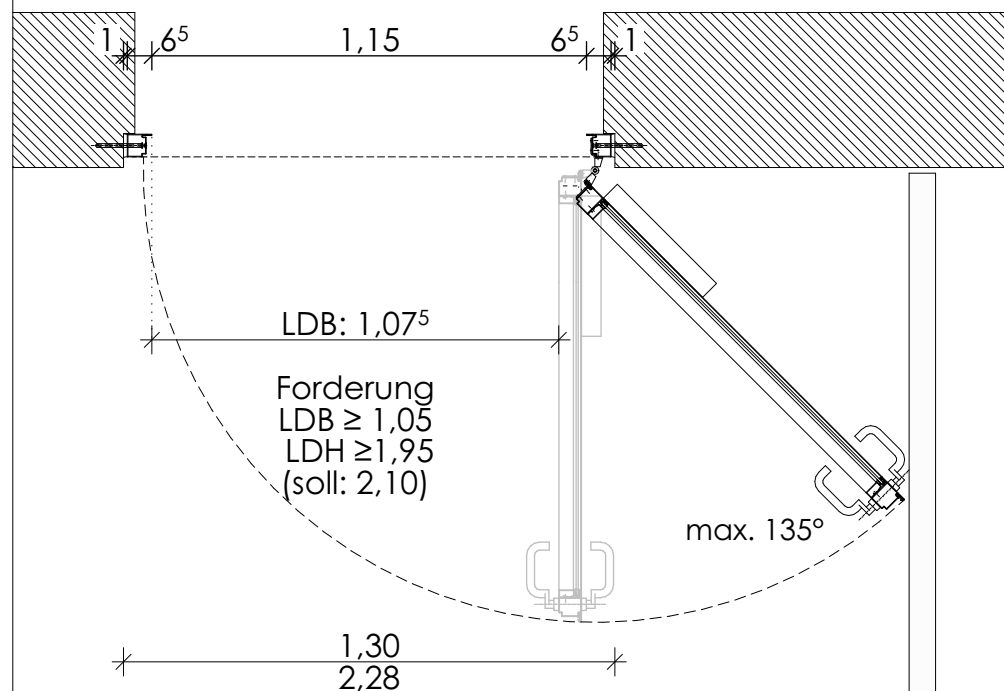


DATUM	NAME
-------	------


$$\pm 0.00 = 57.55 \text{ mü. NN}$$

Landeshauptstadt Schwerin - ZGM
Friesenstraße 29, 19053 Schwerin

Jugendhaus Dr. K
Dr.-Külz-Straße 3, 19053 Schwerin

Türen T14, T15
Ansichten, Grundrisse

Blattgröße: A3 (420x297)

BLATT-NR.

5.02

PLANUNG: