


# Übersicht


## DA

13 5 AN ZGRU DA 0045  
Dachaufsicht BT 3 - Teil 1


13 5 AN ZGRU DA 0046  
Dachaufsicht BT 3 - Teil 2

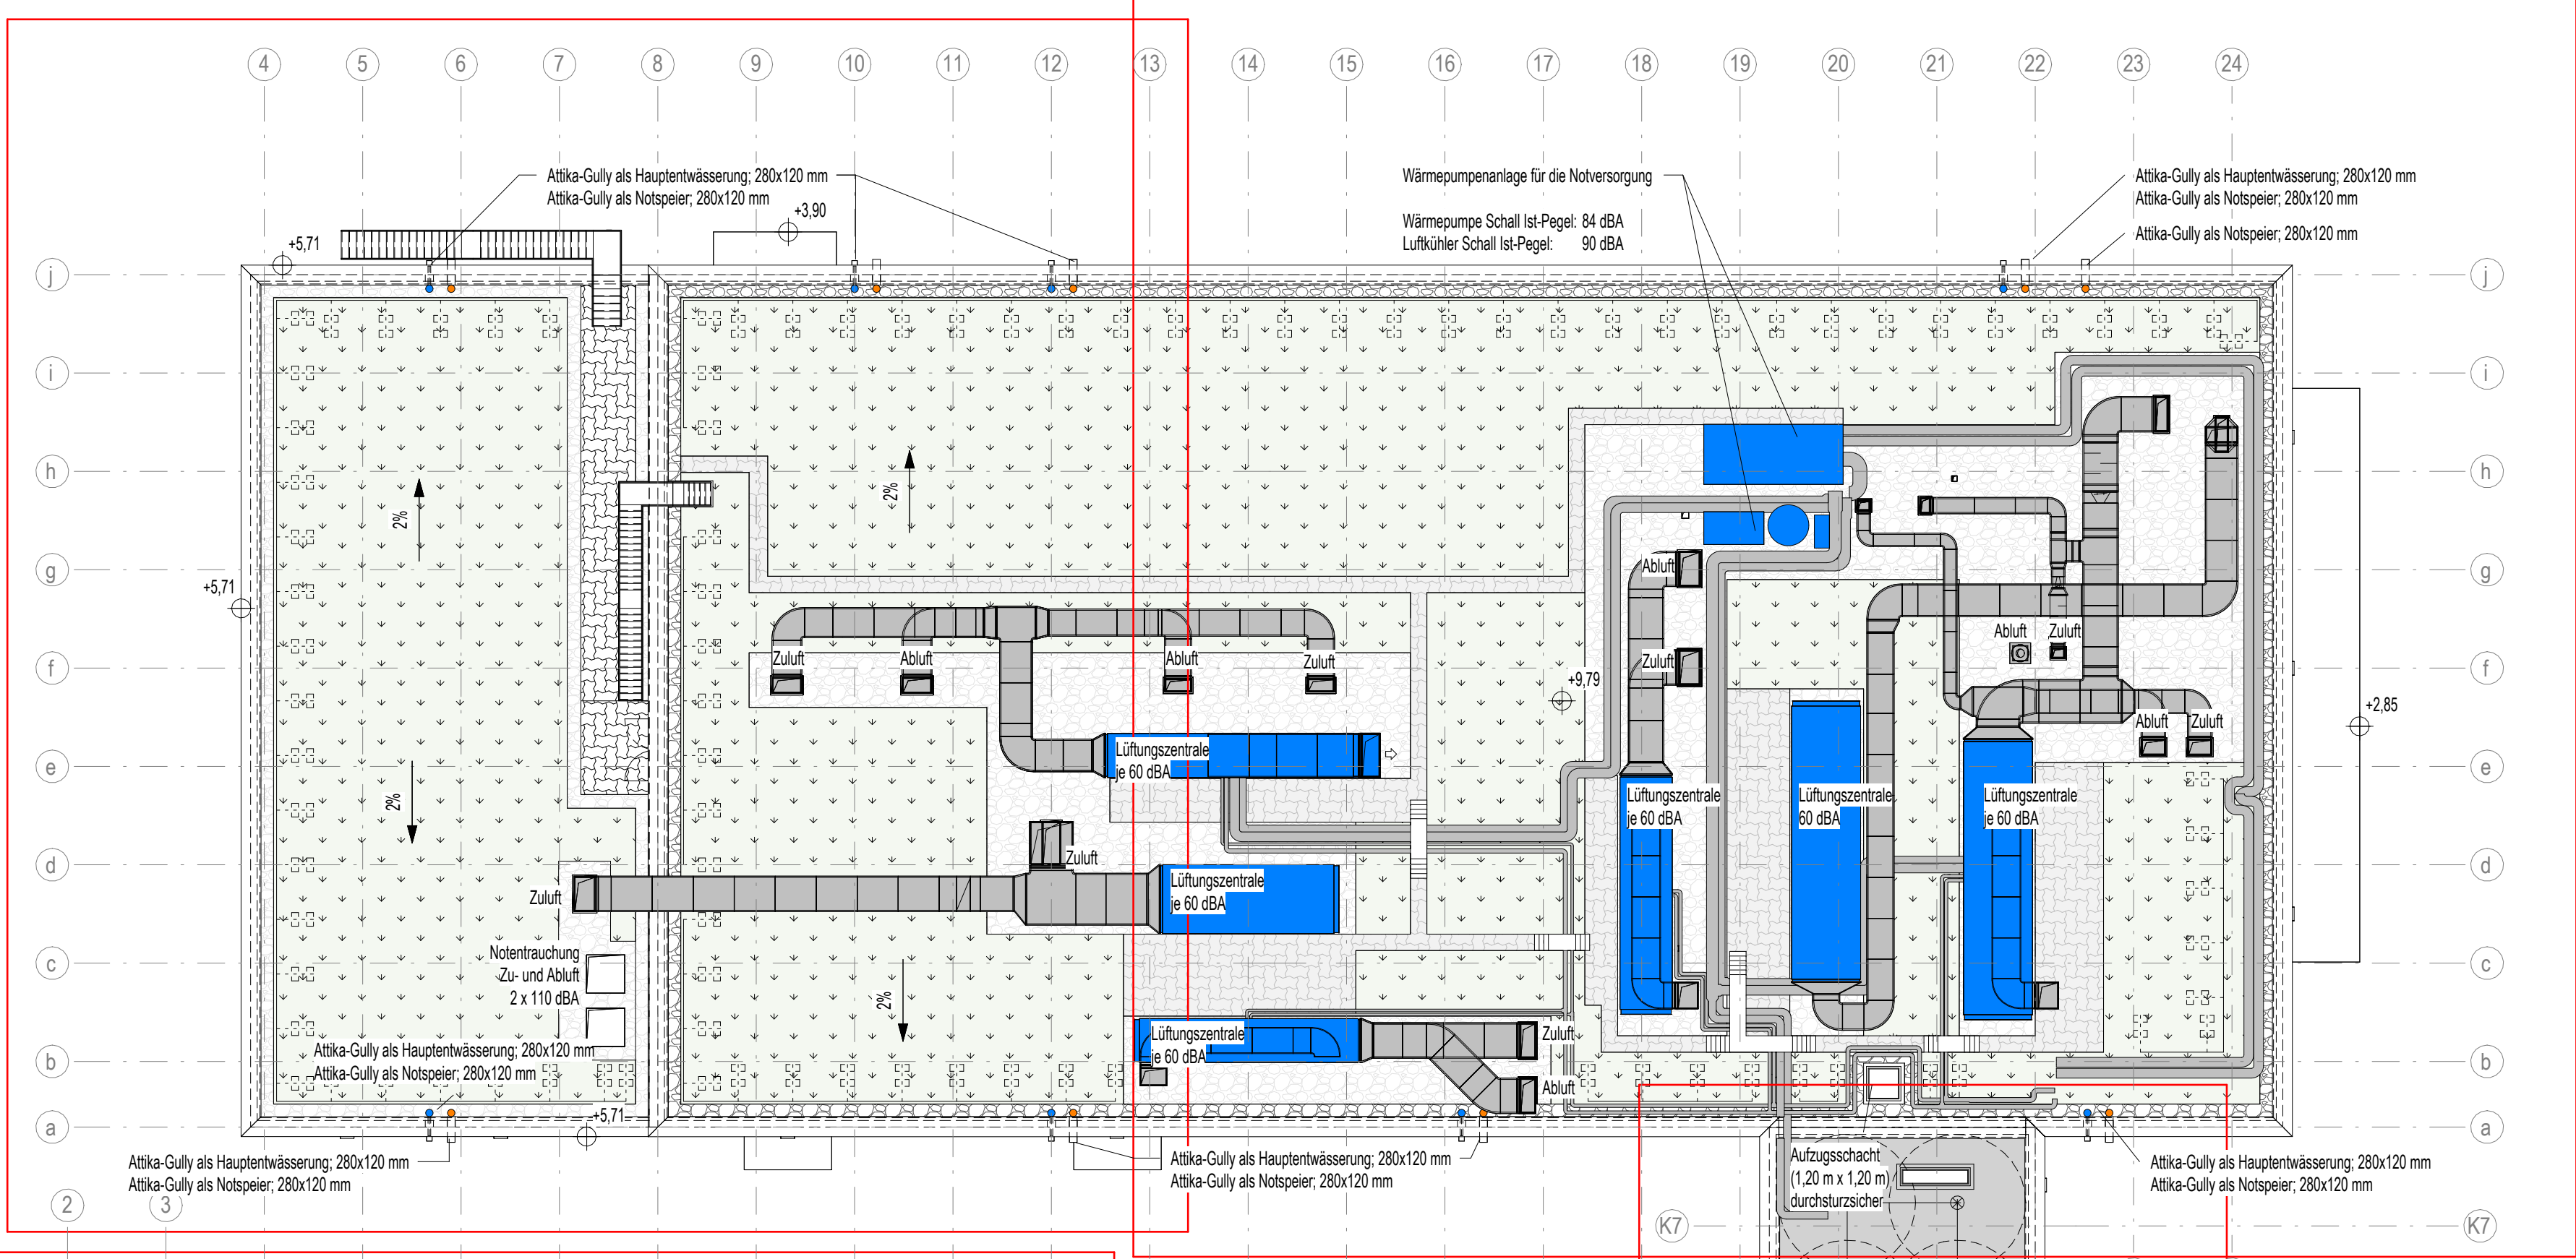

11 5 AN ZGRU DA 0041  
Dachaufsicht BT 1 - Teil 1

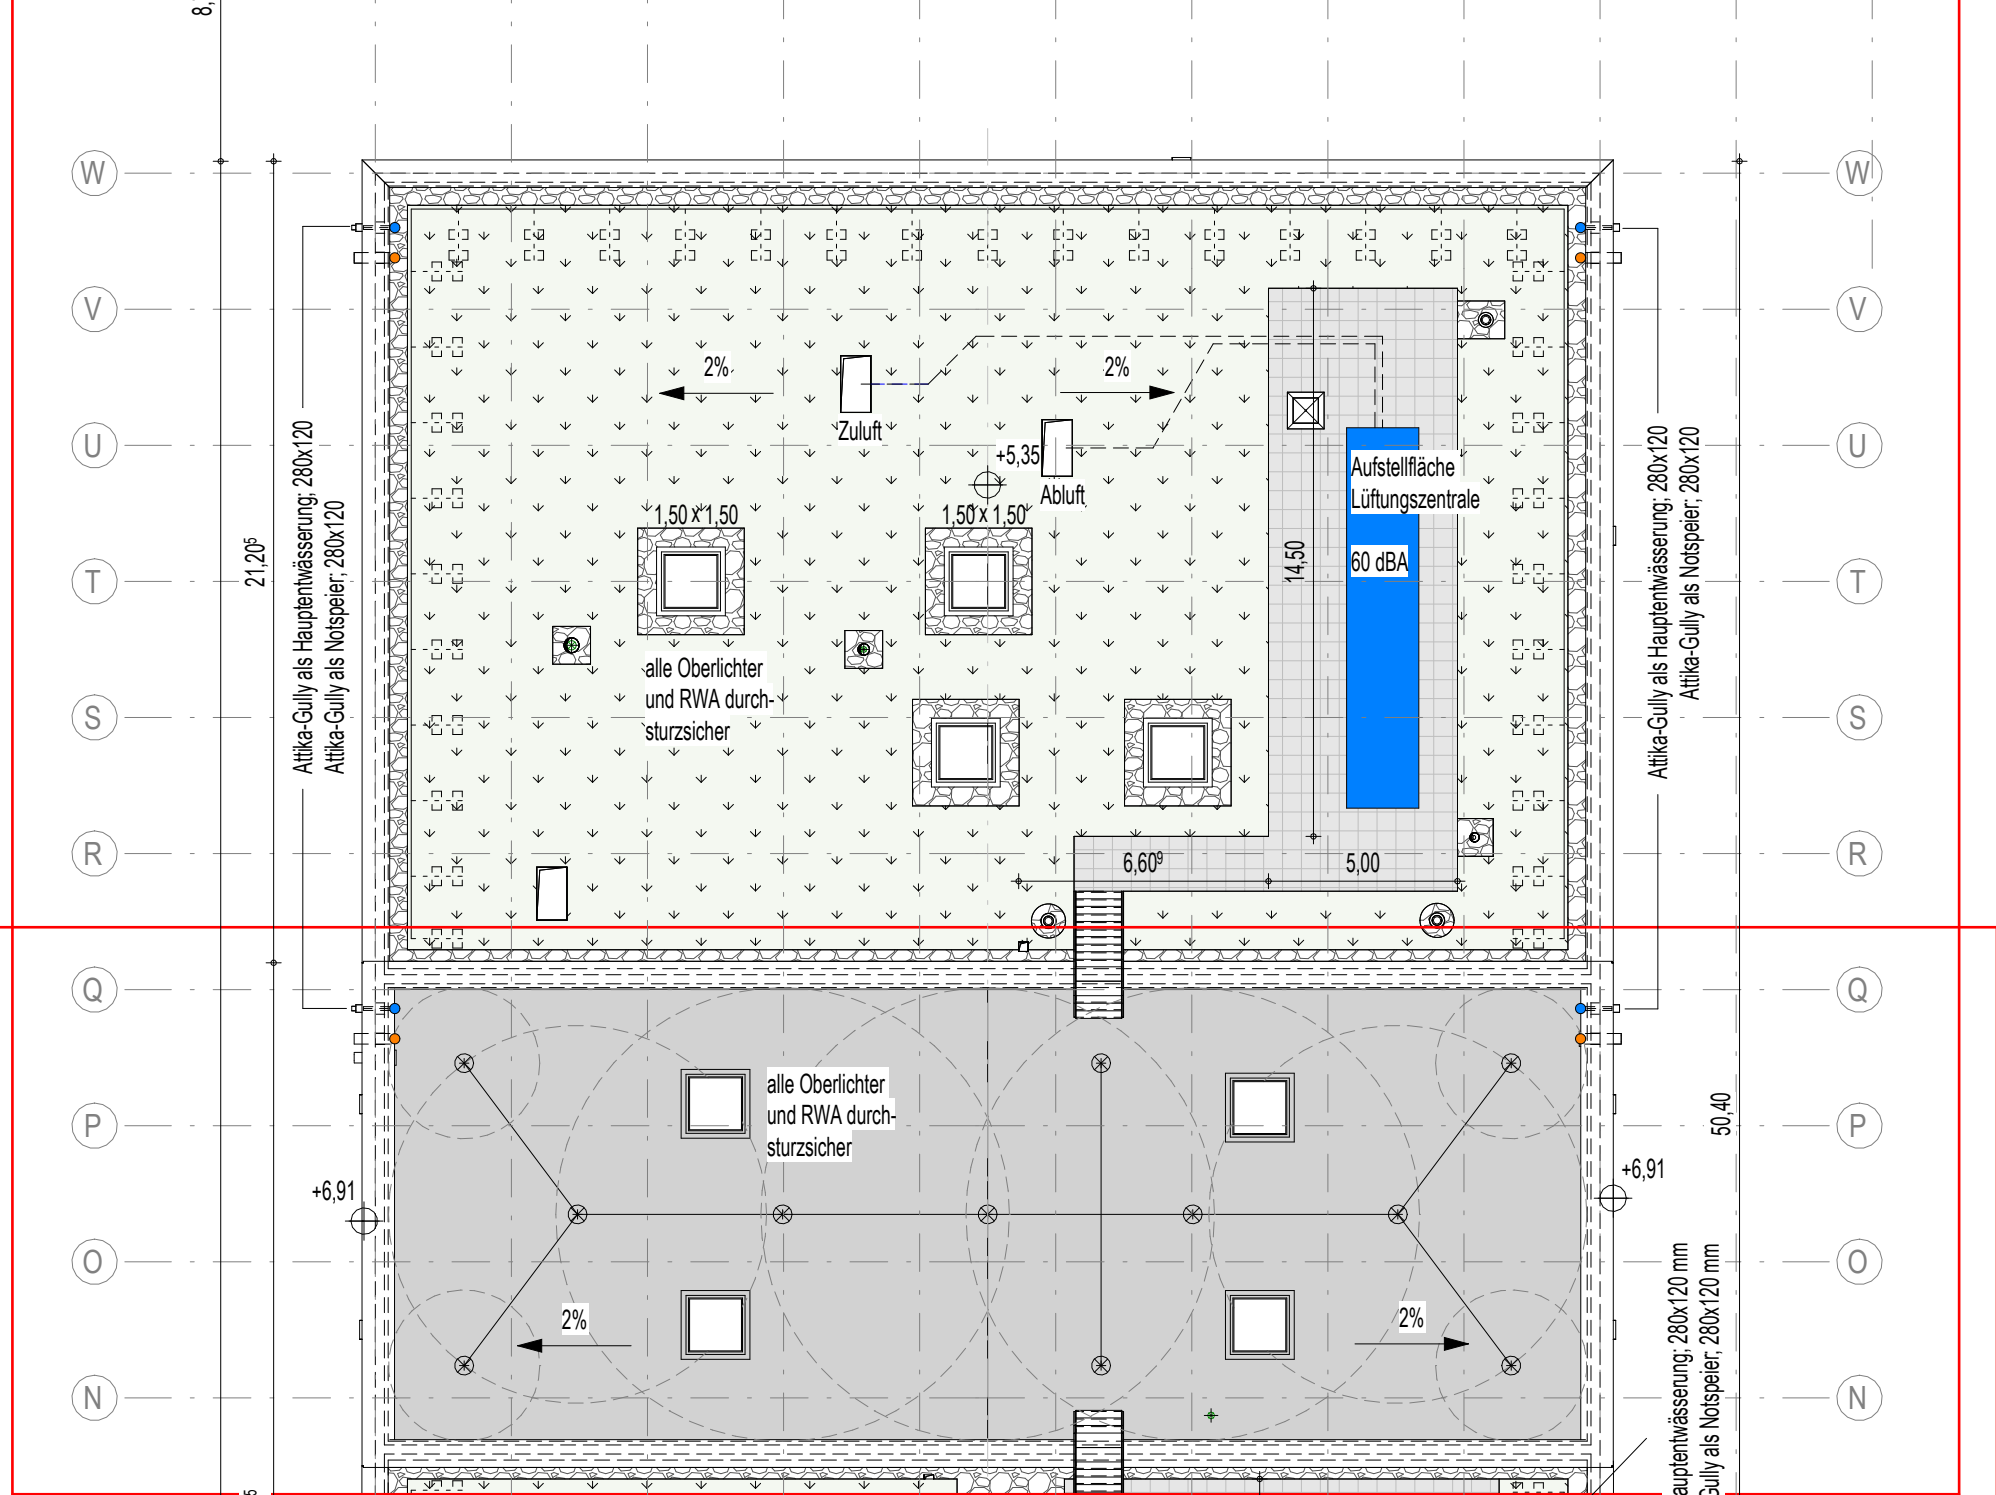

11 5 AN ZGRU DA 0042  
Dachaufsicht BT 1 - Teil 2

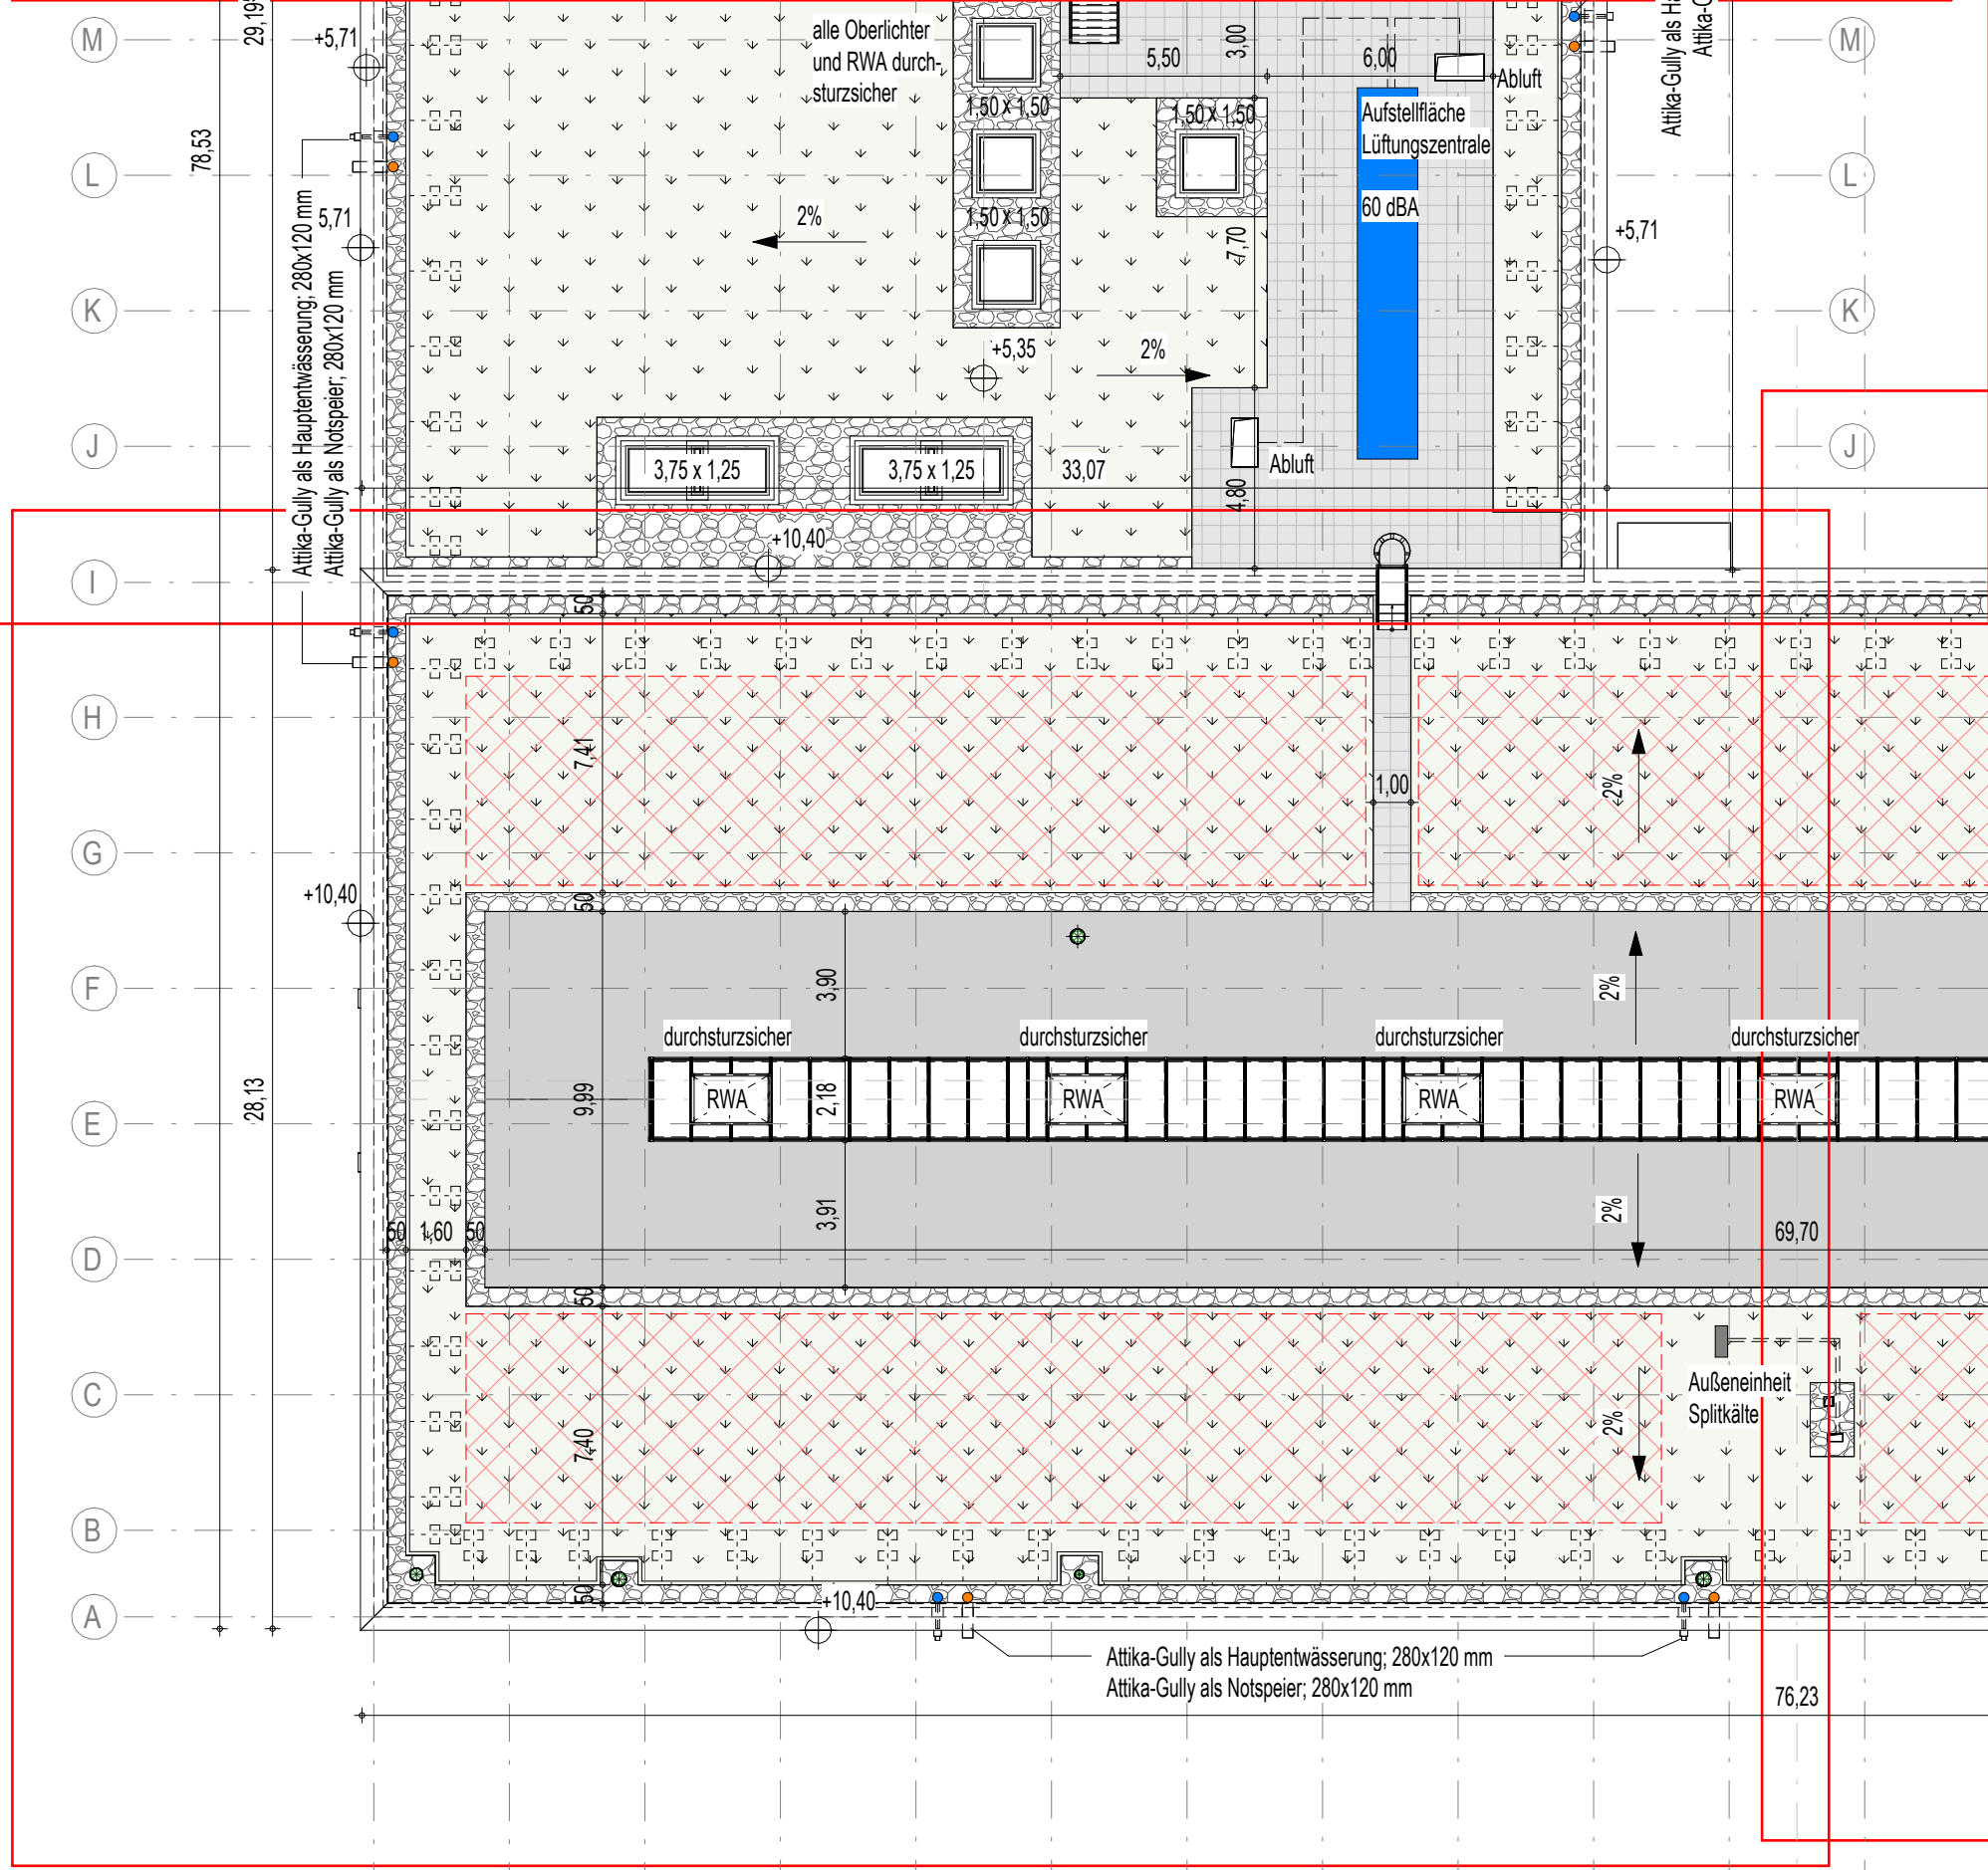


12 5 AN ZGRU DA 0043  
Dachaufsicht BT 2 - Teil 1

12 5 AN ZGRU DA 0044  
Dachaufsicht BT 2 - Teil 2




11 5 AN ZGRU DA 0047  
Dachaufsicht BT 4

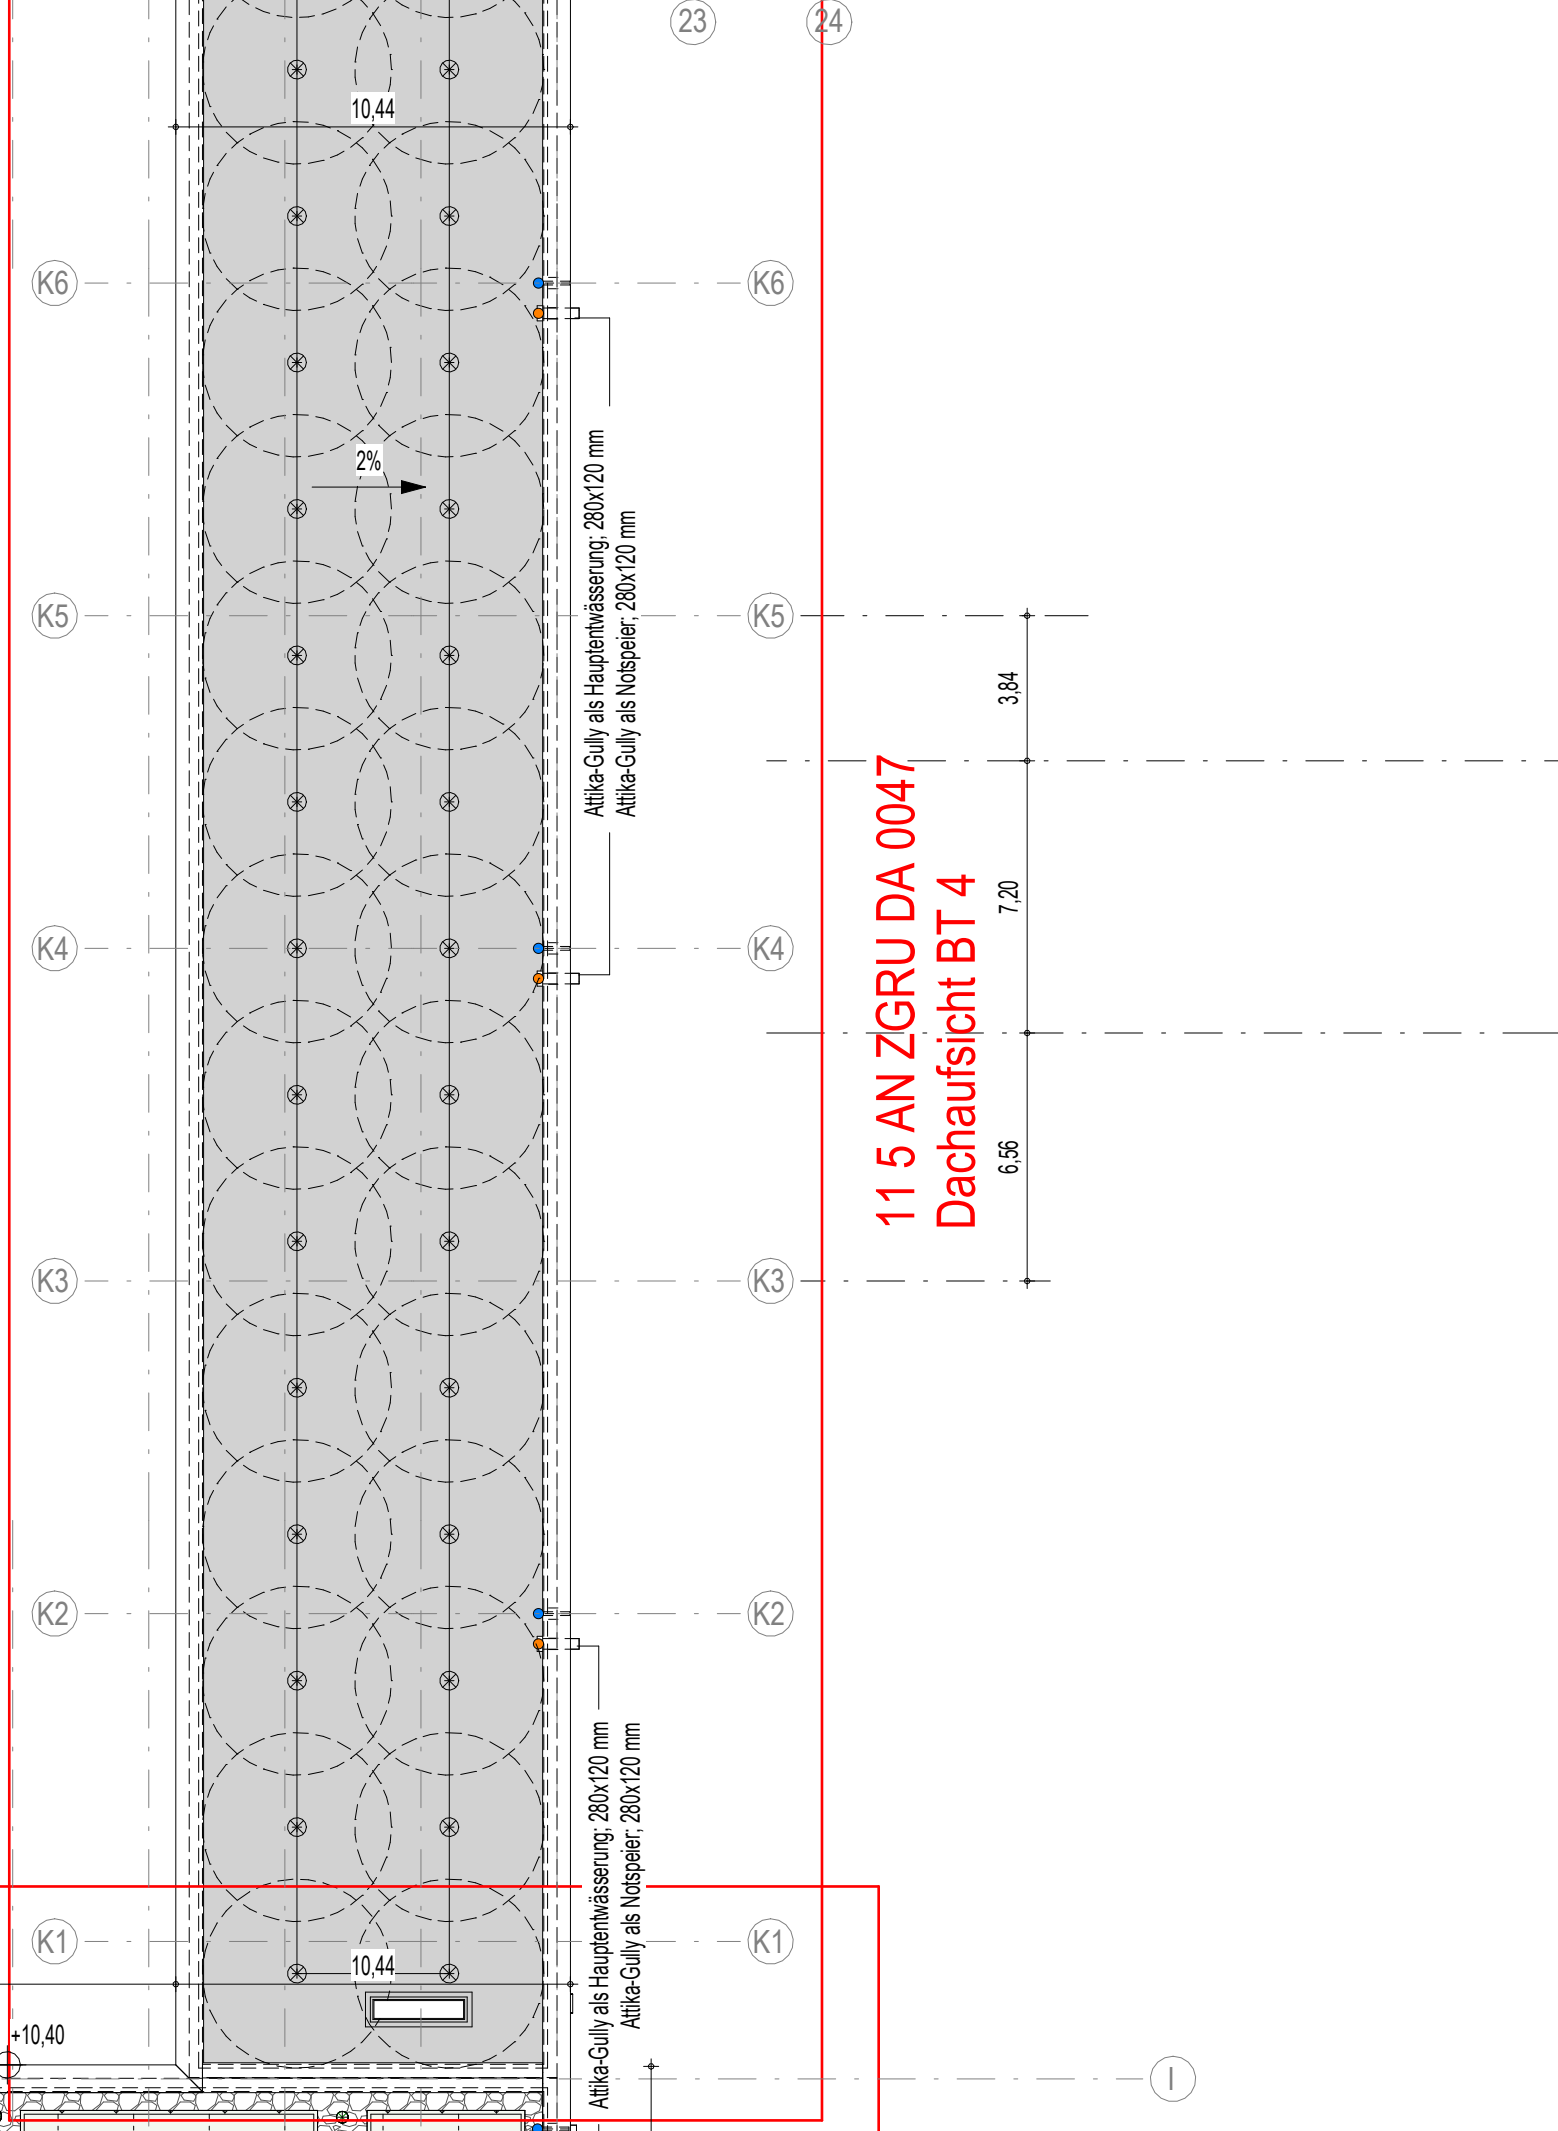

a	11.04.2025	Erarbeitung Änderungen Index 1		
Index	Datum	Änderungsbeschreibung	gezeichnet	geprüft

Diese Zeichnung ist Eigentum der Architekten und darf ohne deren Zustimmung weder ganz noch teilweise kopiert, vervielfältigt, gewerlich genutzt oder Dritten übertragen werden.  
Dieser Plan gilt nur in Verbindung mit den Plänen des Stützens, der Projektierungs, der Fachfirmen und den dazu gehörigen Plänen der Architekten.  
Die in den Plänen angegebenen technischen Hinweise, Ausprägungen, Schichten, Kanäle und Trassen wurden von den Projektierenden geprüft und für richtig befunden.  
Alle Maße sind vor Ausführung zu prüfen und an Ort und Stelle zu nehmen und zu kontrollieren. Maß- und Inhaltswerte in diesen Plänen sind vor der Ausführung mit den Architekten zu klären.  
Die angegebenen Maße sind Richtmaße. Angabe von Tür-, Fenster- und Brüstungshöhen beziehen sich auf den Fertigfußboden.

Übersicht / Pilotraum

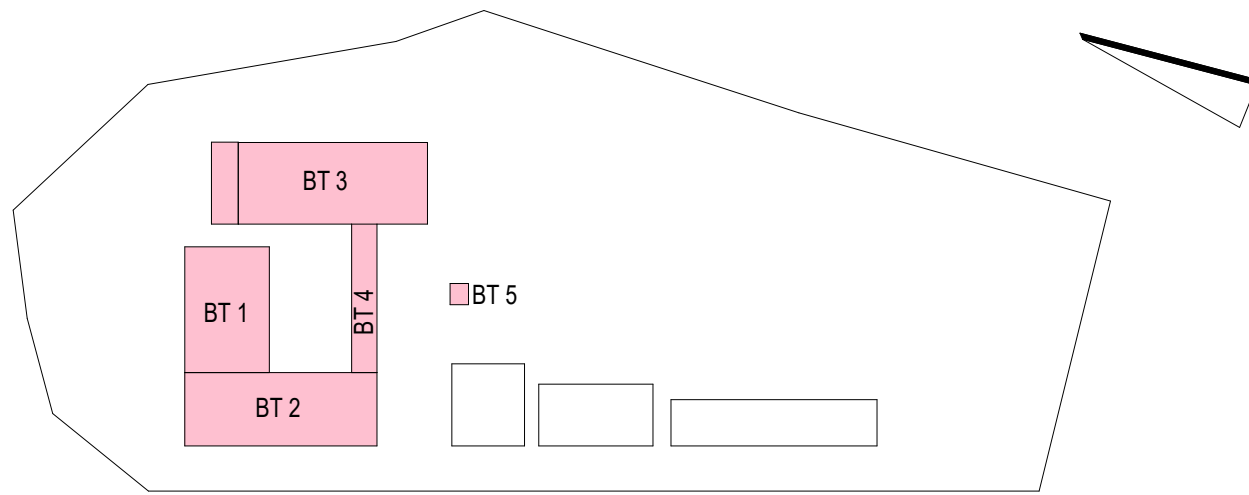

Bauherr: **LANDKREIS LUDWIGSLUST-PARCHIM**  
RAUM FÜR ZUKUNFT

Planung: **IL** **Innos Lackner SE**  
Rosa-Luxemburg-Straße 16  
18055 Rostock  
Tel.: 0381-45 67 80, E-Mail: hochbauten@innos-lackner.de

Lagebezug: ETRS89 UTM Zone 33 Höhenbezug: 0.00 m ± + 35,35 m NHN

Leistungsphase: **Ausführungsplanung**

Vorhaben / Objekt: **Neubau Feuerwehr-Service-Zentrum LUP**  
Feuerwehrtechnische Zentrale (FTZ) und Ausbildungszentrum für Brand- und Katastrophenschutz (AZBK)  
An der K38 Nr. 1, 19306 Neustadt-Glewe

Planinhalt: **Architektur**  
**Dachaufsicht Übersicht**

Bestätigung Bauherr:	Kontrolle 1	Lembcke
Beauftragter:	Kontrolle 2	Rzuodo
gezeichnet:	Malinab	1: 200
Planungsphase:	Datum	27.03.2025

Plancode:	Index	Status
2023-0236	10 5 AN ZGRU DA 0040	a G