Übersicht EG

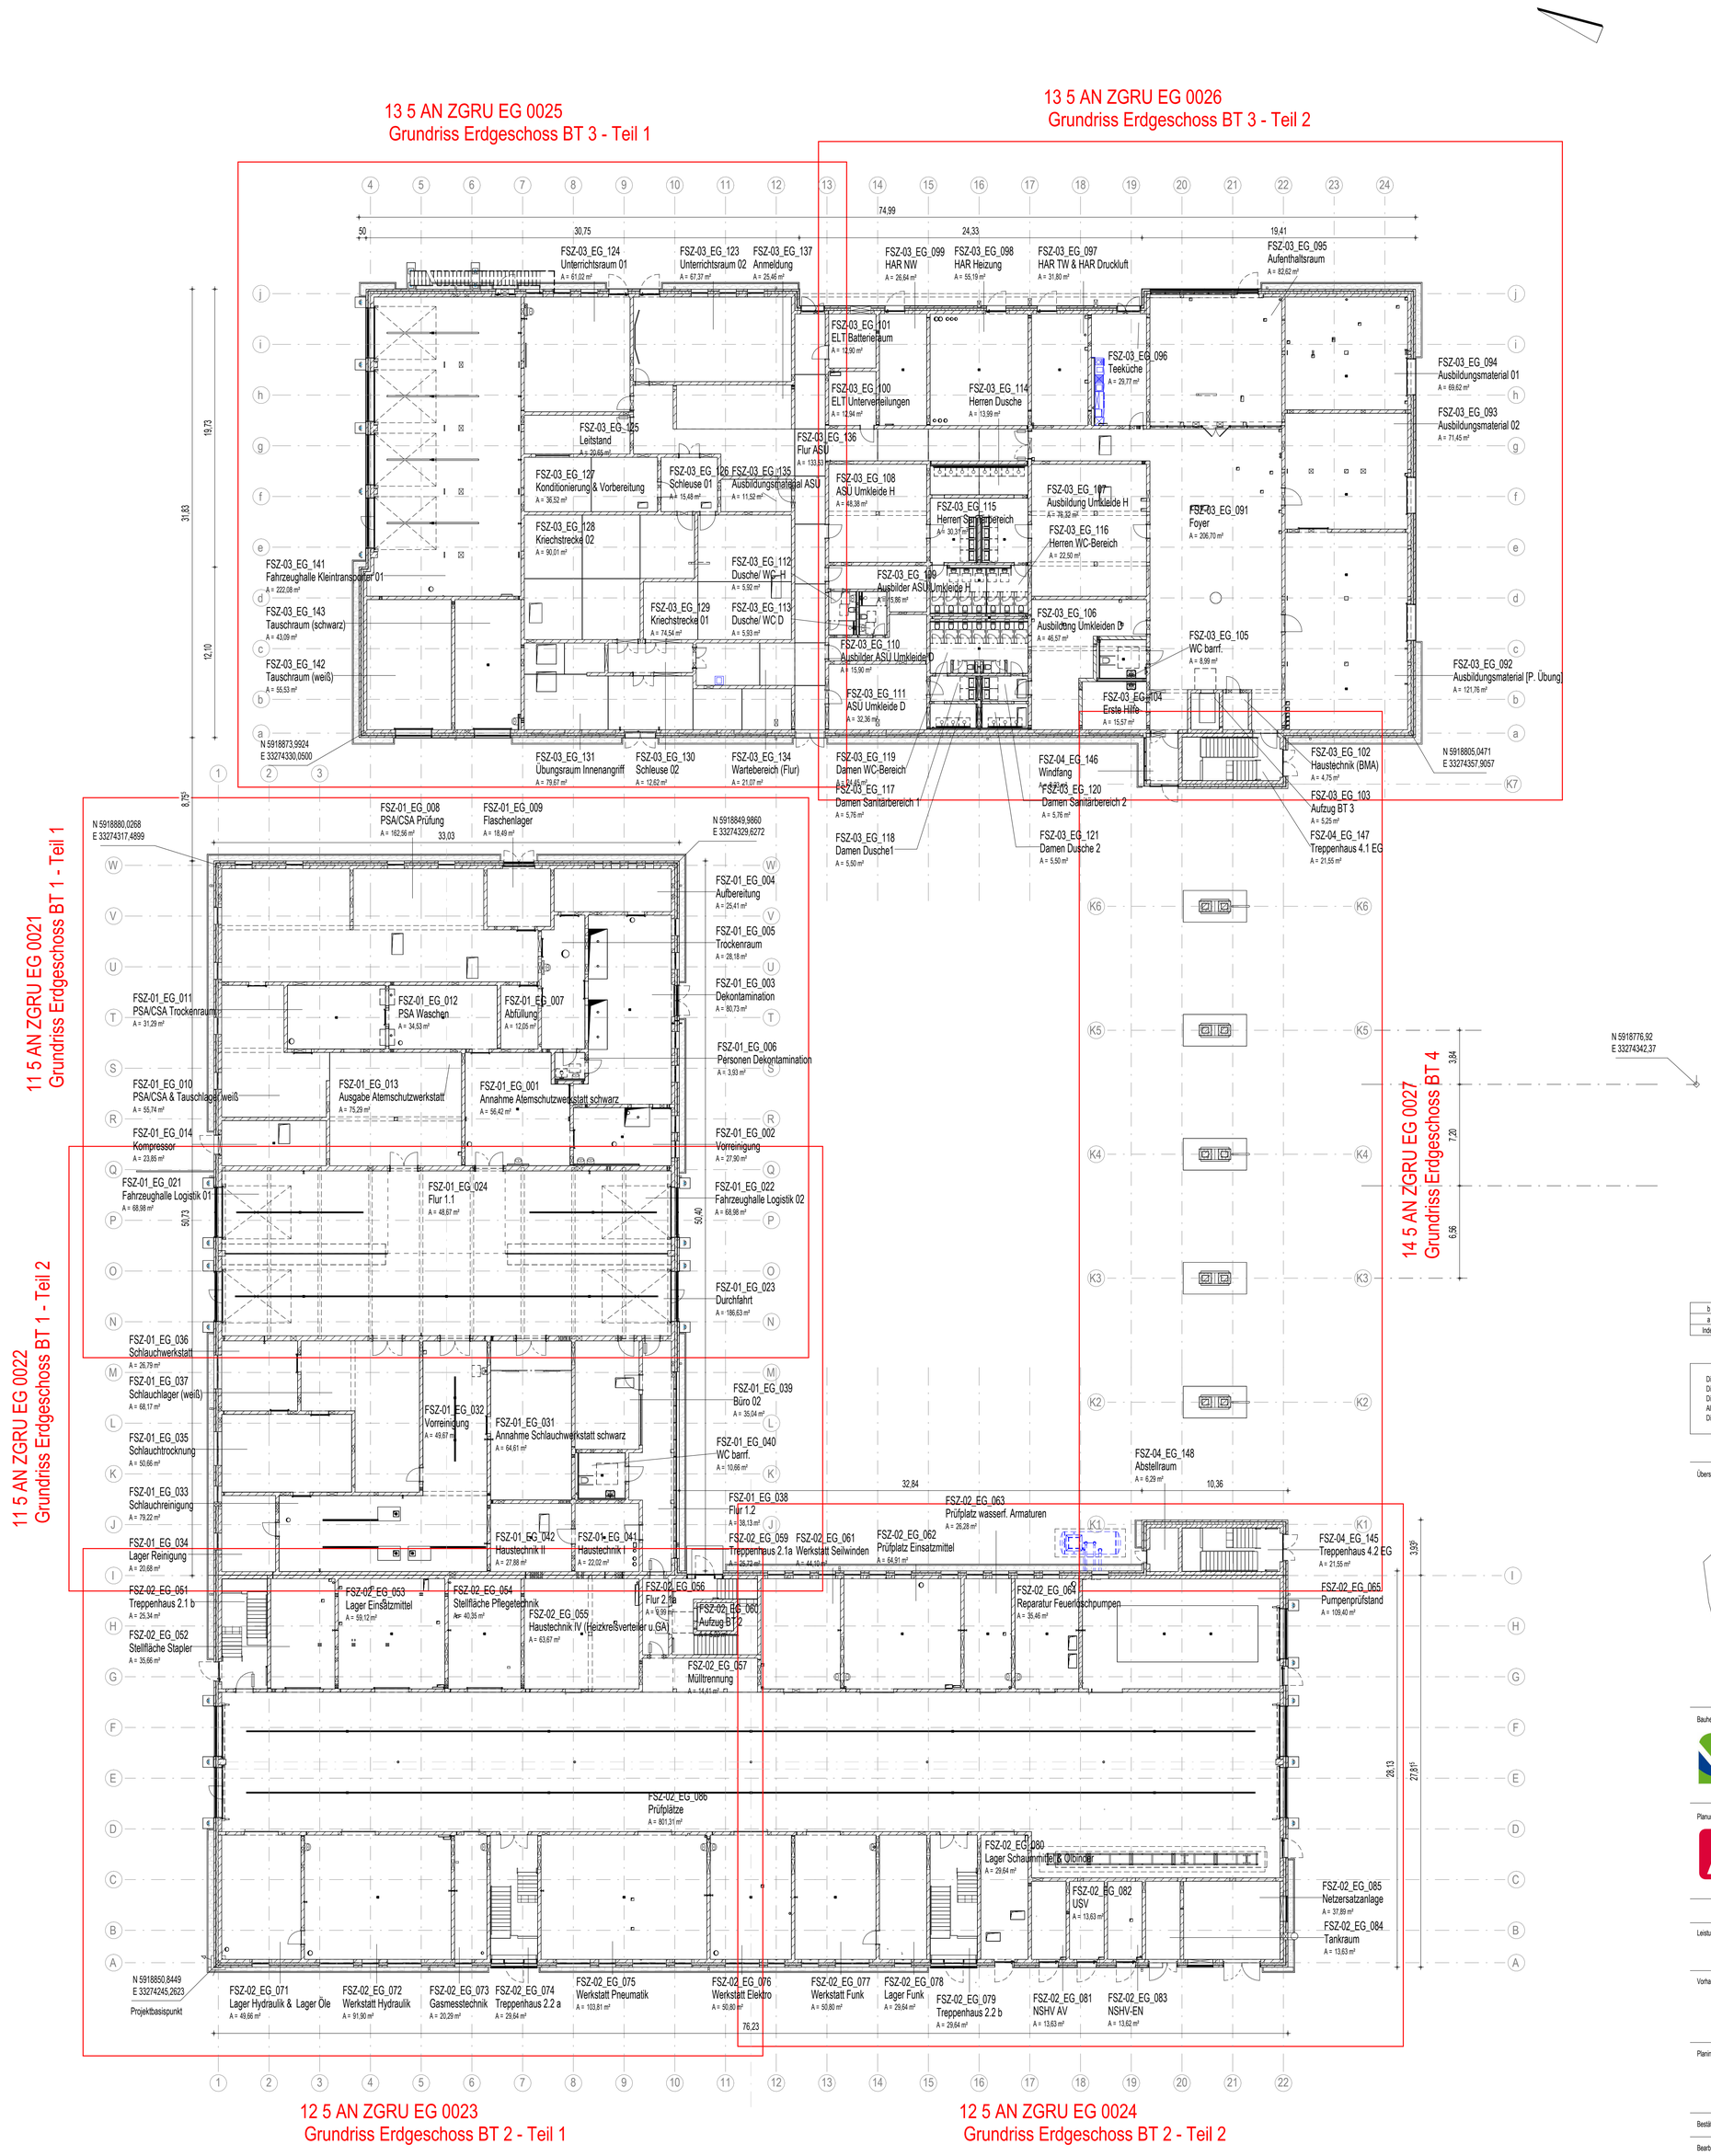

Index	Datum	Änderungsbeschreibung	gezeichnet	geprüft
b	30.04.2025	Einarbeitung Änderungen Index 2		
a	11.04.2025	Einarbeitung Änderungen Index 1		

Diese Zeichnung ist Eigentum der Architekten und darf ohne deren Zustimmung weder ganz noch teilweise kopiert, vervielfältigt, gewerblich genutzt oder Dritten überlassen werden.
Dieser Plan gilt nur in Verbindung mit den Plänen des Statikers, der Projektingenieure, der Fachfirmen und den dazu gehörigen Plänen der Architekten.
Die in den Plänen eingetragenen technischen Abmessungen, Aussparungen, Schächte, Kanäle und Trassen wurden von den Projektingenieuren geprüft und für richtig befunden.
Alle Maße sind vor Ausführung zu prüfen und an Ort und Stelle zu nehmen und zu kontrollieren. Maß- und Inhaltsdifferenzen in diesen Plänen sind vor der Ausführung mit den Architekten zu klären.
Die angegebenen Maße sind Rohbaumaße. Angabe von Tür-, Fenster- und Brüstungshöhen beziehen sich auf den Fertigfußboden.

Übersicht / Piktogramm

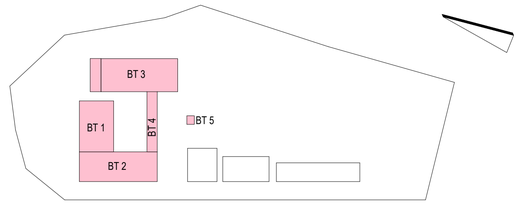

Bauherr:

LANDKREIS
LUDWIGSLUST-PARCHIM
RAUM FÜR ZUKUNFT

Planung

Inros Lackner SE
Rosa-Luxemburg-Straße 16
18055 Rostock
Tel.: 0381-45 67 80, E-Mail: hochbauten@inros-lackner.de

Lagebezug: ETRS89 UTM Zone 33 Höhenbezug: 0.00 m ≙ + 35,35 m NHN

Leistungsphase: Ausführungsplanung

Vorhaben / Objekt: Neubau Feuerwehr-Service-Zentrum LUP
Feuerwehrtechnische Zentrale (FTZ) und Ausbildungszentrum für Brand- und Katastrophenschutz (AZBK)
An der K38 Nr.1, 19306 Neustadt-Glewe

Planinhalt: Architektur
Grundriss Erdgeschoss Übersicht

VORABZUG

Bestätigung Bauherr		Kontrolle 1	Lemboke
Bearbeiter	Jeworutzki	Kontrolle 2	Rzucidlo
gezeichnet	Poppitz	Maßstab	1 : 200
Plangrundlage		Datum	27.03.2025

Plancodierung		Index	Status
2023-0236	10 5 AN ZGRU EG 0020	b	G

Dieser ÜBERSICHTSPLAN dient nur der Übersicht.
Weitere Maße und Hinweise sind den Teilplänen der einzelnen Gebäudeteile 1:50 zu entnehmen