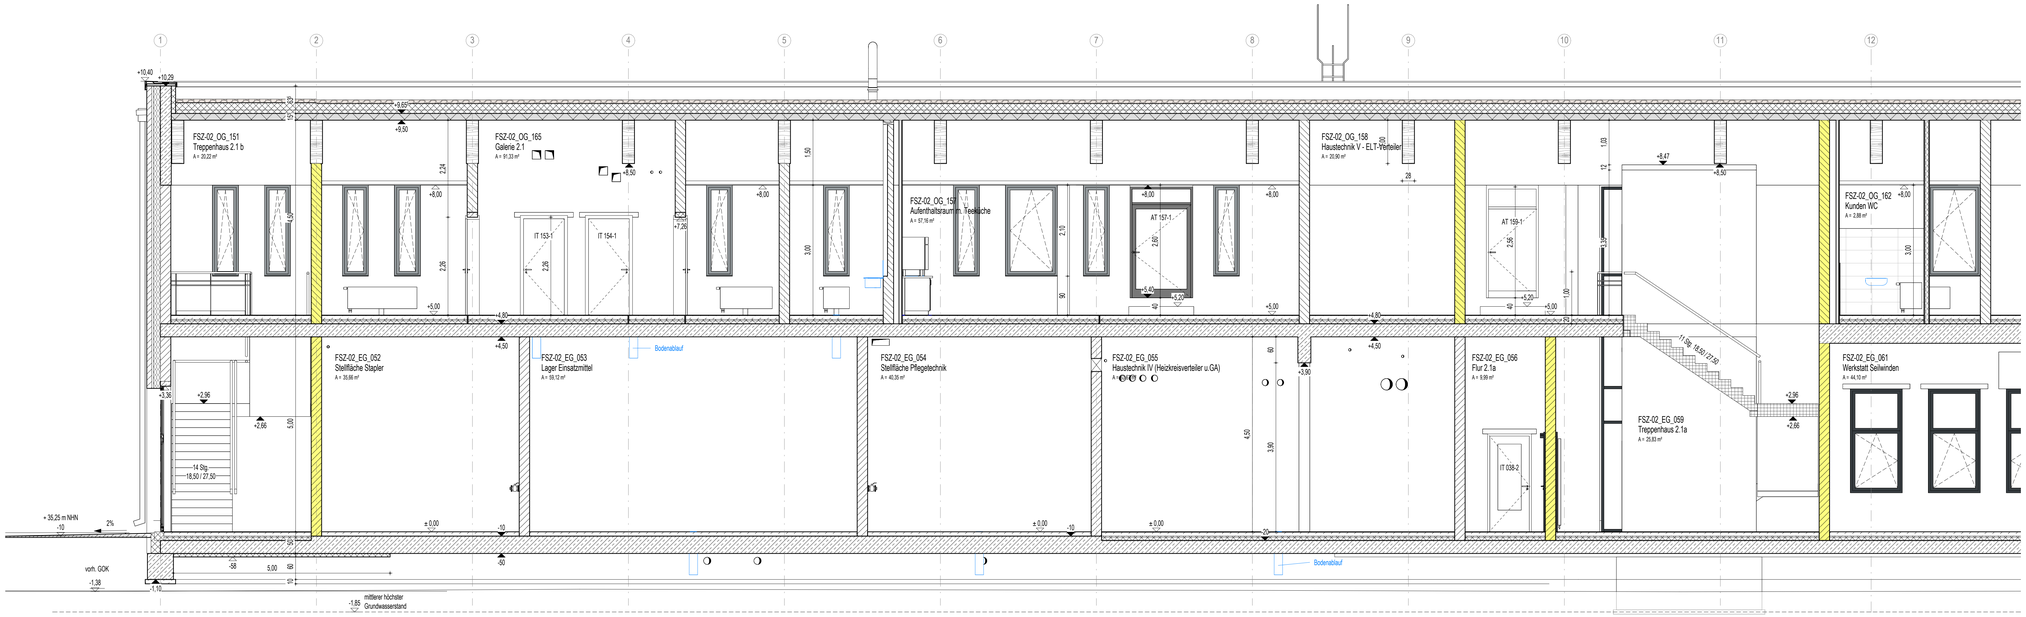

Schnitt 2.1 - Teil 1

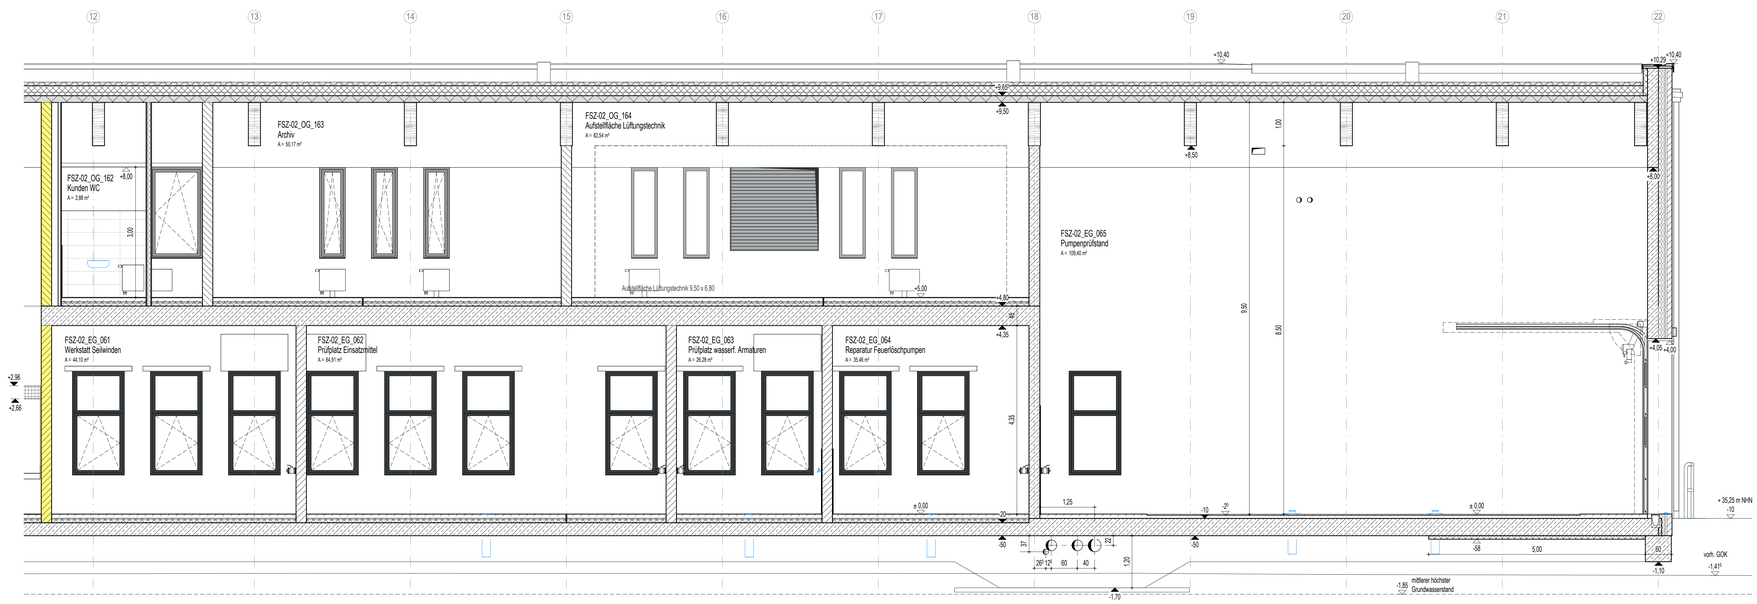

Schnitt 2.1 - Teil 2

LEGENDE

- Stahlbeton
- WU-Beton
- Stb-Fertigteil
- Kalksandstein-Mauerwerk
- Kalksandstein-Mauerwerk nicht tragend
- Stahl
- Dämmung fest / geschäumt
- Dämmung weich / Faserdämmung
- Trockenbauwand
- Holz
- Abdichtung
- Kennzeichnung fremder Planung
- gas- und nebeldichte Zone
- Höhenangabe Fertigkonstruktion (Grundriss / Schnitt)
- Höhenangabe Rohbaukonstruktion (Grundriss / Schnitt)
- Trennwand feuerhemmend EI 30
- Brandwand hochfeuerhemmend EI 60
- Brandwand / Gebäudeabschlusswand EI 90
- Randstreifen Kies
- ausgeglichen begehbarer Bereich
- Dachbegrünung
- Möblierung nach Angaben AG vom 01.07.2024 als Platzhalter
- Rutschfestigkeit in nicht festgelegten Räumen mindestens R9

ABKÜRZUNGEN

AB	abteilfähig
ABW	abweichender
AVG	absturzsichernde Verglasung
arch AN	architektonischer Anstrich
AN / f	Anstrich feuchtigkeitsbeständig
Ausguss	Ausgussbecken
bf AN	Latex-Anstrich
ü/ AN	überständiger Anstrich
st AN	staubbindender Anstrich
BA	Bodenablauf
BSH	Brettschichtholz
BRH	Rohbauabsturzhöhe als Oberkante Fertigfußboden
BT	Bodentank
lt.DB	lichte Durchgangsbreite
DA	Dachablauf
DL	Drucksluft
ES	Estrich
Epoxi	Epoxidharzbeschichtung
schwE	schwimmender Estrich
FLS	Fliesen
FGS	Fugenglättstrich
FSZ	Fensterbrüstung
FT	Fertigteil
FVG	Festverglasung
GK	Gipskarton
GK g	UHD Gipskarton glatt
GK g f	UHD Gipskarton glatt feuchtraumbeständig
GK j +A	UHD akustisch wirksam und Randfries GK glatt
+ AW	akustischwirksame Wandelemente
Ind	Industrieboardanlag
KDO	isolierender Bodenbelag
KZP	Kalkzementputz
Lino	Linoleum
MW	Mauerwerk
MZ	Nackflaschutzschicht
OK	Oberkante
OL	Oberlicht
Q3	Obenputz Q3
R ...	Rutschfestigkeitsklasse ...
RBM	Rohbaumaß Öffnung
RD	Rohdecke
RFB	Rohfußboden
ri.	raumhoch
RR	Regenfallrohr
SBK	Sichtbeton-Klasse
SMW	Schmauerwerk
Stb	Stahlbeton
TEP	Teppichbelag
UHD	Unterhangdecke
UK	Unterkante
VBE	Verbundestrich
VSG	Verbundsicherheitsglas
ZWP	Zwischenpodest

Index	Datum	Änderungsbeschreibung	gezeichnet	geprüft
e	17.06.2025	Türliste geändert	Poppitz	Jewonzdzki
d	06.06.2025	Fußbungen vor der Fassade und Kennzeichnung der Entwässerung oberhalb des Geländes	Poppitz	Jewonzdzki/Schubert
c	27.05.2025	kleine Fundamenterweiterung im Bereich der Tore	Poppitz	Jewonzdzki
b	13.05.2025	Rohbau(öffnung) verändert	Poppitz	Jewonzdzki
a	11.04.2025	Einarbeitung Änderungen Index 1		

Diese Zeichnung ist Eigentum der Architekten und darf ohne deren Zustimmung weder ganz noch teilweise kopiert, vervielfältigt, gewerblich genutzt oder Dritten überlassen werden.
Dieser Plan gilt nur in Verbindung mit den Plänen des Statikers, der Projektingenieure, der Fachfirmen und den dazu gehörigen Plänen der Architekten.
Die in den Plänen eingetragenen technischen Abmessungen, Aussparungen, Schächte, Kanäle und Trassen wurden von den Projektingenieuren geprüft und für richtig befunden.
Alle Maße sind vor Ausführung zu prüfen und an Ort und Stelle zu nehmen und zu kontrollieren. Maß- und Inhaltsdifferenzen in diesen Plänen sind vor der Ausführung mit den Architekten zu klären.
Die eingetragenen Maße sind Rohbaumaße. Angabe von Tür-, Fenster- und Brüstungshöhen beziehen sich auf den Fertigfußboden.

Übersicht / Piktogramm

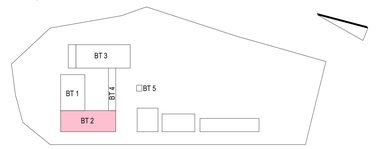

Bauherr

LANDKREIS
LUDWIGSLUST-PARCHIM
RAUM FÜR ZUKUNFT

Planung

Inros Lackner SE
Rosa-Luxemburg-Straße 16
18055 Rostock
Tel.: 0381-45 67 80, E-Mail: hochbauten@inros-lackner.de

Lagebezug: ETRS89 UTM Zone 33 Höhenbezug: 0.00 m ≙ + 35,35 m NHN

Leistungsphase

Ausführungsplanung

Vorhaben / Objekt

Neubau Feuerwehr-Service-Zentrum LUP

Feuerwehrtechnische Zentrale (FTZ) und Ausbildungszentrum für Brand- und Katastrophenschutz (AZBK)
An der K38 Nr.1, 19306 Neustadt-Glewe

Planinhalt

Architektur
Schnitte BT 2 - Längsschnitt Galerie

VORABZUG

Bestätigung Bauherr		Kontrolle 1	Lembcke
Bearbeiter	Jewonzdzki	Kontrolle 2	Rzucidlo
gezeichnet	Poppitz	Maßstab	1:50
Plangrundlage		Datum	28.03.2025

Plancodierung

Index	Status
2023-0236 12 5 AN ZSCH XX 0063	e G