



Innenhofansicht von Norden

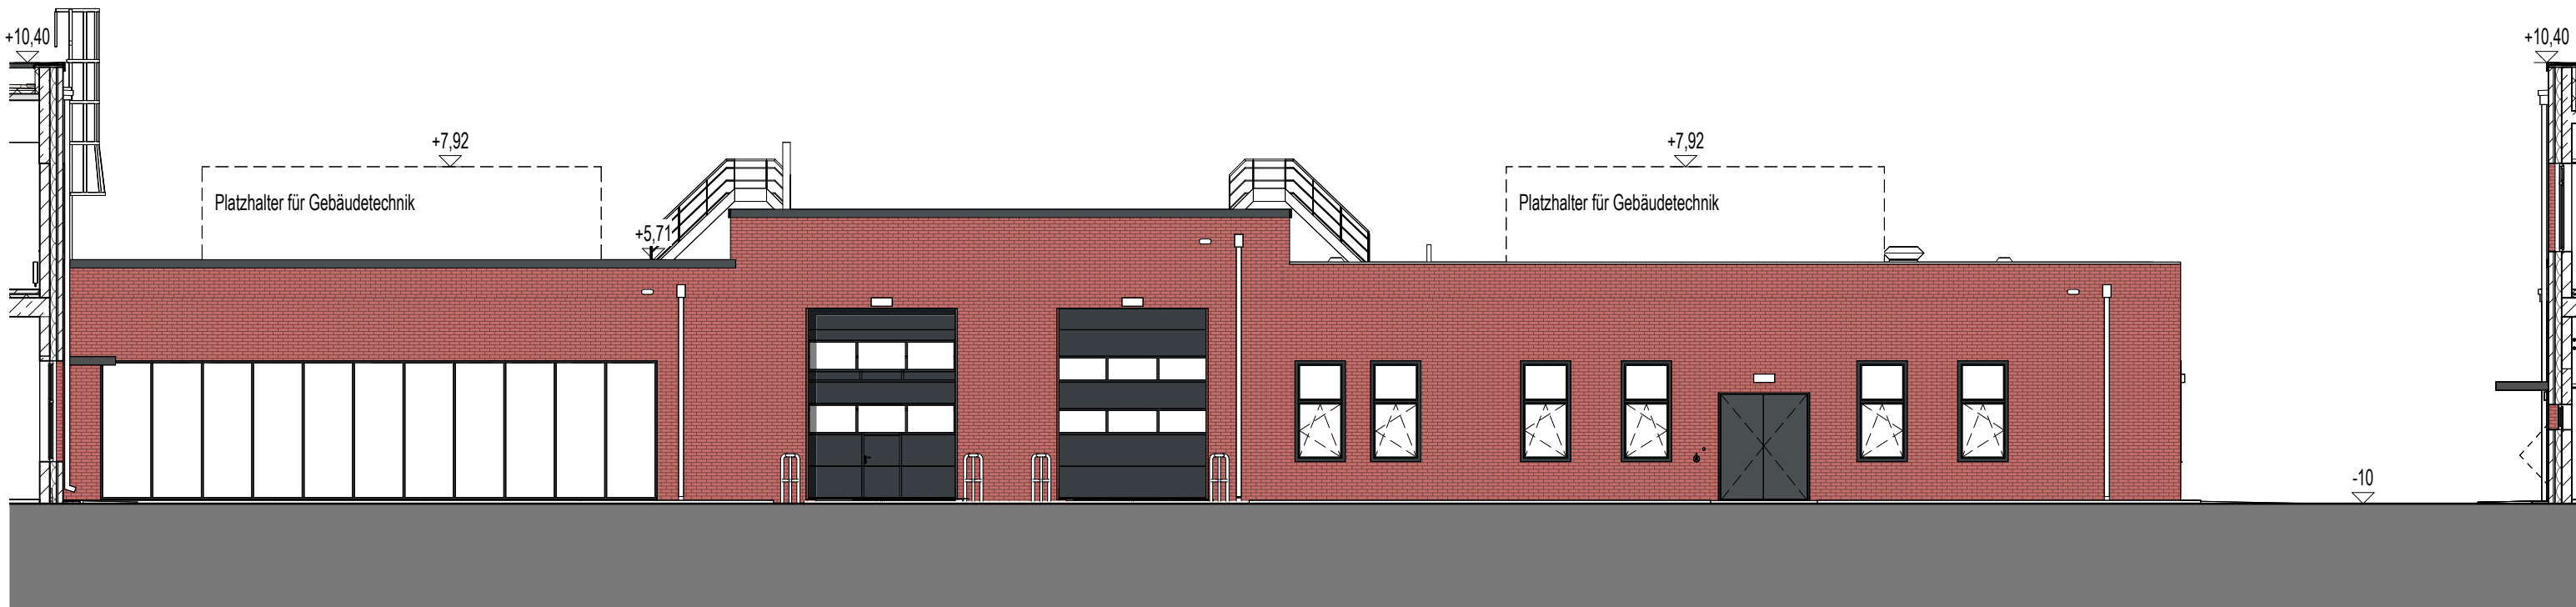

Innenhofansicht von Süden




Innenhofansicht von Osten

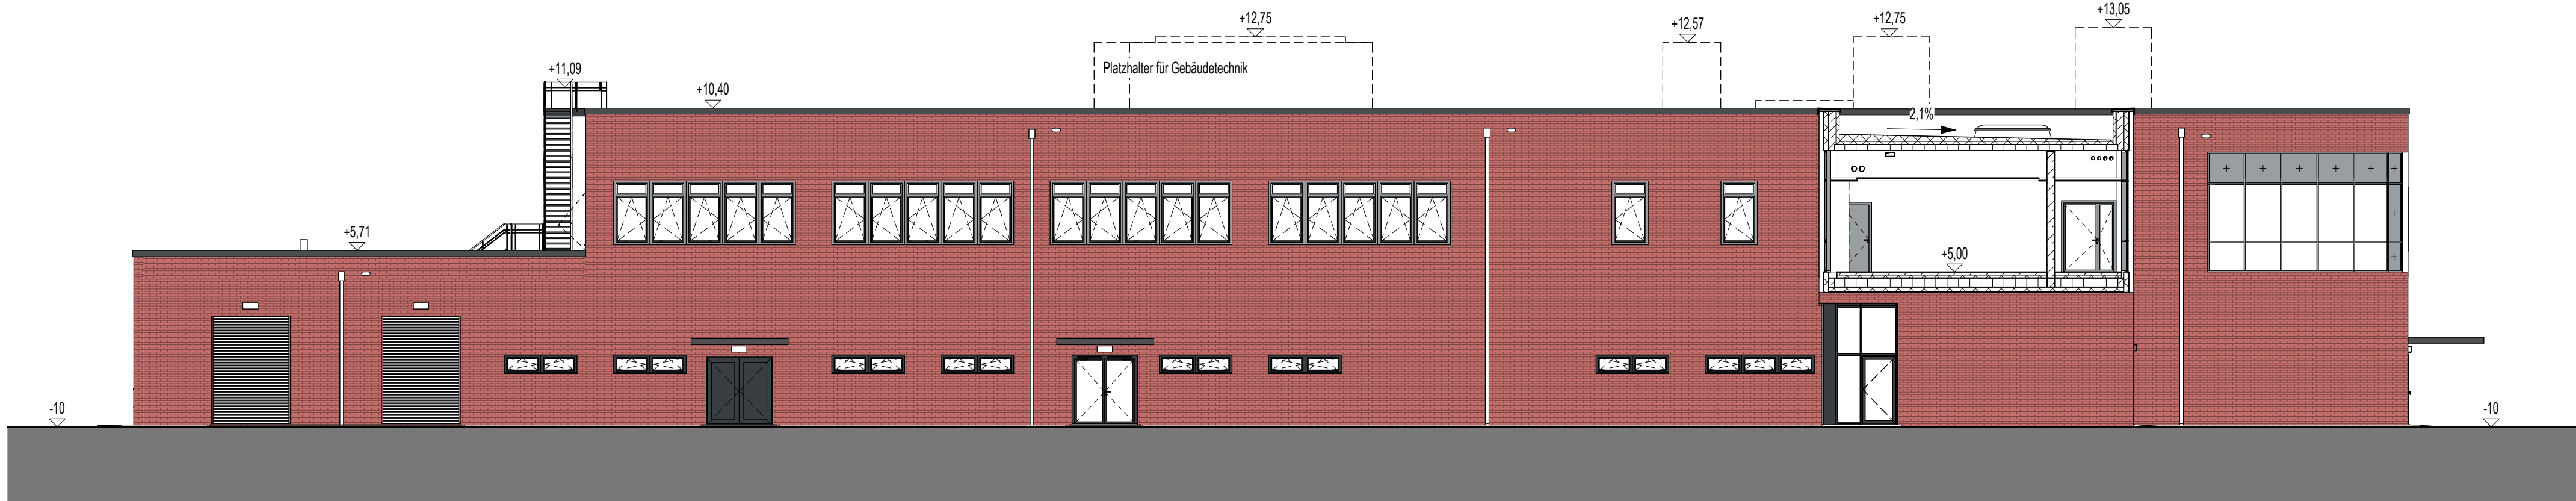

Innenhofansicht von Westen

e	06.10.2025	BT4 Nordseite Anpassung Fassadenauflage an Aufstellfläche f. Lüftungsgeräte	Cordes	Aghei
d	13.06.2025	Vordächer ergänzt	Popplitz	Jeworuzki
c	10.06.2025	PK-Konstruktion BT4 OG und BT 3 Speiseraum in Feuertegrau RAL7040	Popplitz	Jeworuzki
b	06.06.2025	Faltbetongen von der Fassade und Kennzeichnung der Entwässerung oberhalb des Geländes	Popplitz	Jeworuzki/Schubert
a	13.05.2025	Robbauflöffnung) verändert	Popplitz	Jeworuzki
Index	Datum	Änderungsbeschreibung	gezeichnet	geprüft


Diese Zeichnung ist Eigentum der Architekten und darf ohne deren Zustimmung weder ganz noch teilweise kopiert, vervielfältigt, gewerlich genutzt oder Dritten überlassen werden. Dieser Plan gilt nur in Verbindung mit den Plänen des Statikers, der Projektgenieure, der Fachfirmen und den dazu gehörigen Plänen der Architekten. Die in den Plänen eingetragenen technischen Anweisungen, Ausprägungen, Schächte, Kälte- und Trassen wurden von den Projektgenieuren geprüft und für richtig befunden. Alle Maße sind vor Ausführung zu prüfen und an Ort und Stelle zu nehmen und zu kontrollieren. Maß- und Inhaltsdifferenzen in diesen Plänen sind vor der Ausführung mit den Architekten zu klären. Die angegebenen Maße sind Rohbaum Maße. Angabe von Tür-, Fenster- und Brüstungshöhen beziehen sich auf den Fertigfußboden.

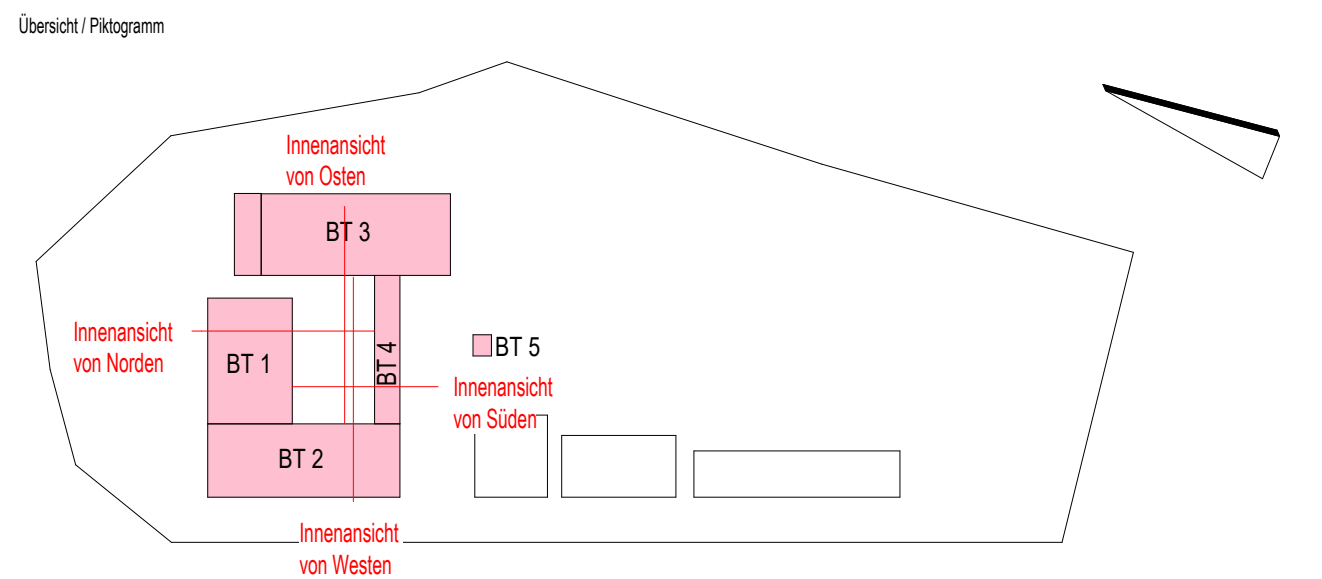

Bauherr

 **LANDKREIS  
LUDWIGSLUST-PARCHIM**  
RAUM FÜR ZUKUNFT

Planung

 **Inros Lackner SE**  
Rosa-Luxemburg-Straße 16  
18055 Rostock  
Tel.: 0381-45 67 80, E-Mail: hochbauten@inros-lackner.de

Lagebezug: ETRS89 UTM Zone 33 Höhenbezug: 0.00 m ± + 35,35 m NHN

Leistungsphase Ausführungsplanung

Vorhaben / Objekt

**Neubau Feuerwehr-Service-Zentrum LUP**  
Feuerwehertechnische Zentrale (FTZ) und Ausbildungszentrum für Brand- und Katsatrophenschutz (AZBK)  
An der K38 Nr.1, 19306 Neustadt-Glewe

Planinhalt

Architektur  
Innenhofansichten

Bestätigung Bauherr	Kontrolle 1	Lembcke
Bearbeiter	Kontrolle 2	Rzucidlo
gezeichnet	Popplitz	Maßstab 1 : 150
Plangrundlage	Datum	28.03.2025

Plancodierung	Index	Status
2023-0236	10 5 AN ZANS XX 0082	e G