


0604-3 Grundrissauszug OG1 / BT3 Austritt vom Flur zum Dach


LEGENDE			
	Stahlbeton		Höhenangabe Fertigkonstruktion (Grundriss / Schnitt)
	WU-Beton		Höhenangabe Rohbaukonstruktion (Grundriss / Schnitt)
	Stb-Fertigteil		Trennwand feuerhemmend EI 30
	Kalksandstein-Mauerwerk		Brandwand hochfeuerhemmend EI 60
	Kalksandstein-Mauerwerk nicht tragend		Brandwand / Gebäudeflusswand EI 90
	Stahl		Wandoberflächen Sichtbeton, Qualität SB-2
	Dämmung fest / geschäumt		Randstreifen Kies
	Dämmung weich / Faserdämmung		ausgelegter begehbare Bereich
	Trockenbauwand		Dachbegrünung
	Holz		Aufstieffläche PV-Anlage
	Abdichtung		Möblierung nach Angaben AG vom 01.07.2024 als Platzhalter
	Kennzeichnung fremder Planung		Fugen im Estrich
	gas- und nebelgedichte Zone		Rutschfestigkeit in nicht festgelegten Räumen mindestens R9
	Schottertragsschicht		blau: Haupt-Regenwasserablauf orange: Notüberlauf
	gewachsenes Erdreich		Absturzsicherung
	Frostschuttschicht		Ballast-Geländer
	Spritzschuttschicht		Pfostenabstände = 2,00 m
	Mutterboden		
	Betonstein		

Index	Datum	Änderungsbeschreibung	gezeichnet	geprüft
-------	-------	-----------------------	------------	---------

Diese Zeichnung ist Eigentum der Architekten und darf ohne deren Zustimmung weder ganz noch teilweise kopiert, vervielfältigt, gewerlich genutzt oder Dritten überlassen werden. Dieser Plan gilt nur in Verbindung mit den Plänen des Statikers, der Projektgenieure, der Fachfirmen und den dazu gehörigen Plänen der Architekten. Die in den Plänen angegebenen technischen Anweisungen, Ausprägungen, Schächte, Kanäle und Trassen wurden von den Projektgenieuren geprüft und für richtig befunden. Alle Maße sind vor Ausführung zu prüfen und an Ort und Stelle zu nehmen und zu kontrollieren. Maß- und Inhaltsabweichungen in diesen Plänen sind vor der Ausführung mit den Architekten zu klären. Die angegebenen Maße sind Rohmaße. Angabe von Tür-, Fenster- und Brüstungshöhen beziehen sich auf den Fertigfußboden.

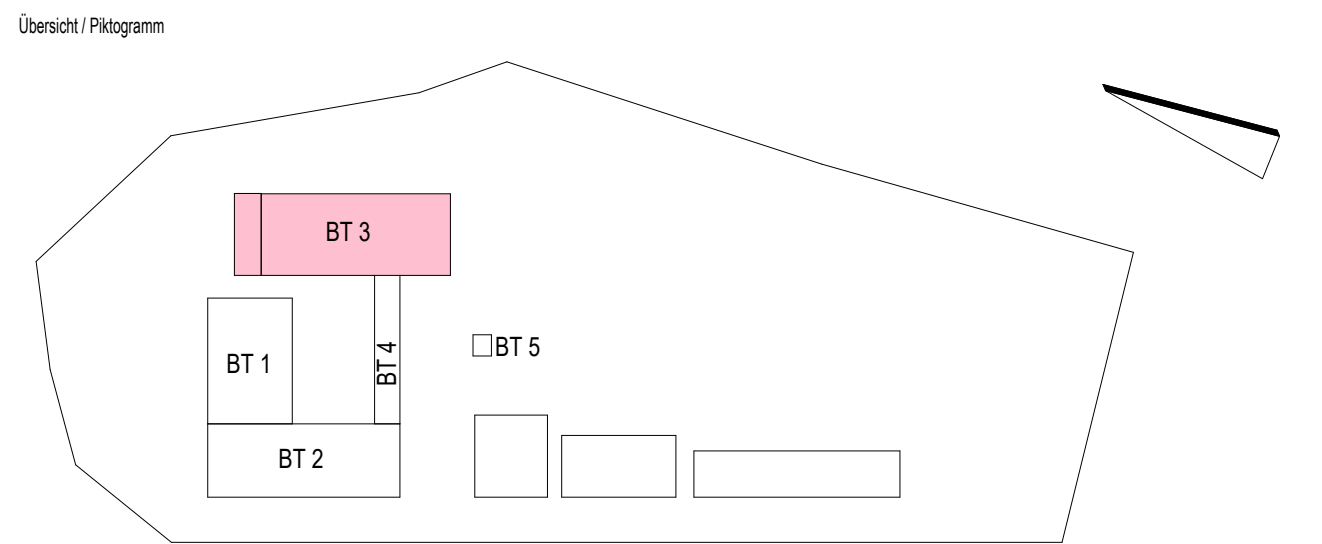

0604-1 Austritt OG1 / BT3 vom Flur zum Dach

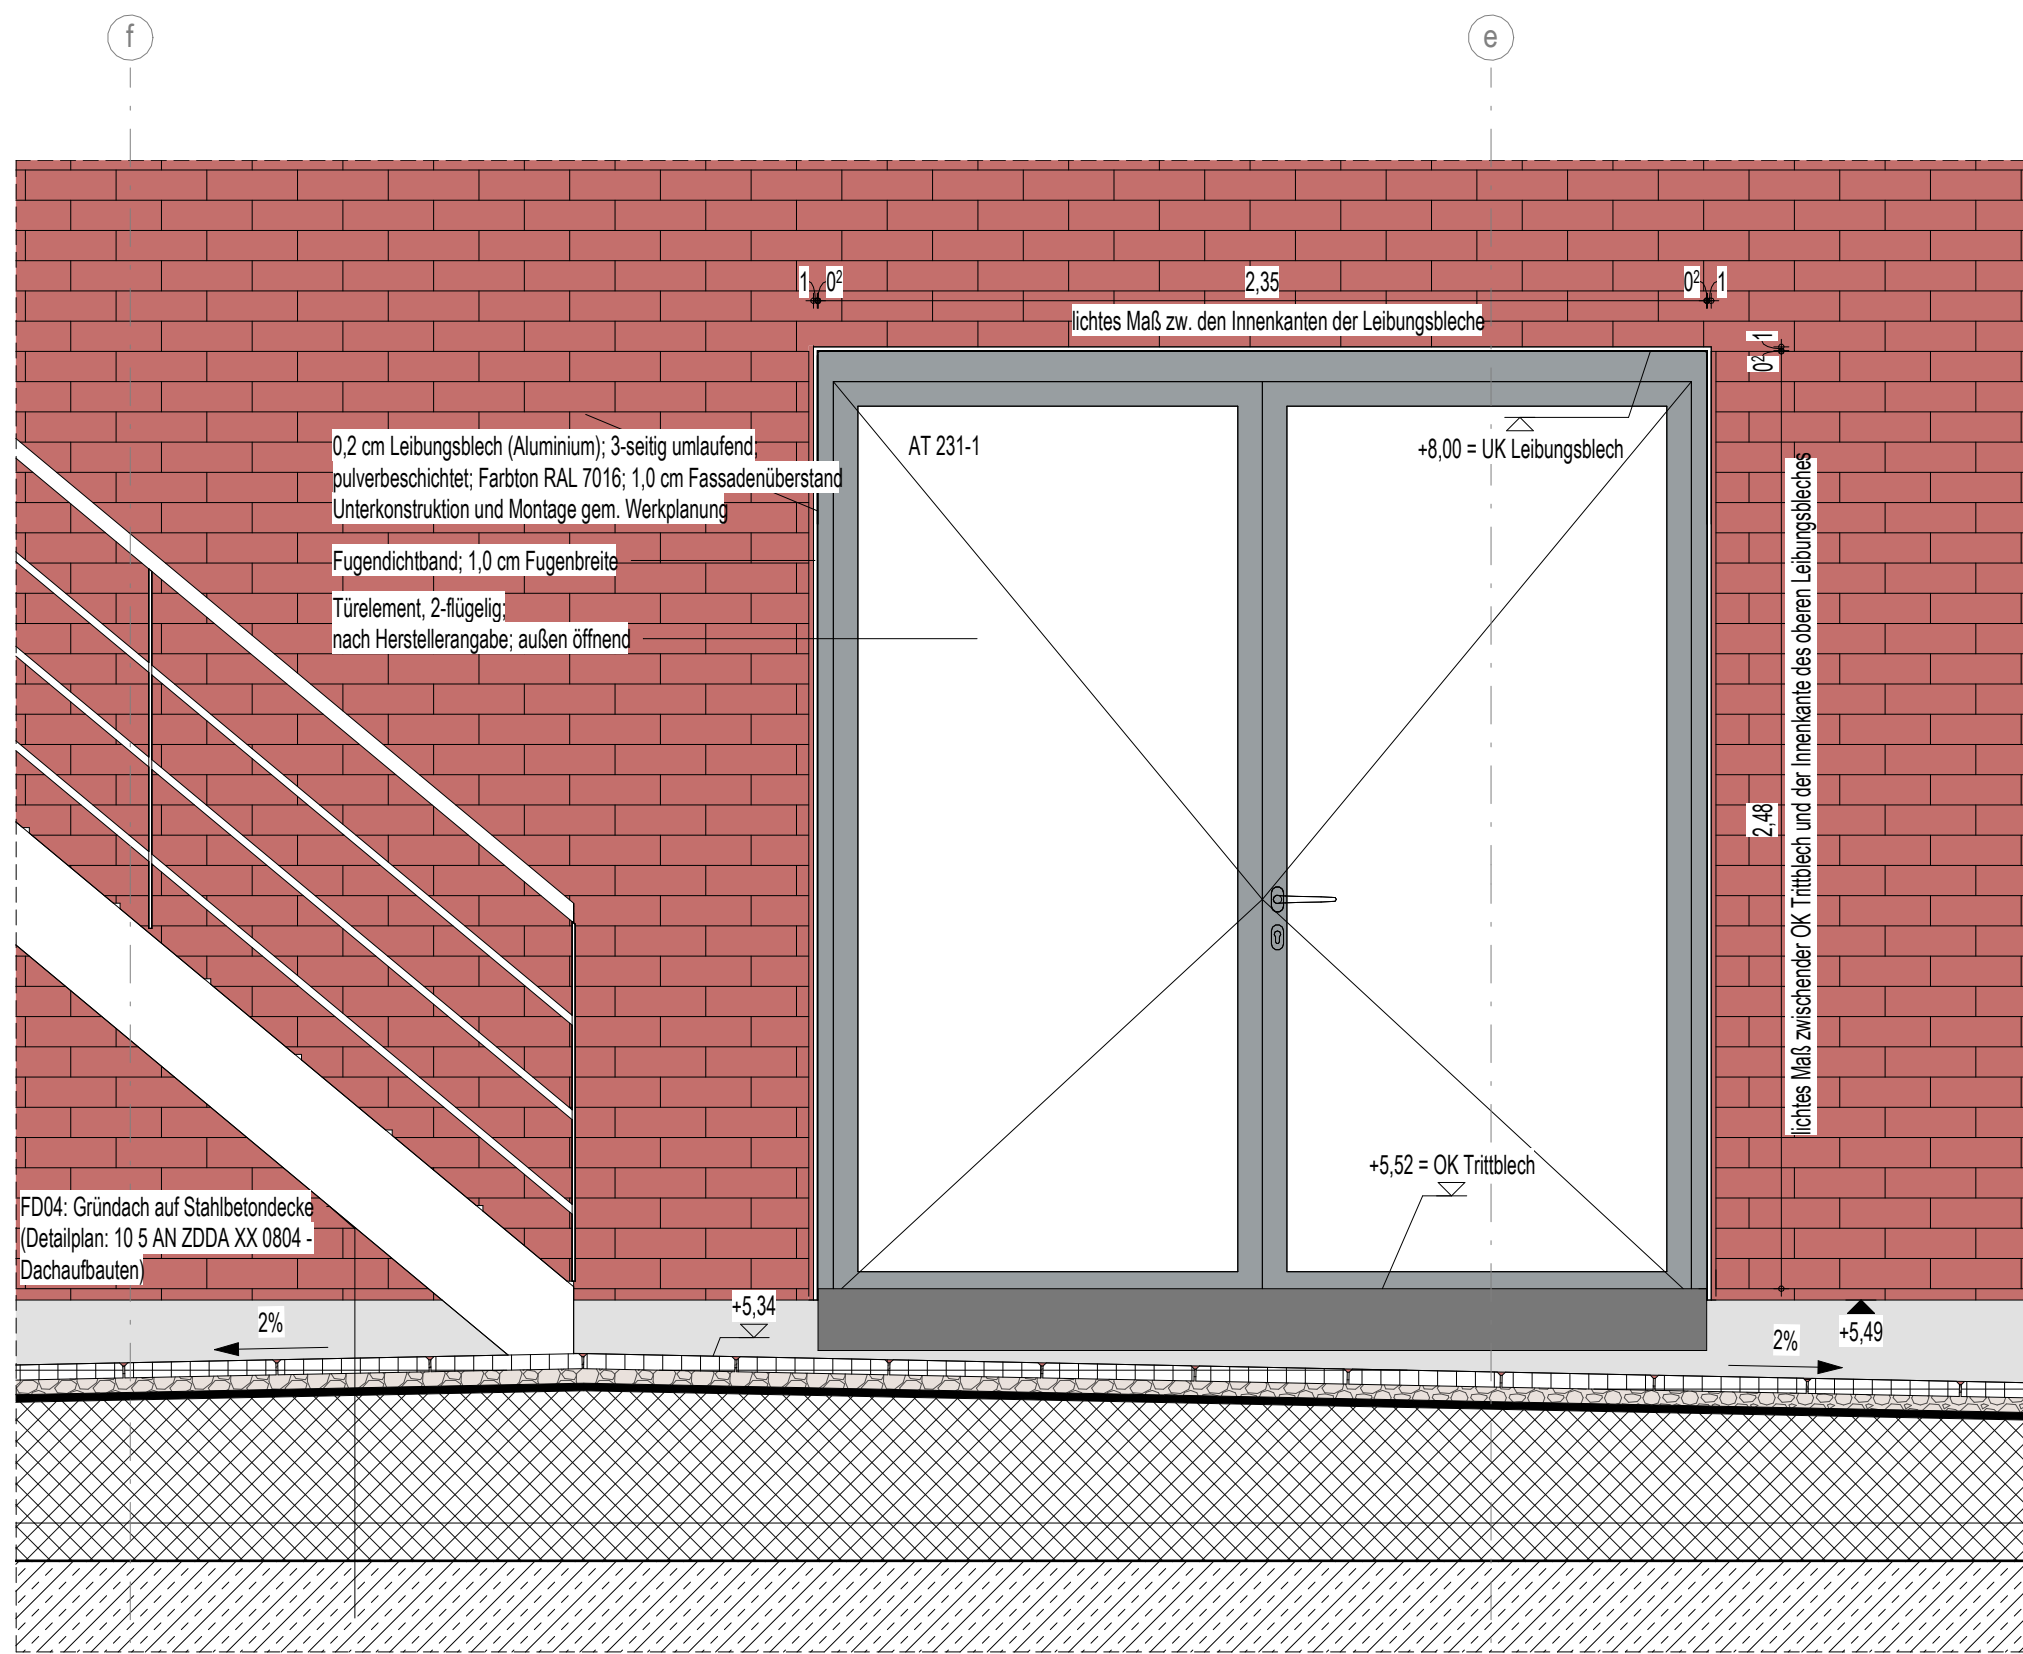

0604-2 Türansicht vom Dach

Bauherr			
<div></div> <div>LANDKREIS LUDWIGSLUST-PARCHIM RAUM FÜR ZUKUNFT</div>			
Planung			
<div></div> <div>Inros Lackner SE Rosa-Luxemburg-Straße 16 18055 Rostock Tel.: 0381-45 67 80, E-Mail: hochbauten@inros-lackner.de</div>			
Lagebezug: ETRS89 UTM Zone 33 Höhenbezug: 0.00 m ± + 35,35 m NHN			
Leistungsphase			
Ausführungsplanung			
Vorhaben / Objekt			
Neubau Feuerwehr-Service-Zentrum LUP Feuerwehrtechnische Zentrale (FTZ) und Ausbildungszentrum für Brand- und Katastrophenschutz (AZBK) An der K38 Nr.1, 19306 Neustadt-Glewe			
Planinhalt			
Architektur Austritt vom 1. OG aufs Dach			
Bestätigung Bauherr		Kontrolle 1	Lembcke
Bearbeiter		Kontrolle 2	Rzucidlo
gezeichnet		Maßstab	1 : 20
Plangrundlage		Datum	18.04.2025
Plancodierung			
Index		Status	
2023-0236		13 5 AN ZDAT 01 0604	B