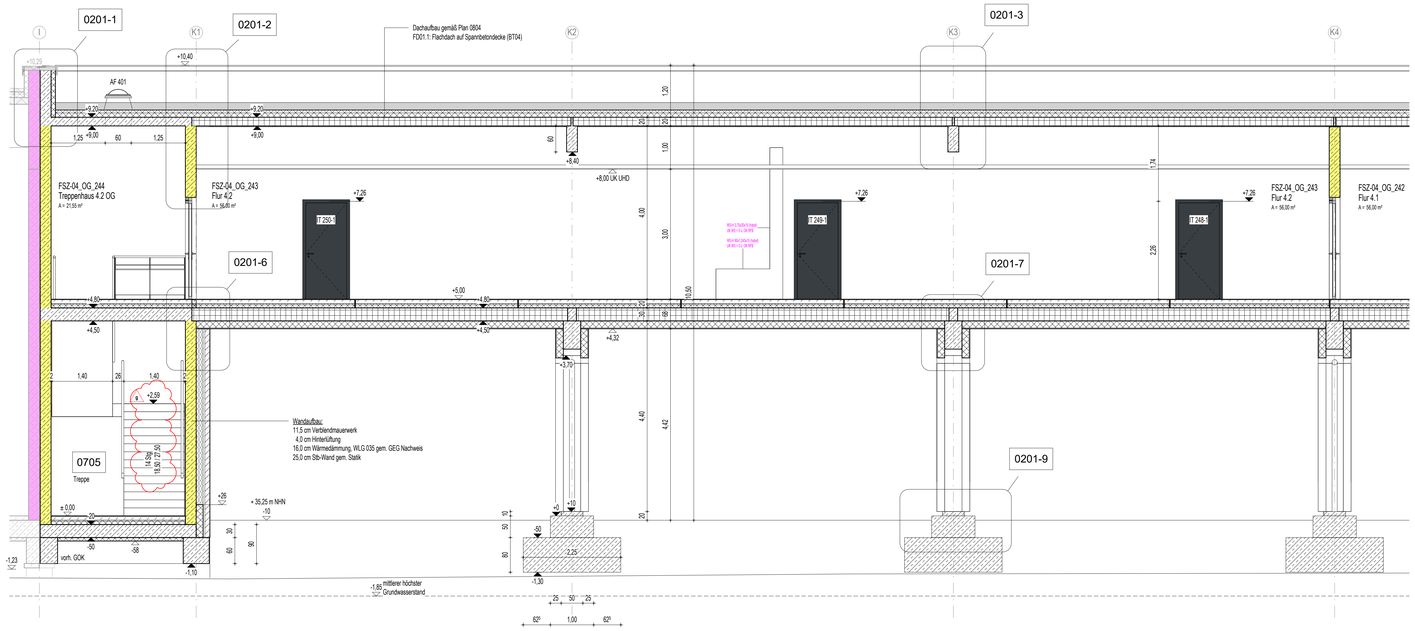

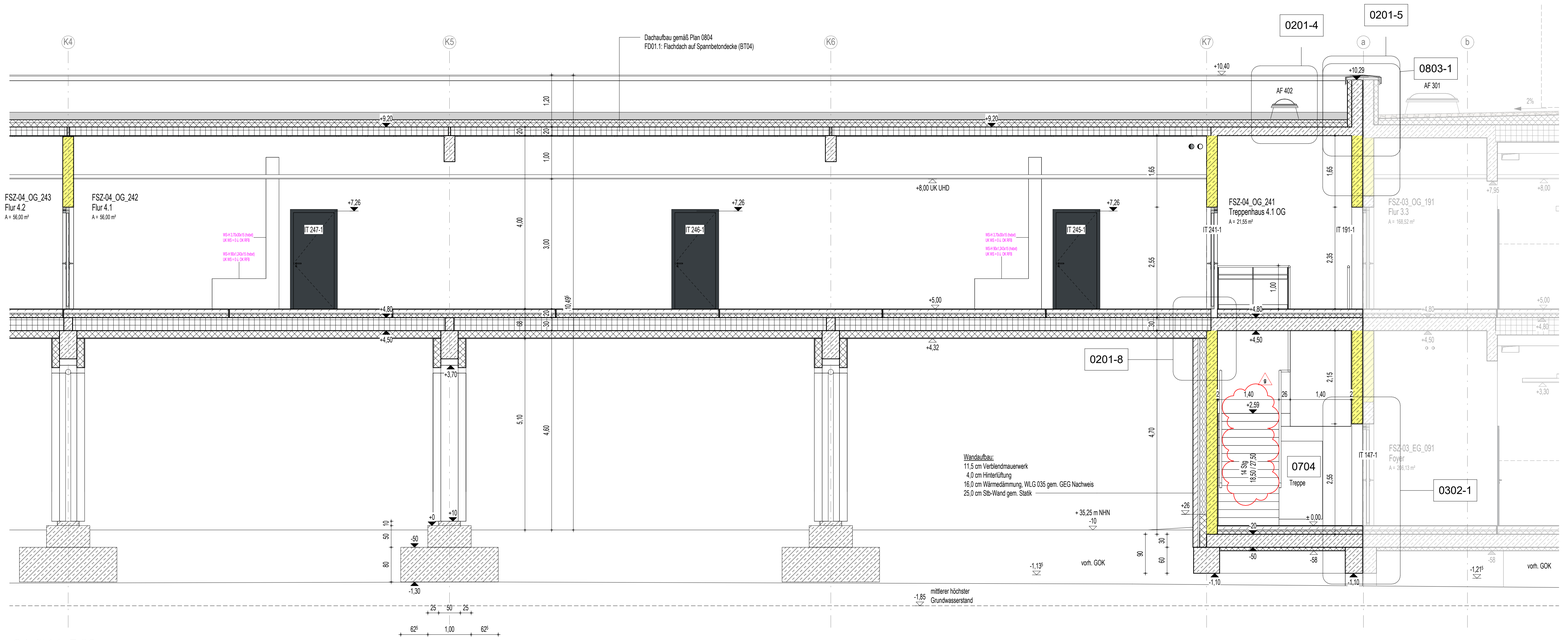

LEGENDE

- Stahlbeton
- WU-Beton
- Stb-Fertigteil
- Kalksandstein-Mauerwerk
- Kalksandstein-Mauerwerk nicht tragend
- Stahl
- Dämmung fest / geschlunnt
- Dämmung weich / Faserdämmung
- Trockenbauwand
- Holz
- Abdichtung
- Kennzeichnung fremder Planung
- gale- und nebelliche Zone
- Höhenangabe Fertigkonstruktion (Grundriss / Schnitt)
- Höhenangabe Rohbaukonstruktion (Grundriss / Schnitt)
- Trennwand feuerhemmend EI 30
- Brandwand hochfeuerhemmend EI 60
- Brandwand / Gebäudeabschlusswand EI 90
- Randstreifen Kies
- ausgelegter begehbarer Bereich
- Dachbegrünung
- Möblierung nach Angaben AG vom 01.07.2024 als Platzhalter
- Rutschfestigkeit in nicht festgelegten Räumen mindestens R9

ABKÜRZUNGEN

AB	abstellig
ABW	abwasserbar
AVG	absturzsichernde Verglasung
arch AN	architektonischer Anstrich
AN f	Anstrich feuchtigkeitsbeständig
Ausguss	Ausgussbecken
lat AN	Latex Anstrich
öl AN	ölbeständiger Anstrich
st AN	staubbindender Anstrich
BA	Brüstungsband
BSH	Brettschichtholz
BRH	Rohbauöffnungsmaße ab Oberkante Fertigfußboden
BT	Bodentank
LOB	lichte Durchgangsbreite
DA	Dachaufbau
DL	Drucklüft
ES	Estrich
Epoxi	Epoxidharzbeschichtung
schwE	schwimmender Estrich
FLS	Fliesen
FUG	Fugenglattstrich
FSZ	Fensterzarge
FT	Fertigteil
FVG	Festverglasung
GK	Gipskarton
GK g	GKD-Gipskarton glatt
GK g f	GKD-Gipskarton glatt feuchtraumbeständig
GK g +A	GKD- akustisch wirksam und Randfries GK glatt
+ AW	akustischwirksame Wandelemente
Ind	Industriebodenbelag
ISO	isolierender Bodenbelag
KP	Kalkzementputz
Lino	Linoleum
MW	Mauerwerk
MPZ	Nadelfilzschutzschicht
OK	Oberkante
OL	Oberlicht
OS	Oberputz OS
R ...	Rutschfestigkeitsklasse ...
RBM	Rohbaumaß Öffnung
RD	Rohdecke
RFB	Rohfußboden
roh	rauhfrisch
RR	Regenfallrohr
SBK	Schiebetür-Klasse
SMW	Schlitzmauerwerk
Stb	Stahlbeton
TEP	Teppichbelag
UHD	Unterhangdecke
UK	Unterkante
VBE	Verbundestrich
VSG	Verbundsicherheitsglas
ZWP	Zwischenpodest

Index	Datum	Änderungsbeschreibung	gezeichnet	geprüft
g	08.09.2025	BT4: Überarbeitung Treppen	Poppitz	Aghel
f	14.07.2025	Fundamentbreite auf 30 cm geändert	Poppitz	Boiko
e	02.07.2025	Dämmung ergänzt	Poppitz	Jewsnzitki
d	06.06.2025	Fettdruckgen vor der Fassade und Kennzeichnung der Entwässerung oberhalb des Geländes	Poppitz	Jewsnzitki/Schubert
c	26.05.2025	Stützen gemäß TWP	Schemer	Boiko
b	13.05.2025	Rohbauöffnung verändert	Poppitz	Jewsnzitki
a	11.04.2025	Einarbeitung Änderungen Index 1		

Diese Zeichnung ist Eigentum der Architekten und darf ohne deren Zustimmung weder ganz noch teilweise kopiert, vervielfältigt, gewerblich genutzt oder Dritten überlassen werden.
Dieser Plan gilt nur in Verbindung mit den Plänen des Statikers, der Projektingenieure, der Fachfirmen und den dazu gehörigen Plänen der Architekten.
Die in den Plänen angegebenen technischen Abmessungen, Aussparungen, Schächte, Kanäle und Treppen wurden von den Projektingenieuren gegeprüft und für richtig befunden.
Alle Maße sind vor Ausführung zu prüfen und an Ort und Stelle zu nehmen und zu kontrollieren. Maß- und Inhaltsdifferenzen in diesen Plänen sind vor der Ausführung mit den Architekten zu klären.
Die angegebenen Maße sind Rohbaumaße. Angabe von Tür-, Fenster- und Brüstungshöhen beziehen sich auf den Fertigfußboden.

Übersicht / Piktogramm

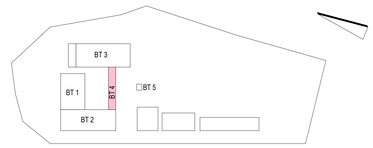

Bauherr

LANDKREIS
LUDWIGSLUST-PARCHIM
RAUM FÜR ZUKUNFT

Planung

Inros Lackner SE
Rosa-Luxemburg-Straße 16
18055 Rostock
Tel.: 0381-45 67 80, E-Mail: hochbauten@inros-lackner.de

Lagebezug: ETRS89 UTM Zone 33 Höhenbezug: 0.00 m ≙ + 35,35 m NHN

Leistungsphase

Ausführungsplanung

Vorhaben / Objekt

Neubau Feuerwehr-Service-Zentrum LUP

Feuerwehrtechnische Zentrale (FTZ) und Ausbildungszentrum für Brand- und Katsatrophenschutz (AZBK)
An der K38 Nr.1, 19306 Neustadt-Glewe

Planinhalt

Architektur
Schnitte BT 4 - Längsschnitt

VORABZUG

Bestätigung Bauherr		Kontrolle 1	Lembcke
Bearbeiter	Jewsnzitki	Kontrolle 2	Rzucdio
gezeichnet	Poppitz	Maßstab	1:50
Plangrundlage		Datum	28.03.2025

Plannzeilerung | Index | Status

2023-0236 | 14 5 AN ZSCH XX 0070 | g | G