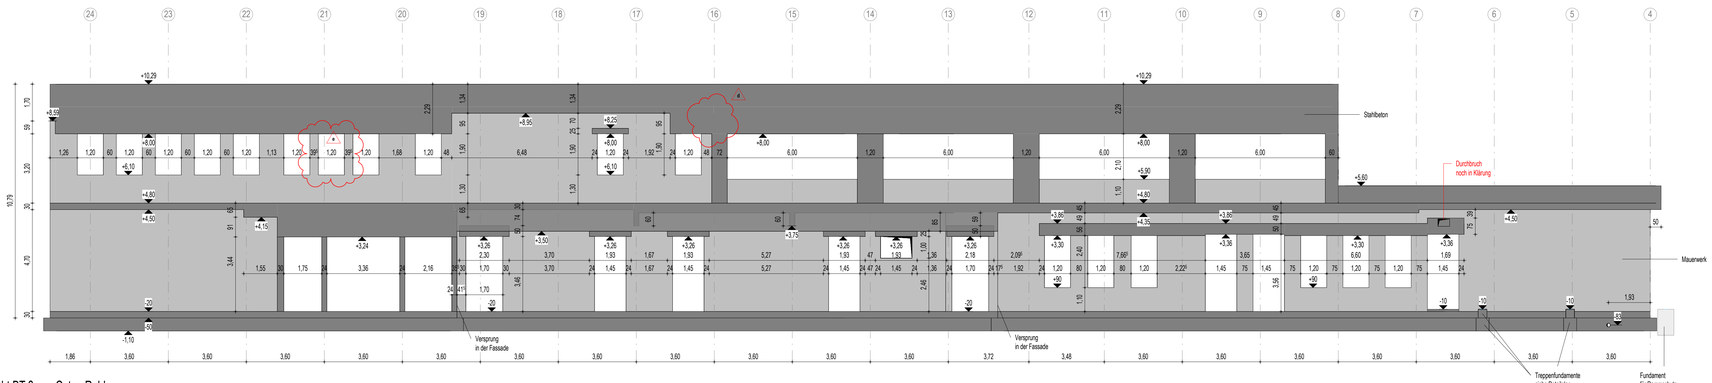

Ansicht BT 3 von Osten Rohbau

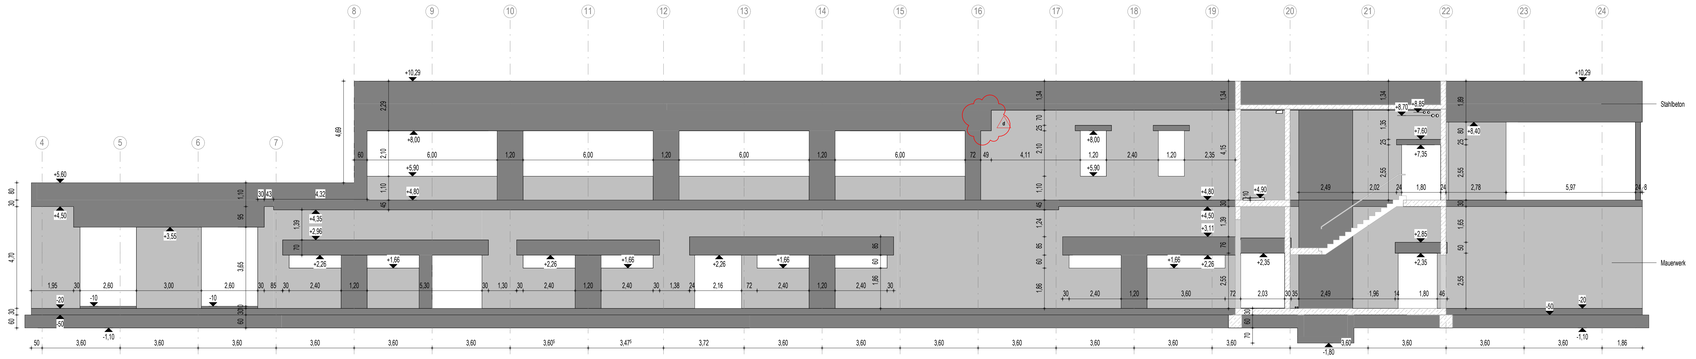

Ansicht BT 3 von Westen Rohbau

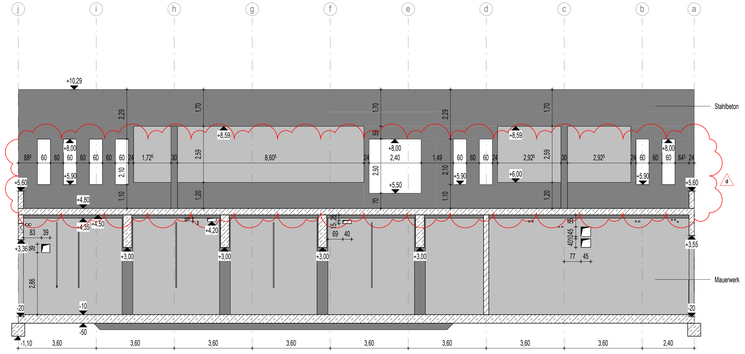

Ansicht BT 3 von Norden Rohbau Achse 8

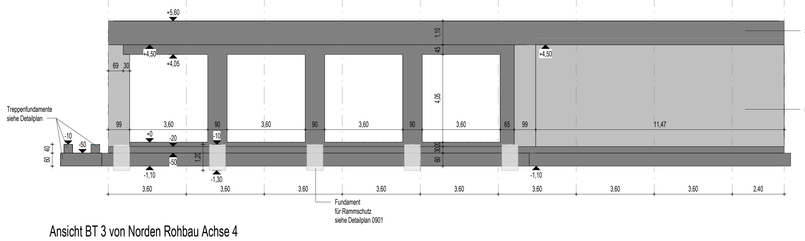

Ansicht BT 3 von Norden Rohbau Achse 4

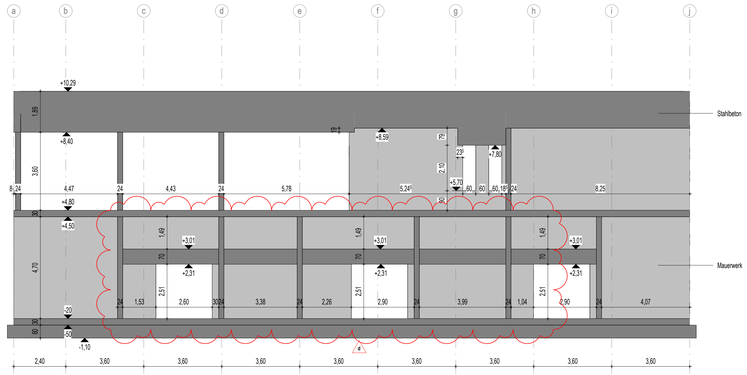

Ansicht BT 3 von Süden Rohbau

e	16.09.2025	Fenster mittig zwischen die anderen verschoben	Popotz	Jewonutzki
d	16.09.2025	Rohbau geändert gemäß Angaben TWPL vom 16.09.2025	Popotz	Stops
c	04.09.2025	zwei neue Fenster in Speiseraumachse	Tietzoff	Jewonutzki
b	03.09.2025	Stürze gemäß Fassadenplanung vom 25.08. geändert	Popotz	Jewonutzki
a	03.09.2025	Stürze ergänzt und UZ verbreitert	Popotz	Aigfeil
Index	Datum	Änderungsbeschreibung	gezeichnet	geprüft

Diese Zeichnung ist Eigentum der Architekten und darf ohne deren Zustimmung weder ganz noch teilweise kopiert, vervielfältigt, gewerblich genutzt oder Dritten überlassen werden.
Dieser Plan gilt nur in Verbindung mit den Plänen des Statikers, der Projektingenieure, der Fachfirmen und den dazu gehörigen Plänen der Architekten.
Die in den Plänen eingetragenen technischen Abmessungen, Aussparungen, Schächte, Kanäle und Trassen wurden von den Projektingenieuren geprüft und für richtig befunden.
Alle Maße sind vor Ausführung zu prüfen und an Ort und Stelle zu nehmen und zu kontrollieren. Maß- und Inhaltsdifferenzen in diesen Plänen sind vor der Ausführung mit den Architekten zu klären.
Die angegebenen Maße sind Rohbaumaße. Angabe von Tür-, Fenster- und Brüstungshöhen beziehen sich auf den Fertigfußboden.

Übersicht / Piktogramm

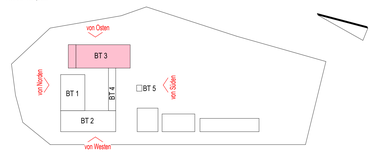

Bauherr

LANDKREIS
LUDWIGSLUST-PARCHIM
RAUM FÜR ZUKUNFT

Planung

Inros Lackner SE
Rosa-Luxemburg-Straße 16
18055 Rostock
Tel.: 0381-45 67 80, E-Mail: hochbauten@inros-lackner.de

Lagebezug: ETRS89 UTM Zone 33 Höhenbezug: 0.00 m ≙ + 35,35 m NHN

Leistungsphase

Ausführungsplanung

Vorhaben / Objekt

Neubau Feuerwehr-Service-Zentrum LUP

Feuerwehrtechnische Zentrale (FTZ) und Ausbildungszentrum für Brand- und Katsatrophenschutz (AZBK)
An der K36 Nr.1, 19306 Neustadt-Glewe

Planinhalt

Architektur
Ansichten BT 3 Rohbau

VORABZUG

Bestätigung Bauherr		Kontrolle 1	Lembcke
Bearbeiter	Jewonutzki	Kontrolle 2	Rzucidlo
gezeichnet	Leuschner	Maßstab	1 : 100
Plangrundlage		Datum	20.06.2025

Plancodierung: 2023-0236 13 5 AN ZANS XX 0087 | Index: e | Status: G