


Teilschnitt-2 (T2)

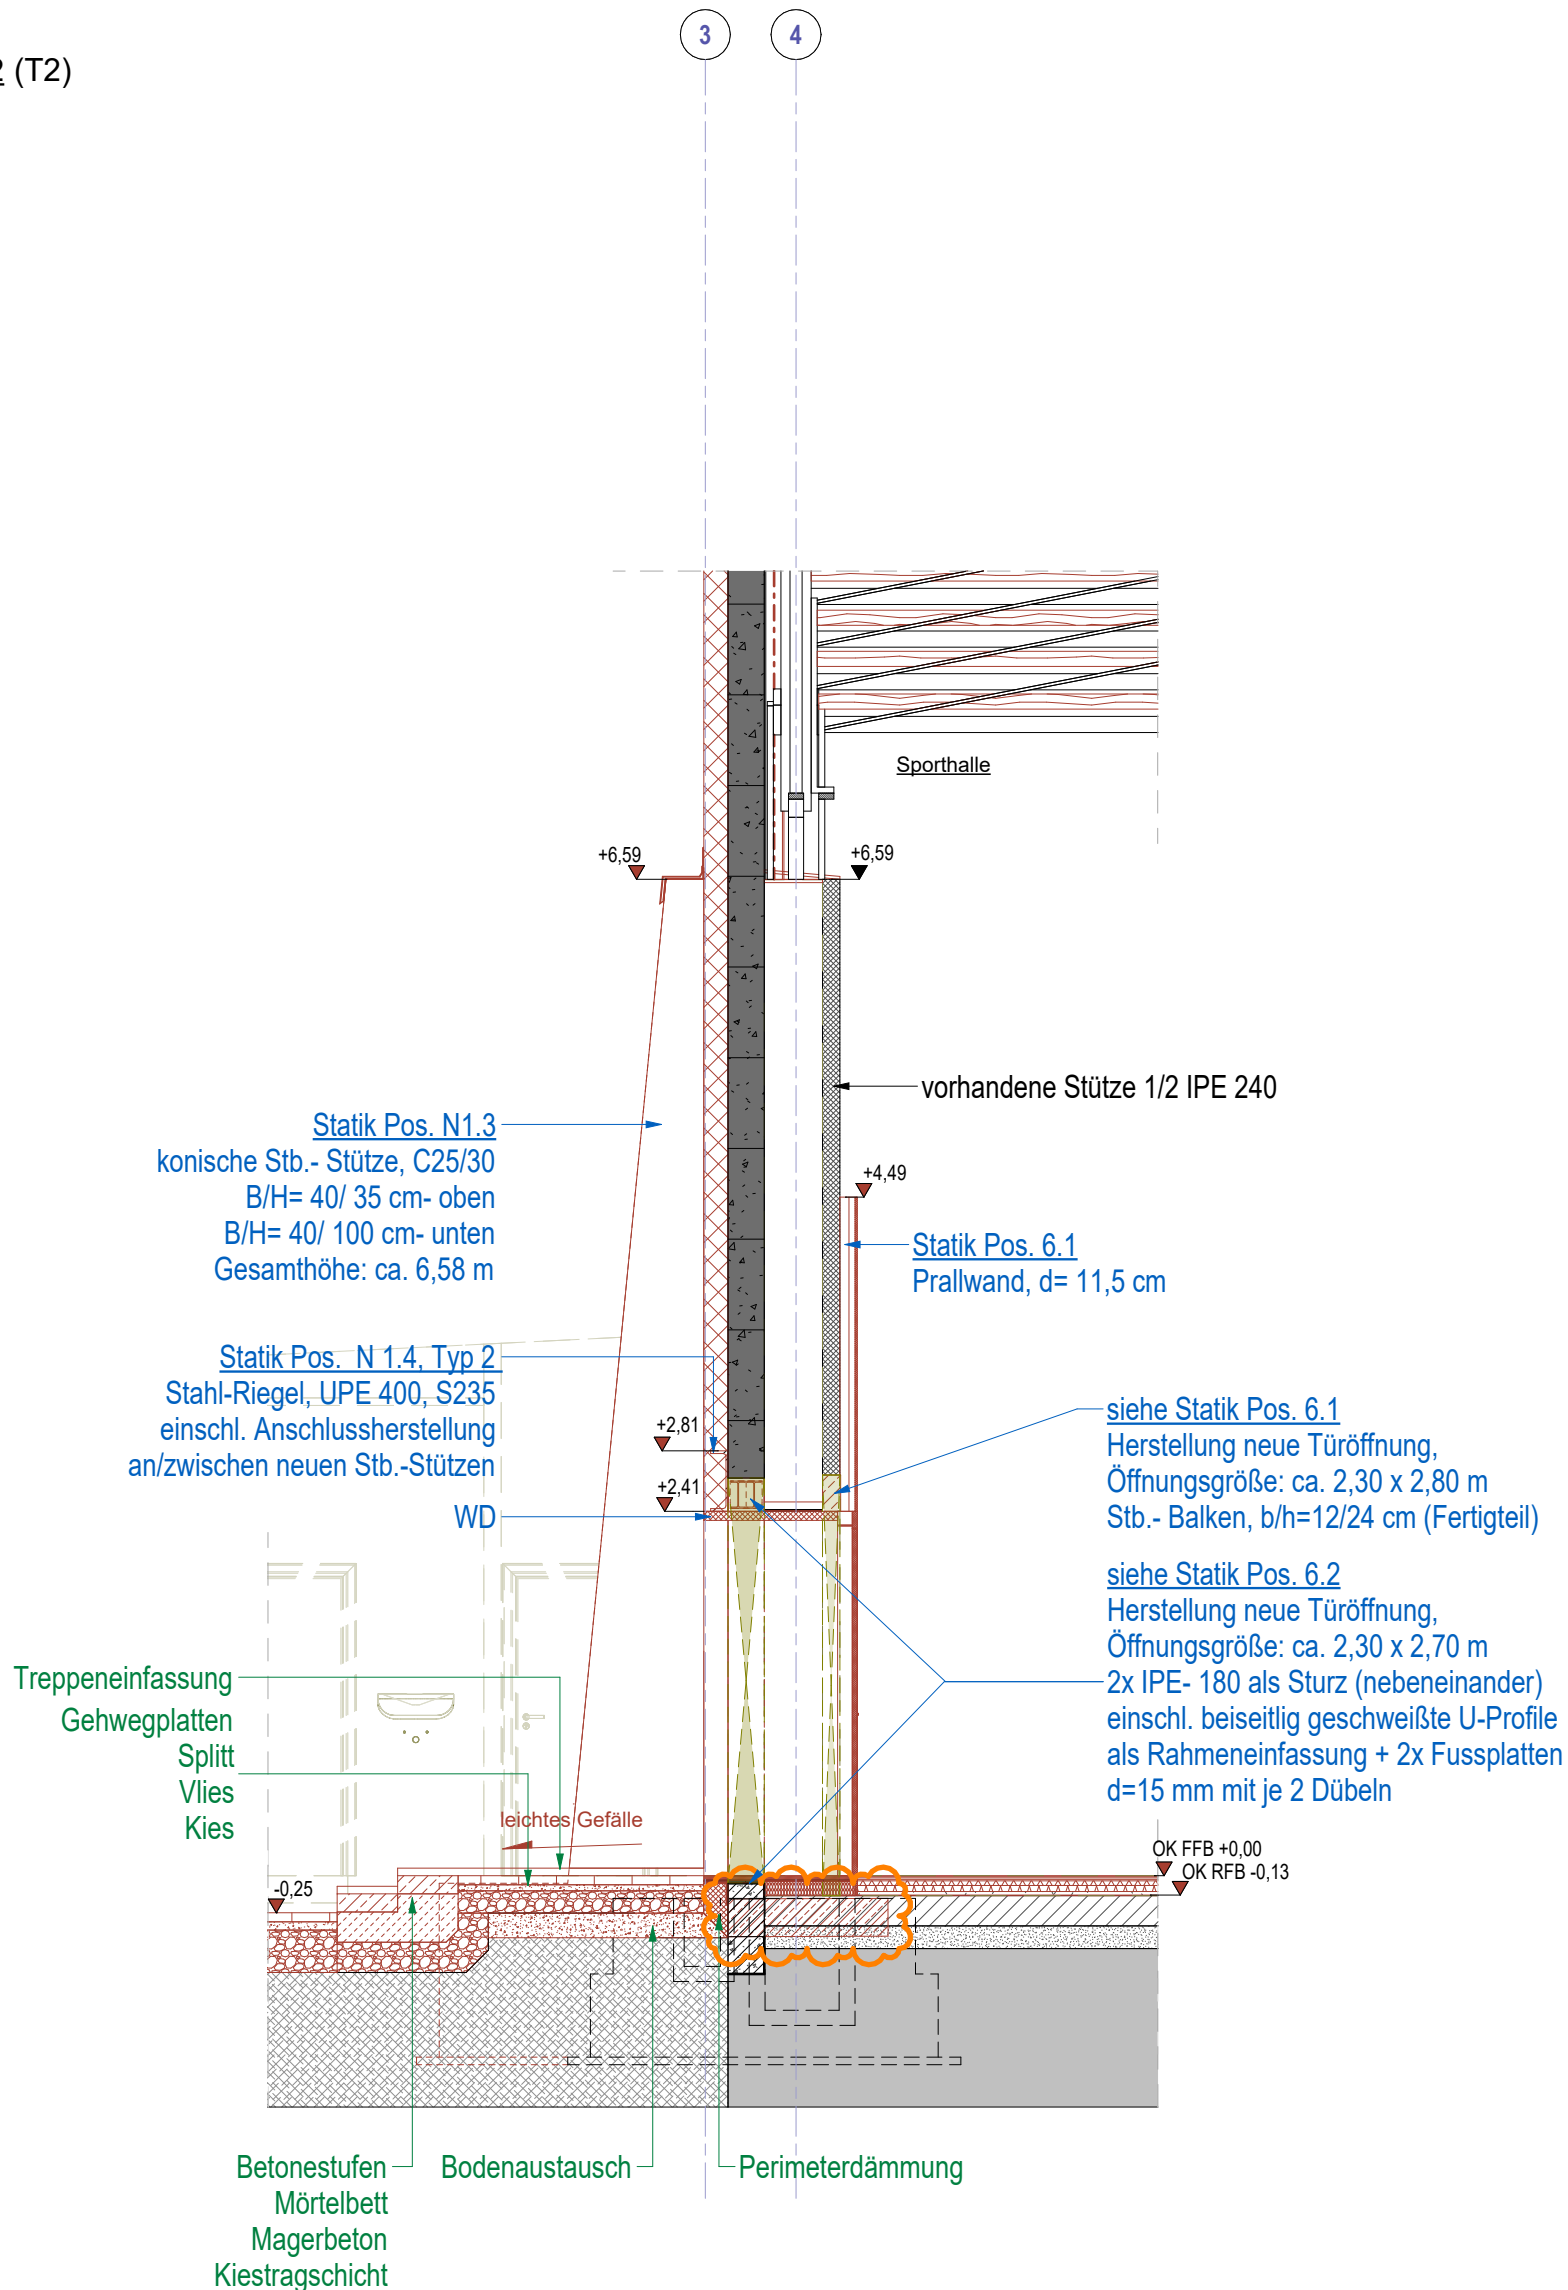

DER AUSFÜHRENDE IST VERPFLICHTET, ALLE BESTANDSMASSE UND PLANKOTEN VOR ARBEITSBEGINN ZU ÜBERPRÜFEN. DIESE ZEICHNUNG IST UNSER GEISTIGES EIGENTUM UND UNTERLIEGT DEM URHEBERRECHT. EINE VERVIELFÄLTIGUNG, AUSHÄNDIGUNG AN DRITTE PERSONEN ODER ÜBERLASSUNG AN KONKURRENZFIRMEN IST UNTERSAGT.

PROJEKT: Sanierung Sporthalle am Friedrich-Franz-Gymnasium Sportlerweg 2, 19370 Parchim		<b>Vorabzug</b>	
BAUHERR: Landkreis Ludwigslust-Parchim - Der Landrat Putlitzer Straße 25, 19370 Parchim		<b>ANDREAS ROSSMANN</b> FREIE PLANUNGSGESELLSCHAFT MBH	
PLANINHALT: Teilschnitt 2		AFU- Vorabzug	
DATUM: 26.02.2026	BEARBEITER: A.Farahmand	PROJ-NR: 22_02	MASSTAB: 1:50 PLAN-NR: 5.8.2

SPIELTORDAMM 7 - 19055 SCHWERIN  
TELEFON : 0385/73 15 1-0 TELEFAX: 0385/73 15 1-22  
EMAIL: INFO@ROSSMANN-ARCHITEKT.DE

C:\Users\praktikant\Documents\25 05 19 Sporthalle PCH\_Zentrale Data\farahmand\Y23NB.nt