


Position siehe Grundriss Dachaufsicht M1:50

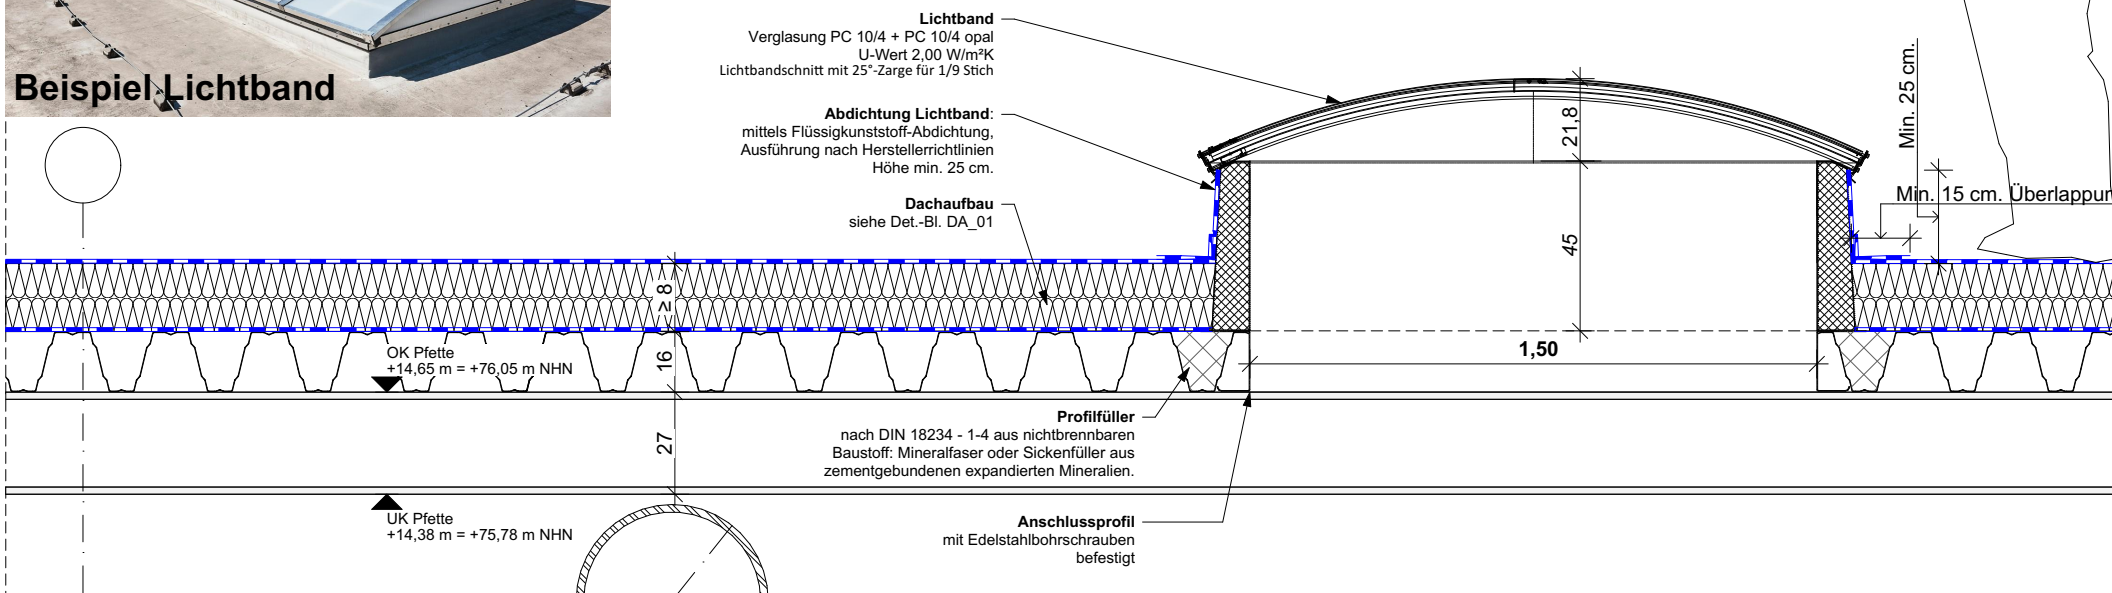

RSZ_L5_ARCH_BEA_DT_DA_04_03_F

Radsportzentrum M-V

Landeshauptstadt Schwerin

Lambrechtsgrund Betriebsgesell. mbH

schlaible@ibg-schweinf.de

BE-Berlin GmbH

office@be-architects.com

GBP Architekten

info@gbp-architekten.

GBP ARCHITEKTEN

Die Pläne sind vom Auftragnehmer verantwortlich zu prüfen.
Maße sind am Bau zu nehmen und zu kontrollieren.
Eventuelle Maßdifferenzen zwischen den Plänen des Statikers, der Projektingenieure, der Fachfirmen und den Werkplänen des Architekten sind vor Ausführung zu klären.
Dieser Plan gilt nur in Verbindung mit den übrigen Ausführungsplänen des Architekten, den Plänen des Statikers, der Projektingenieure und der Fachfirmen.
Baustoffe und Güteklassen sind der Statik zu entnehmen.
Bedenken gegen die Konstruktion sind vor der Ausführung dem Architekten schriftlich anzuzeigen.

Ausführungsplanung

[illegible]

Inhalt	Lichtbänder
--------	--------------------

Maßstab	Format	Erstellt	Erstdatum
1:20	420 x 297 mm	RCA	30.04.2024

RSZ_L5_ARCH_BEA_DT_DA_04_03_F

Projekt	Disziplin	Leistungsphase	Kategorie	Darstellung	Gruppe	Nummer	Index	Status
1	2	3	4	5	6	7	8	9