Stahlbauteile außen Korrosionsschutzklasse C4
Stahlbauteile innen Korrosionsschutzklasse C2

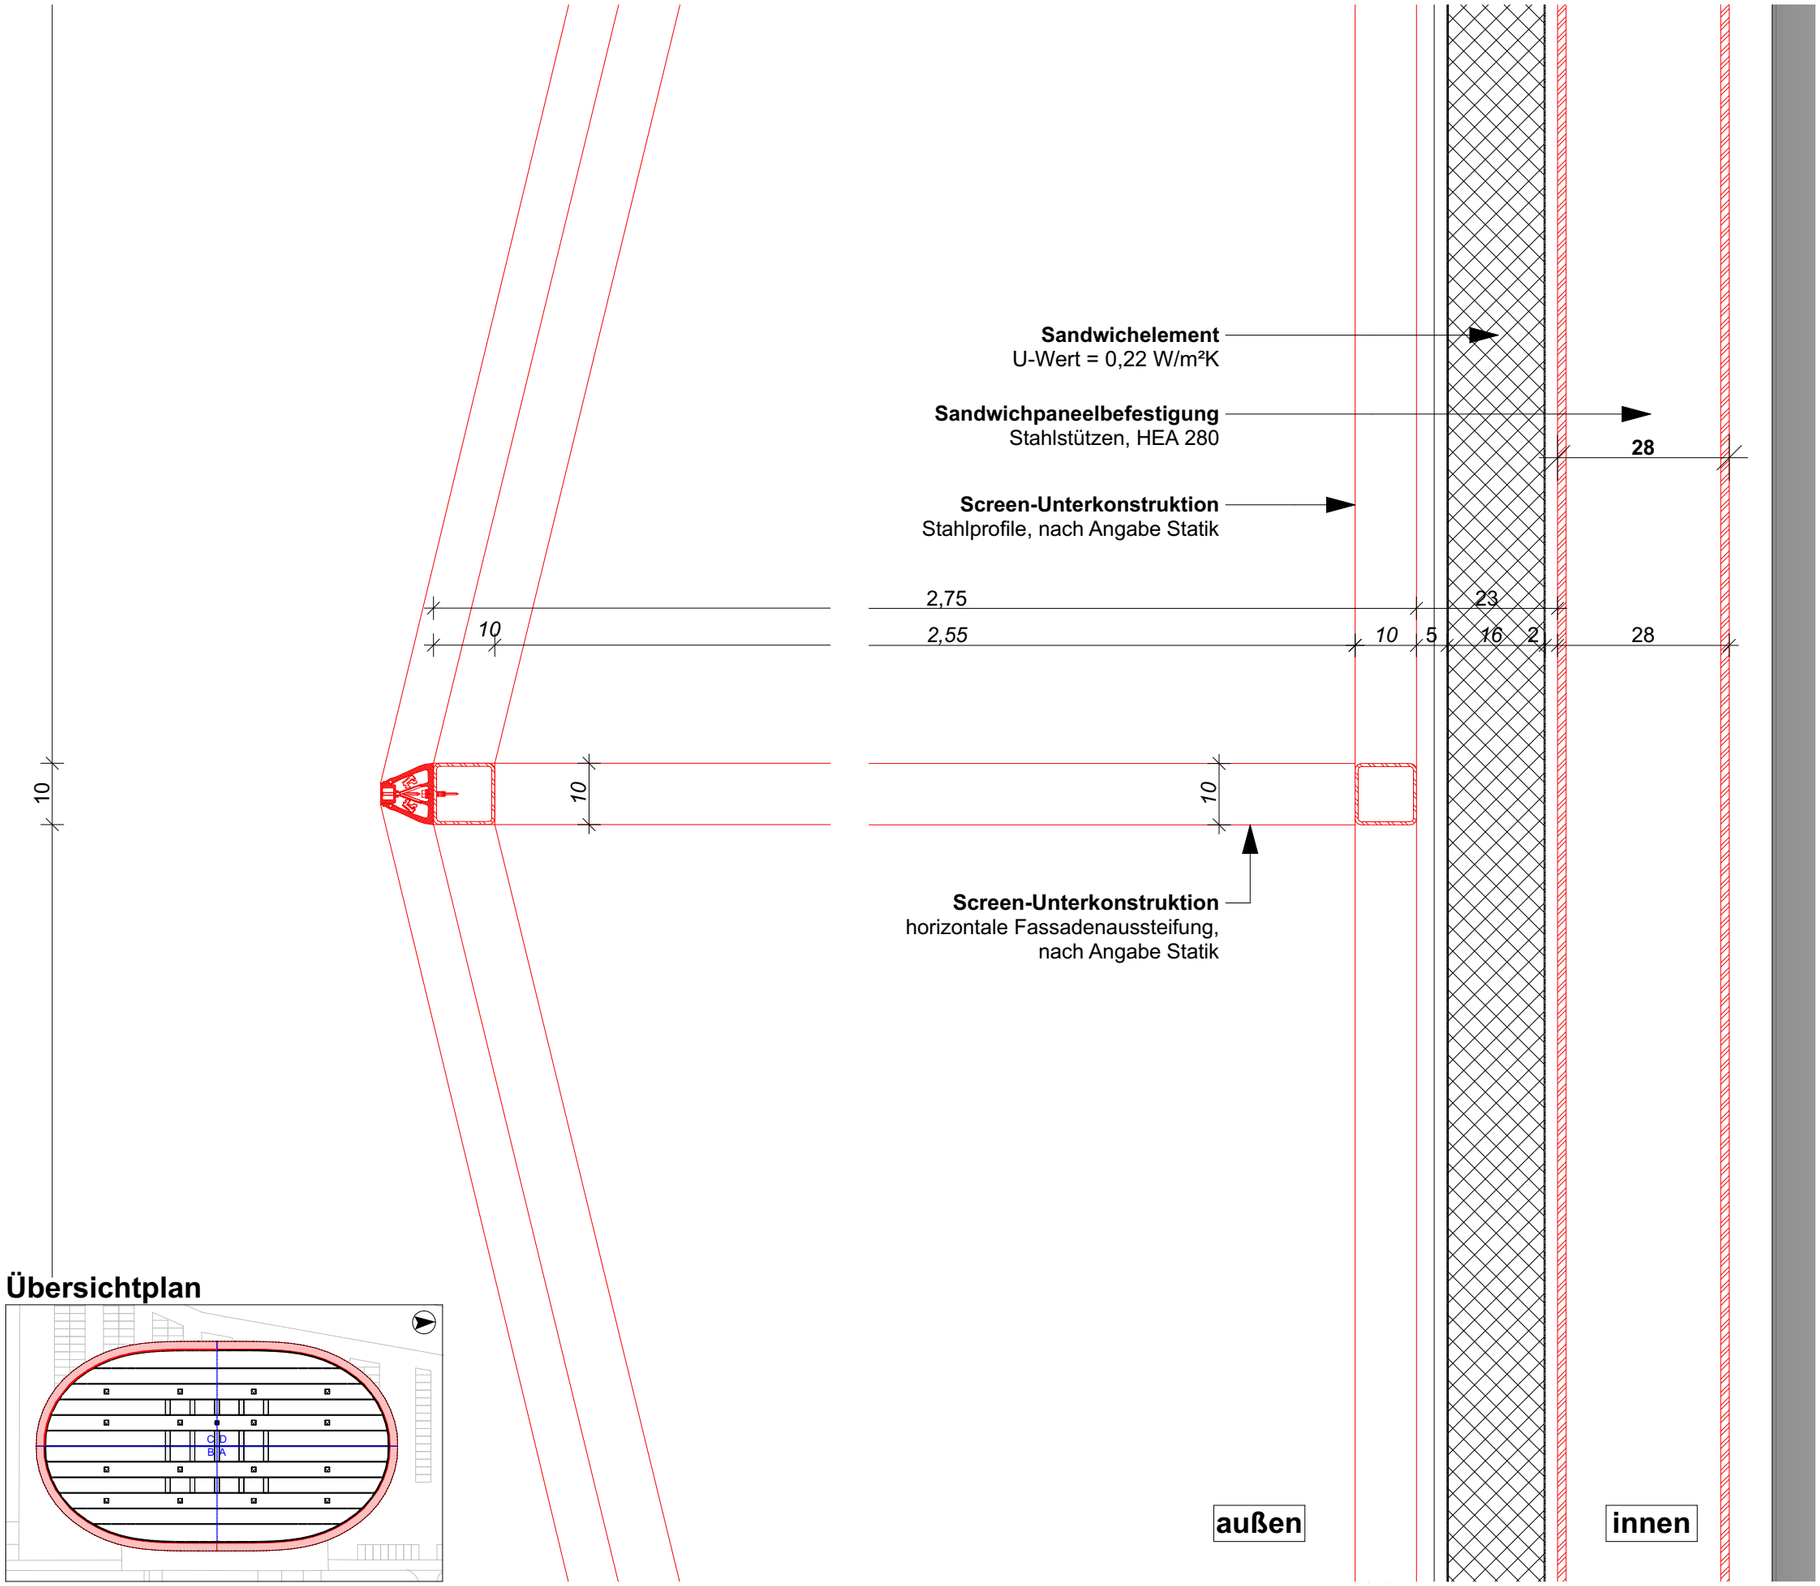

Übersichtplan

Kodierung

RSZ_L5_ARCH_BEA_DT_FA_04_02_F

Projekt_Disziplin_Leistungsphase_Kategorie_Darstellung_Gruppe_Nummer_Index_Status

Bauvorhaben

Radsportzentrum M-V

Bauherr / Auftraggeber

Landeshauptstadt Schwerin

Hr. Matthis Tillmann

Am Packhof 2-6
19053 Schwerin
tel +49 385 545-2042
m.tillman@schwerin.de

Vertreten durch

Lambrechtsgrund Betriebsgesell. mbH

Hr. Wieland Schaible

Wittenburger Straße 116c
19059 Schwerin
tel +49 385 7423-109
schaible@lbg-schwerin.de

Architekt / ARGE

BE-Berlin GmbH

Prof. Dipl.-Ing. Gerd Jäger

Wallstraße 16
10179 Berlin
tel +49 30 8145789-0
office@be-architects.de

Architekt / ARGE

GBP Architekten

Dipl.-Ing. Gunter Bürk

Rudi-Dutschke-Straße 26
10969 Berlin
tel +49 30 200071-0
info@gbp-architekten.de

Die Pläne sind vom Auftragnehmer verantwortlich zu prüfen.
Maße sind am Bau zu nehmen und zu kontrollieren.
Eventuelle Maßdifferenzen zwischen den Plänen des Statikers, der Projektingenieure, der Fachfirmen und den Werkplänen des Architekten sind vor Ausführung zu klären.
Dieser Plan gilt nur in Verbindung mit den übrigen Ausführungsplänen des Architekten, den Plänen des Statikers, der Projektingenieure und der Fachfirmen.
Baustoffe und Güteklassen sind der Statik zu entnehmen.
Bedenken gegen die Konstruktion sind vor der Ausführung dem Architekten schriftlich anzuzeigen.

Leistungsphase

Ausführungsplanung

INDEX	DATUM	ÄNDERUNGEN
02	13.10.2024	Angaben AP Statik übernommen
01	27.09.2024	Detailergänzung bzw. -präzisierung
		Planung von AG freigegeben
00	30.04.2024	Planerstellung

Inhalt

V-Schnitt Fassade: Mittelpunkt mit Screen

Maßstab	Format	Erstellt	Erstdatum
1:10, 1:2000	420 x 297 mm	RCA	30.04.2024

Kodierung

RSZ_L5_ARCH_BEA_DT_FA_04_02_F

Projekt_Disziplin_Leistungsphase_Kategorie_Darstellung_Gruppe_Nummer_Index_Status