


Stahlbauteile außen Korrosionsschutz 4  
Stahlbauteile innen Korrosionsschutz 2

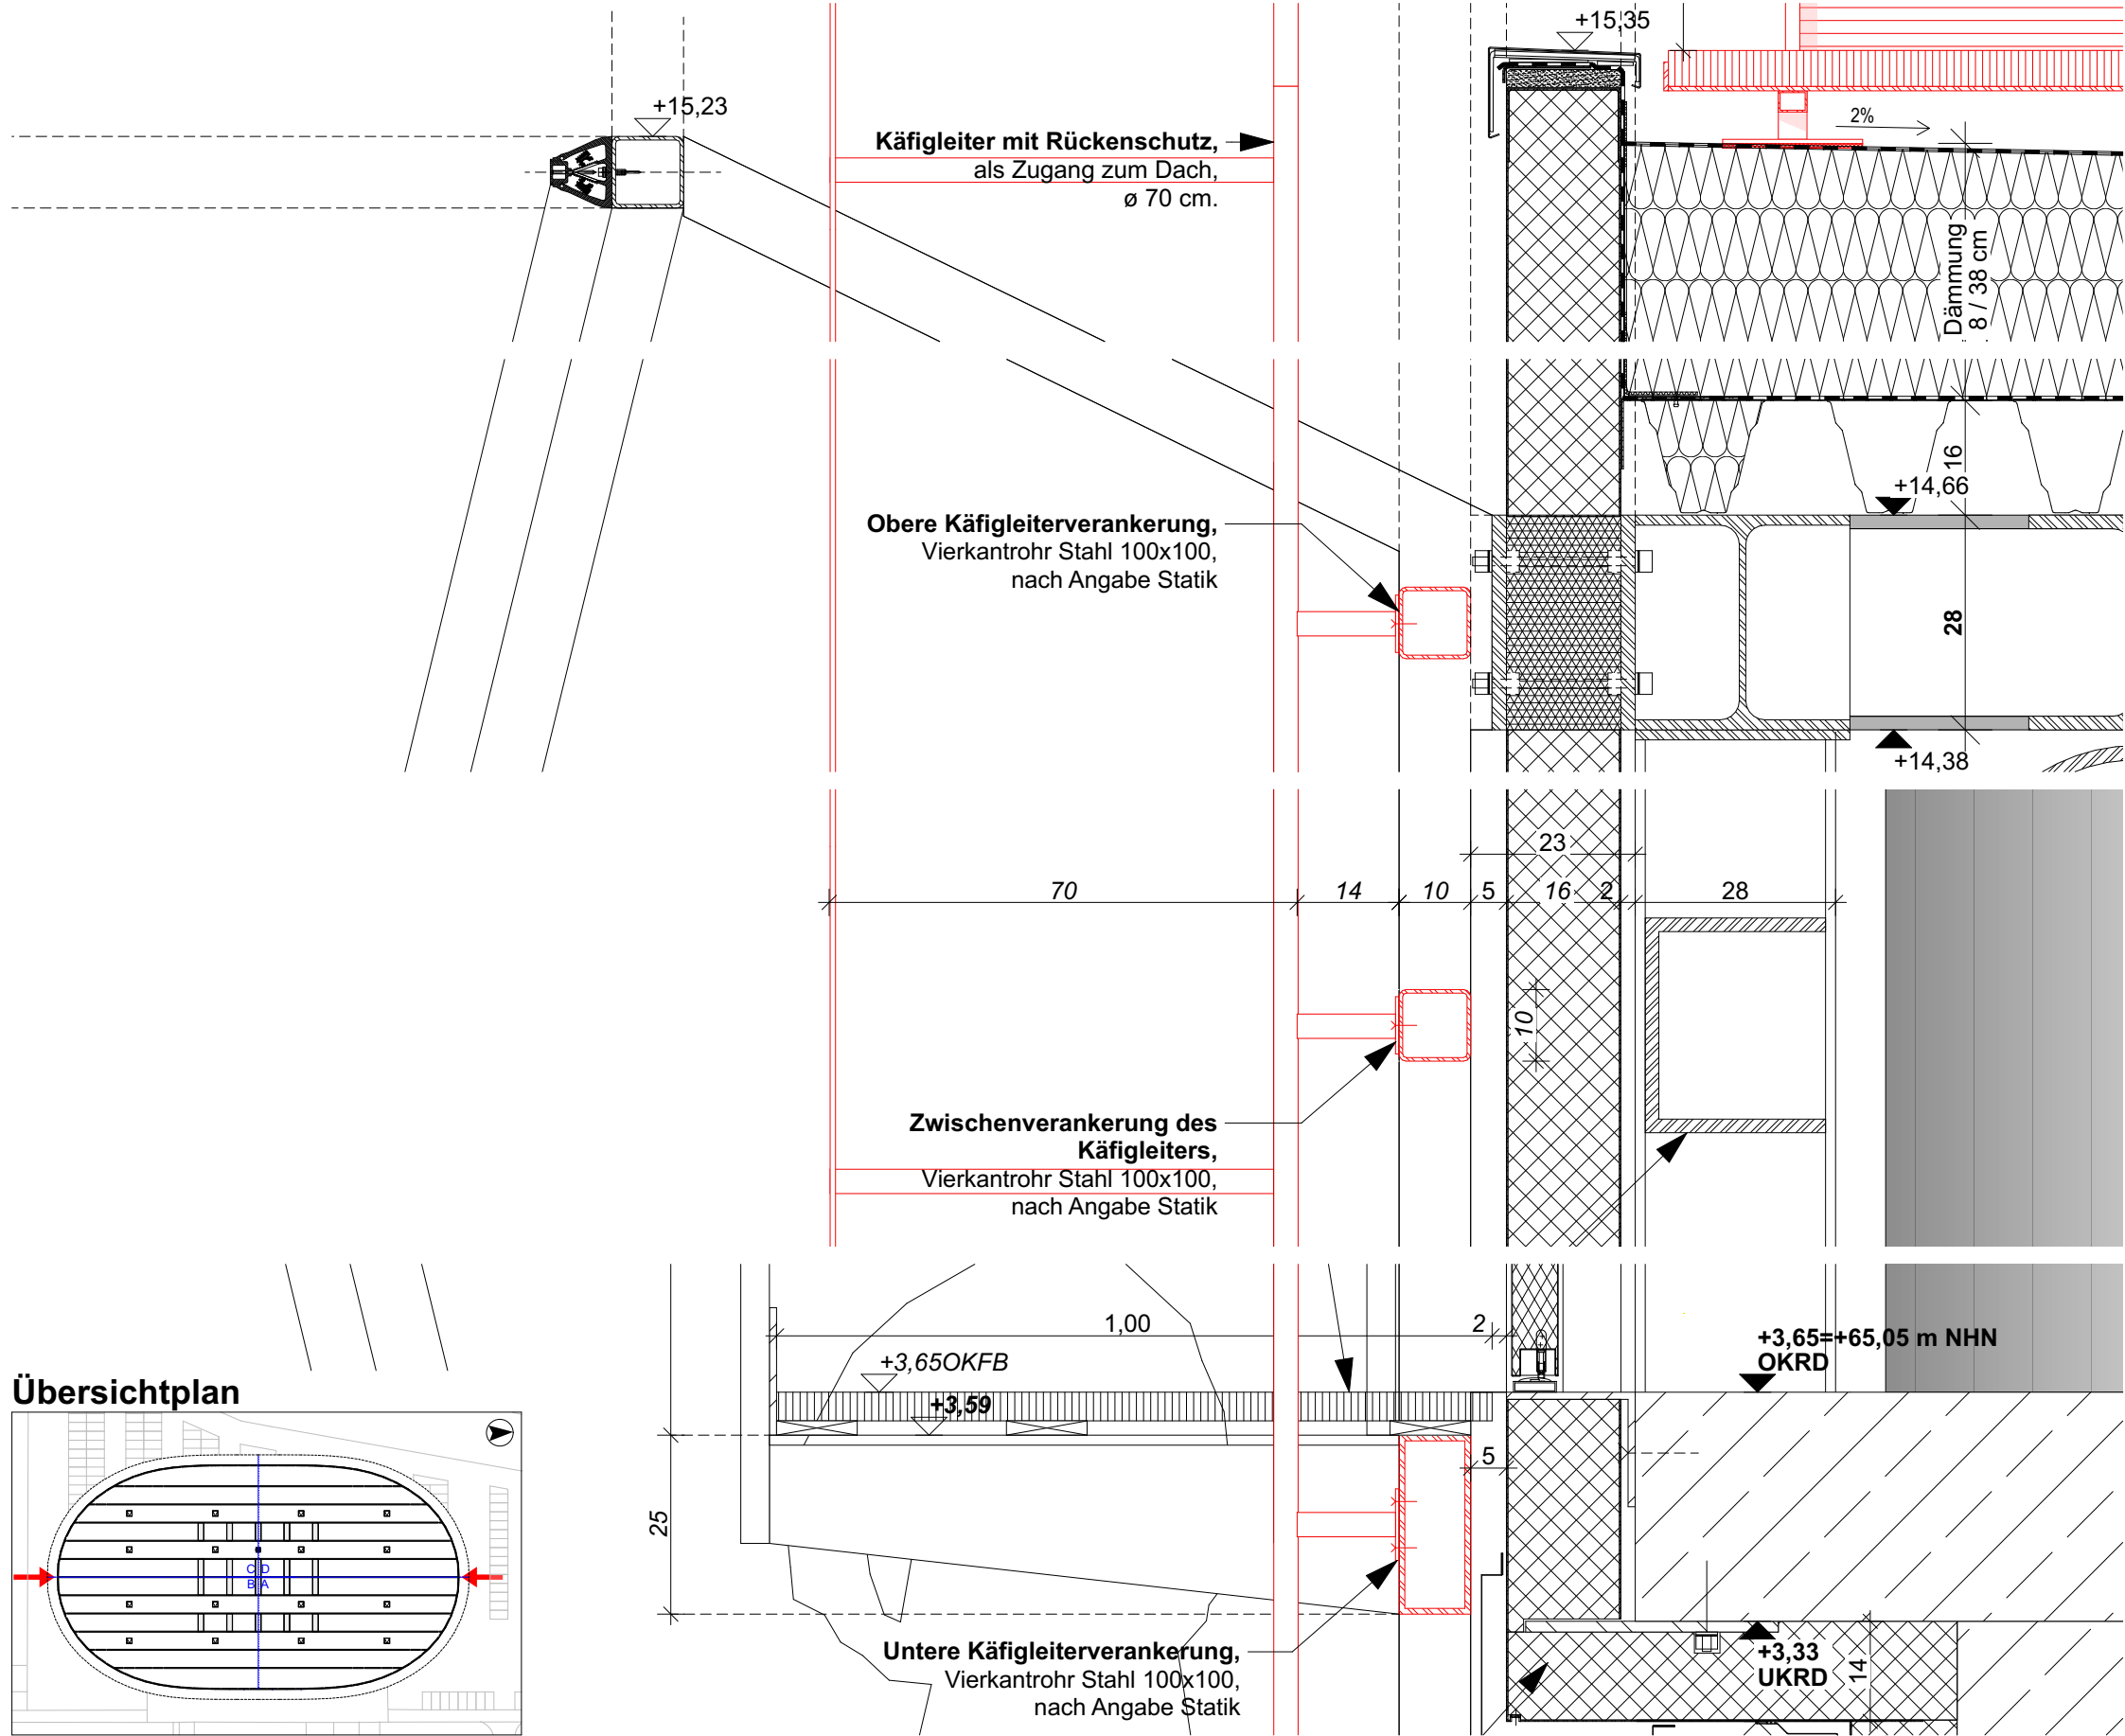

Kodierung

RSZ\_L5\_ARCH\_BEA\_DT\_FA\_07\_02\_F

Projekt\_Disziplin\_Leistungsphase\_Kategorie\_Darstellung\_Gruppe\_Nummer\_Index\_Status

Bauvorhaben

Radsportzentrum M-V

Bauherr / Auftraggeber

Landeshauptstadt Schwerin

Hr. Matthis Tillmann

Am Packhof 2-6  
19053 Schwerin  
tel +49 385 545-2042  
m.tillman@schwerin.de

Vertreten durch

Lambrechtsgrund Betriebsgesell. mbH

Hr. Wieland Schaible

Wittenburger Straße 116c  
19059 Schwerin  
tel +49 385 7423-109  
schaible@lbg-schwerin.de

Architekt / ARGE

BE-Berlin GmbH

Prof. Dipl.-Ing. Gerd Jäger

Wallstraße 16  
10179 Berlin  
tel +49 30 8145789-0  
office@be-architects.de

Architekt / ARGE

GBP Architekten

Dipl.-Ing. Gunter Bürk

Rudi-Dutschke-Straße 26  
10969 Berlin  
tel +49 30 200071-0  
info@gbp-architekten.de

Die Pläne sind vom Auftragnehmer verantwortlich zu prüfen.  
Maße sind am Bau zu nehmen und zu kontrollieren.  
Eventuelle Maßdifferenzen zwischen den Plänen des Statikers, der Projekt Ingenieure, der Fachfirmen und den Werkplänen des Architekten sind vor Ausführung zu klären.  
Dieser Plan gilt nur in Verbindung mit den übrigen Ausführungsplänen des Architekten, den Plänen des Statikers, der Projekt Ingenieure und der Fachfirmen.  
Baustoffe und Güteklassen sind der Statik zu entnehmen.  
Bedenken gegen die Konstruktion sind vor der Ausführung dem Architekten schriftlich anzuzeigen.

Leistungsphase

Ausführungsplanung

INDEX	DATUM	ÄNDERUNGEN
02	27.09.2024	Detailergänzung bzw. -präzisierung
01	16.07.2024	Fortschreibung
		Planung von AG freigegeben
00	30.04.2024	Planerstellung

Inhalt

V-Schnitt Fassade: Käfigleiter

Maßstab	Format	Erstellt	Erstdatum
1:10, 1:2000	420 x 297 mm	RCA	30.04.2024

Kodierung

RSZ\_L5\_ARCH\_BEA\_DT\_FA\_07\_02\_F

Projekt\_Disziplin\_Leistungsphase\_Kategorie\_Darstellung\_Gruppe\_Nummer\_Index\_Status