


Ansicht

Schnitt A-A

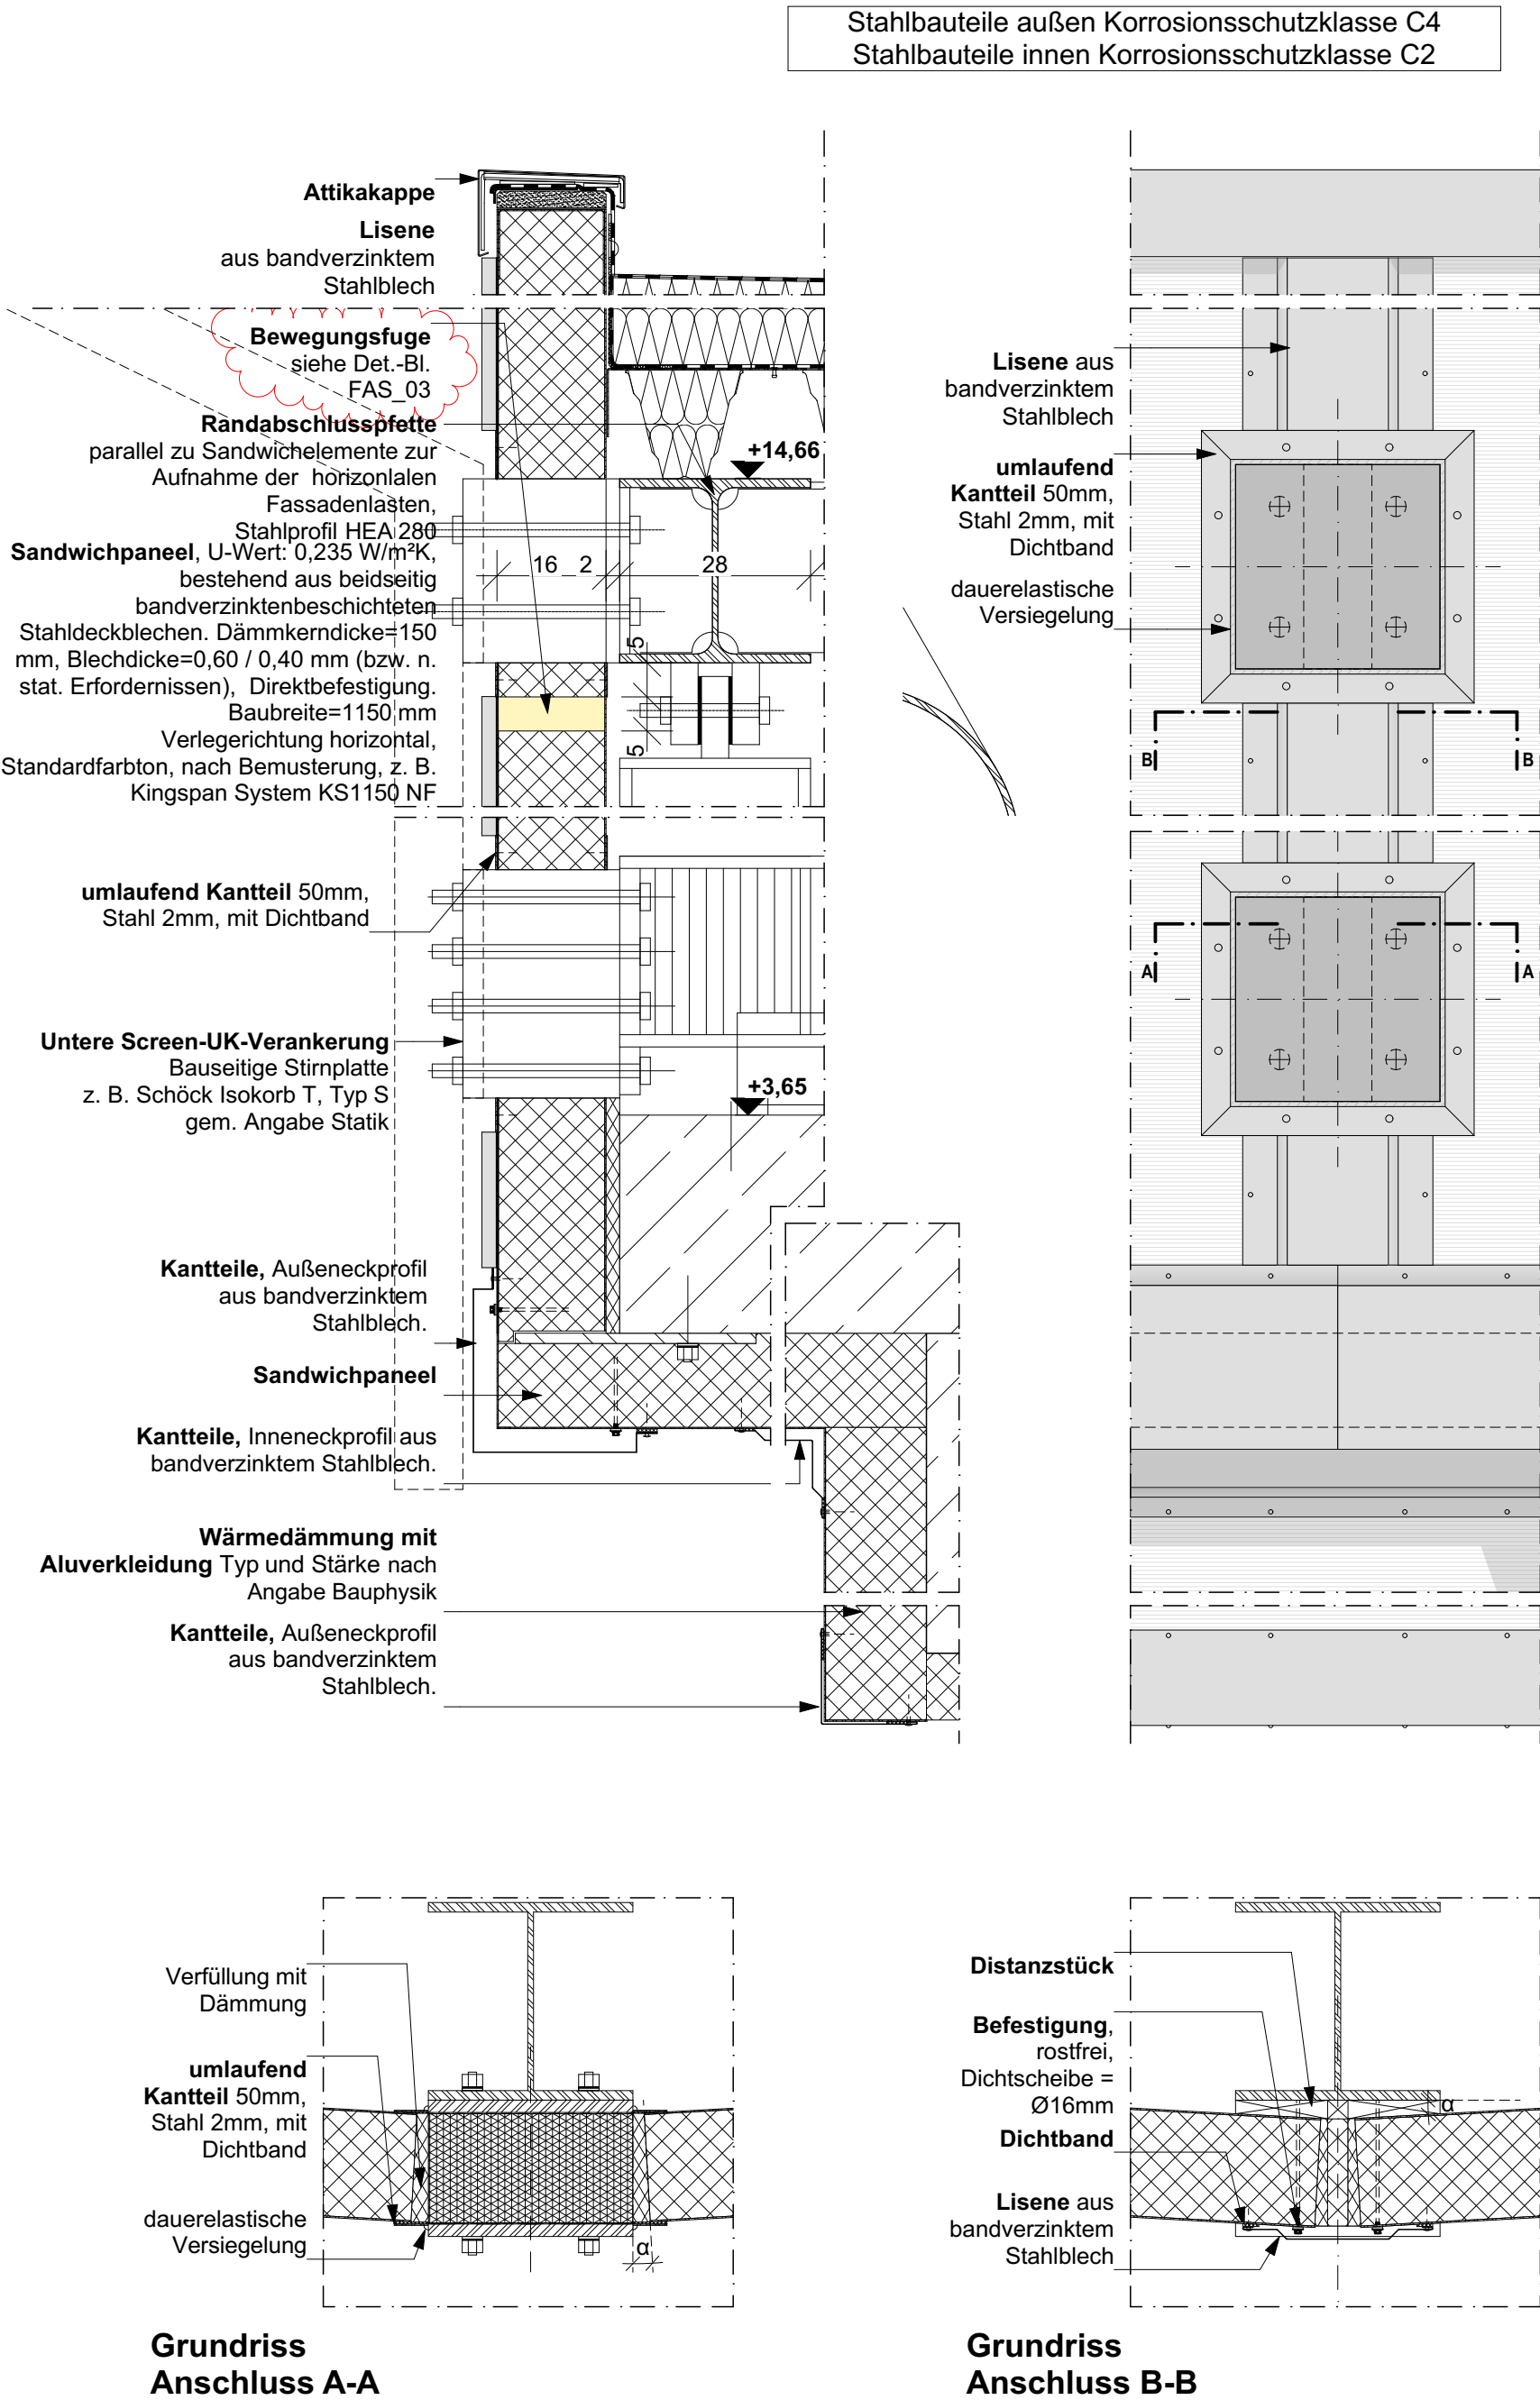

<b>Legende</b> Stahlbeton WU-Beton Betonfertigteil Mauerwerk Leichtbauwand Abgehängte Decke Deckenbekleidung Unterzug Versteckte Elemente Projizierte Elemente		<b>Legende</b> Gebäudeachse Schnittführung Deckendurchbruch Bodendurchbruch Wanddurchbruch (H = OK) Kantbohrung (H = Achse) Wandschutz Wandaussparung Bemalung (B / H) Bemalung Rohbau (B / H) Bemalung Sanitärzelle Bemalung Deckenzelle Höhenkote Höhenkote Rohbau	<b>Legende</b> AHD Abhangende BHF Brüstungshöhe (fertig) BHF Brüstungshöhe (roh) ABS Absturzsicherung BW Brandwand 2. RW zweiter Rettungsweg OKRF Oberkante Fertigfußboden OKRD Oberkante Rohfußboden OKUZ Oberkante Unterzug UKRD Unterkante Rohdecke UKRD Unterkante Fertigdecke UKUZ Unterkante Unterzug GOK Geländeerbante
Kodierung		RSZ_L5_ARCH_BEA_DT_FA_10_03_F	
Projekt_Disziplin_Lesungsphase_Kategorie_Darstellung_Gruppe_Nummer_Index_Status		Bauvorhaben	
RadSPORTzentrum M-V		Auftraggeber / Bauherr	
Landeshauptstadt Schwerin		Hr. Matthias Tillmann	
Am Packhof 2-6 19053 Schwerin tel +49 385 545-2042 m.tillman@schwerin.de		Vertreten durch	
Lambrechtsgrund Betriebsgesell. mbH		Hr. Wieland Schaible	
Wittenburger Straße 116c 19059 Schwerin tel +49 385 7423-109 schaible@lbg-schwerin.de		Architekt / ARGE	
BE-Berlin GmbH		Prof. Dipl.-Ing. Gerd Jäger	
Wallstraße 16 10179 Berlin tel +49 30 8145789-0 office@be-architects.de		Architekt / ARGE	
GBP Architekten		Dipl.-Ing. Gunter Bürk	
Rudi-Dutschke-Straße 26 10969 Berlin tel +49 30 200071-0 info@gbp-architekten.de		Die Pläne sind vom Auftragnehmer verantwortlich zu prüfen. Maße sind am Bau zu nehmen und zu kontrollieren. Eventuelle Maßdifferenzen zwischen den Plänen des Statikers, der Projektgenieure, der Fachfirmen und den Werkplänen des Architekten sind vor Ausführung zu klären. Dieser Plan gilt nur in Verbindung mit den übrigen Ausführungsplänen des Architekten, den Plänen des Statikers, der Projektgenieure und der Fachfirmen. Baustoffe und Güteklassen sind der Statik zu entnehmen. Bedenken gegen die Konstruktion sind vor der Ausführung dem Architekten schriftlich anzuzeigen.	
Leistungsphase		Ausführungsplanung	
INDEX	DATUM	ÄNDERUNGEN	
03	31.01.2025	Bewegungsfuge Stahlstützenverformungen ergänzt	
02	13.10.2024	Angaben AP Statik übernommen	
01	27.09.2024	Detailergänzung bzw. -präzisierung	
00	15.07.2024	Planerstellung	
Inhalt		Ausschnitt Fassade	
Maßstab	Format	Erstellt	Erstdatum
1:50, 1:10	594 x 420 mm	LV	15.07.2024
Kodierung		RSZ_L5_ARCH_BEA_DT_FA_10_03_F	
Projekt_Disziplin_Lesungsphase_Kategorie_Darstellung_Gruppe_Nummer_Index_Status			