
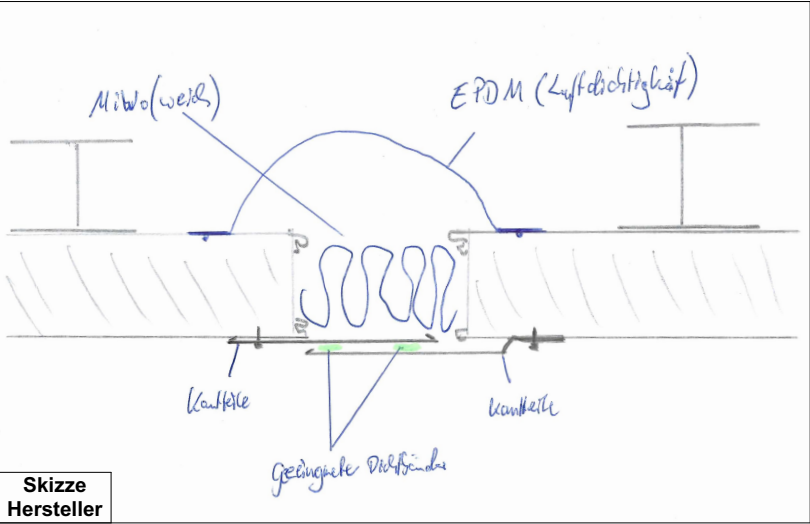


**Sandwichpaneel**, U-Wert: 0,235 W/m²K, bestehend aus beidseitig bandverzinktenbeschichteten Stahldeckblechen. Dämmkerndicke=150 mm, Blechdicke=0,60 / 0,40 mm (bzw. n. stat. Erfordernissen), Direktbefestigung. Baubreite=1150 mm Verlegerichtung horizontal, Standardfarbton, nach Bemusterung, z. B. Kingspan System KS1150 NF

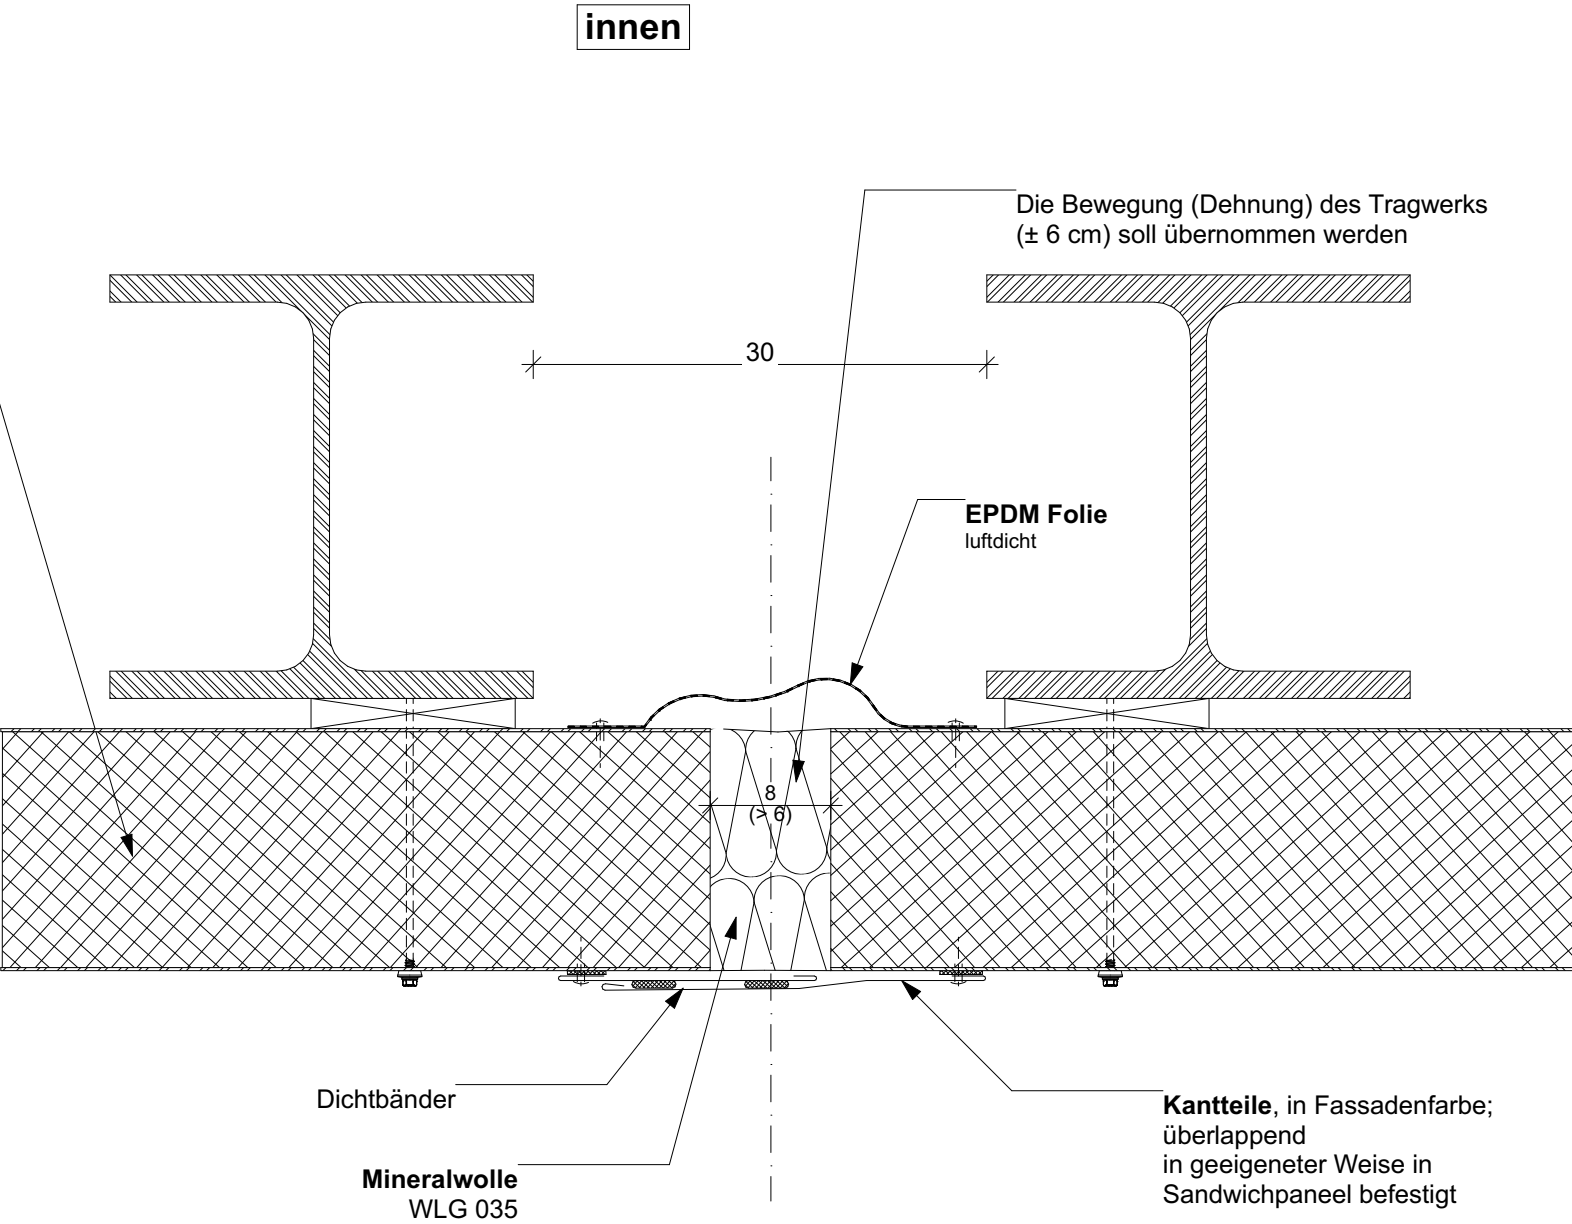

Kodierung RSZ_L5_ARCH_BEA_DT_FA_12_01_F <small>Projekt_Disziplin_Leistungsphase_Kategorie_Darstellung_Gruppe_Nummer_Index_Status</small>			
Bauvorhaben Radsportzentrum M-V			
Bauherr / Auftraggeber Landeshauptstadt Schwerin Hr. Matthis Tillmann  Am Packhof 2-6 19053 Schwerin tel +49 385 545-2042 m.tillman@schwerin.de			
Vertreten durch Lambrechtsgrund Betriebsgesell. mbH Hr. Wieland Schaible  Wittenburger Straße 116c 19059 Schwerin tel +49 385 7423-109 schaible@lbg-schwerin.de			
Architekt / ARGE BE-Berlin GmbH Prof. Dipl.-Ing. Gerd Jäger  Wallstraße 16 10179 Berlin tel +49 30 8145789-0 office@be-architects.de			be
Architekt / ARGE GBP Architekten Dipl.-Ing. Gunter Bürk  Rudi-Dutschke-Straße 26 10969 Berlin tel +49 30 200071-0 info@gbp-architekten.de			
Die Pläne sind vom Auftragnehmer verantwortlich zu prüfen. Maße sind am Bau zu nehmen und zu kontrollieren. Eventuelle Maßdifferenzen zwischen den Plänen des Statikers, der Projektingenieure, der Fachfirmen und den Werkplänen des Architekten sind vor Ausführung zu klären. Dieser Plan gilt nur in Verbindung mit den übrigen Ausführungsplänen des Architekten, den Plänen des Statikers, der Projekt Ingenieure und der Fachfirmen. Baustoffe und Güteklassen sind der Statik zu entnehmen. Bedenken gegen die Konstruktion sind vor der Ausführung dem Architekten schriftlich anzuzeigen.			
Leistungsphase Ausführungsplanung			
INDEX	DATUM	ÄNDERUNGEN	
01	31.01.2025	Detailergänzung bzw. -präzisierung	
00	06.12.2024	Planerstellung	
Inhalt H-Schnitt Dehnungsfuge in Sandwichpaneel-Fassade			
Maßstab 1:5, 1:2	Format 420 x 297 mm	Erstellt MWE/FBE	Erstdatum 06.12.2024
Kodierung RSZ_L5_ARCH_BEA_DT_FA_12_01_F <small>Projekt_Disziplin_Leistungsphase_Kategorie_Darstellung_Gruppe_Nummer_Index_Status</small>			