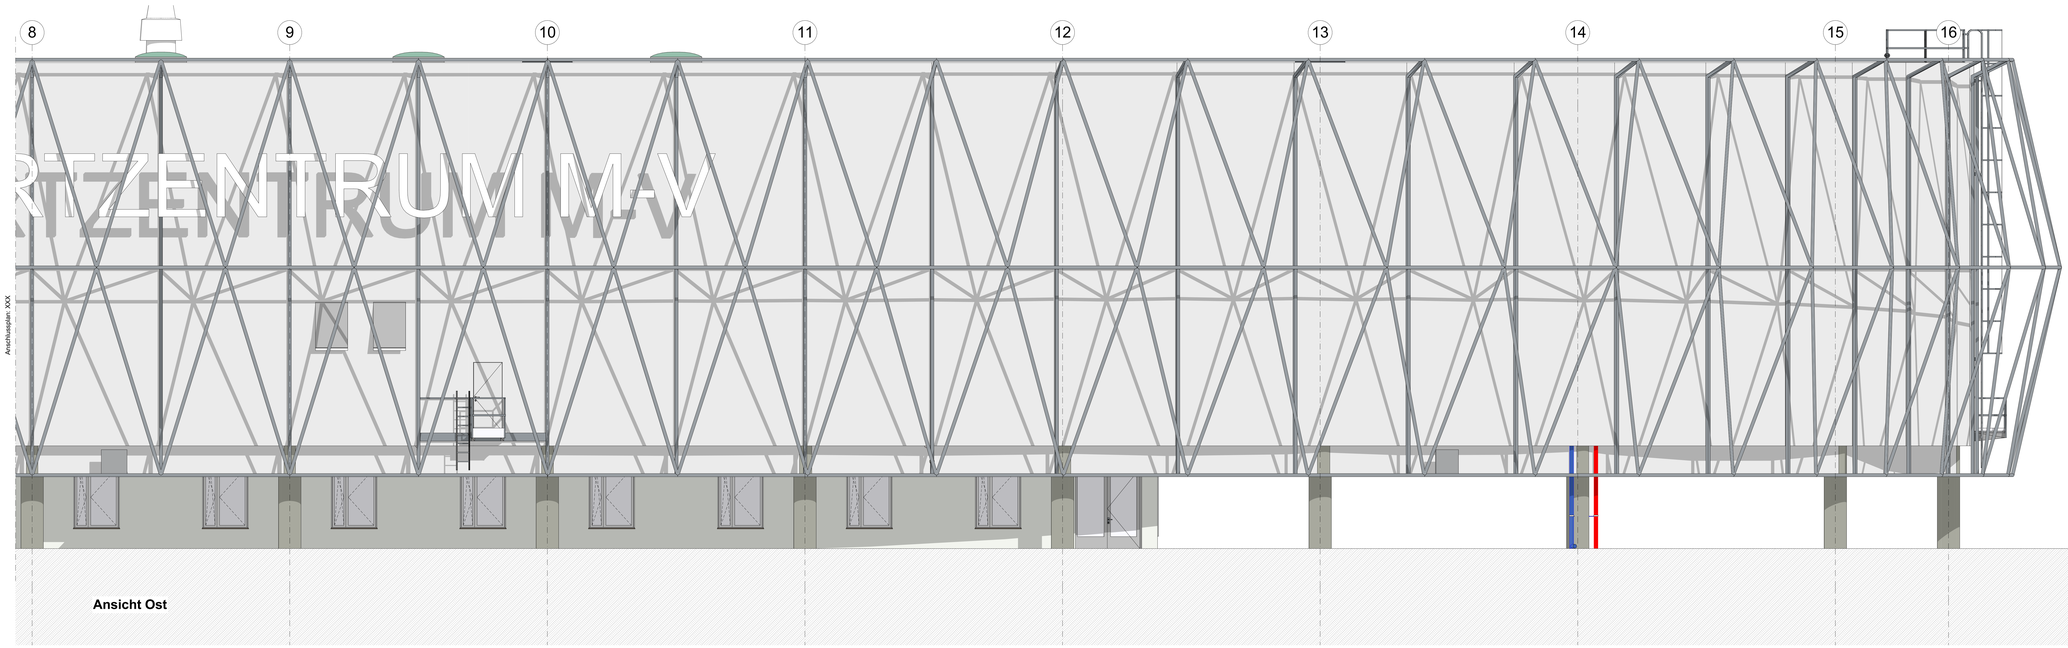

Ansicht Ost

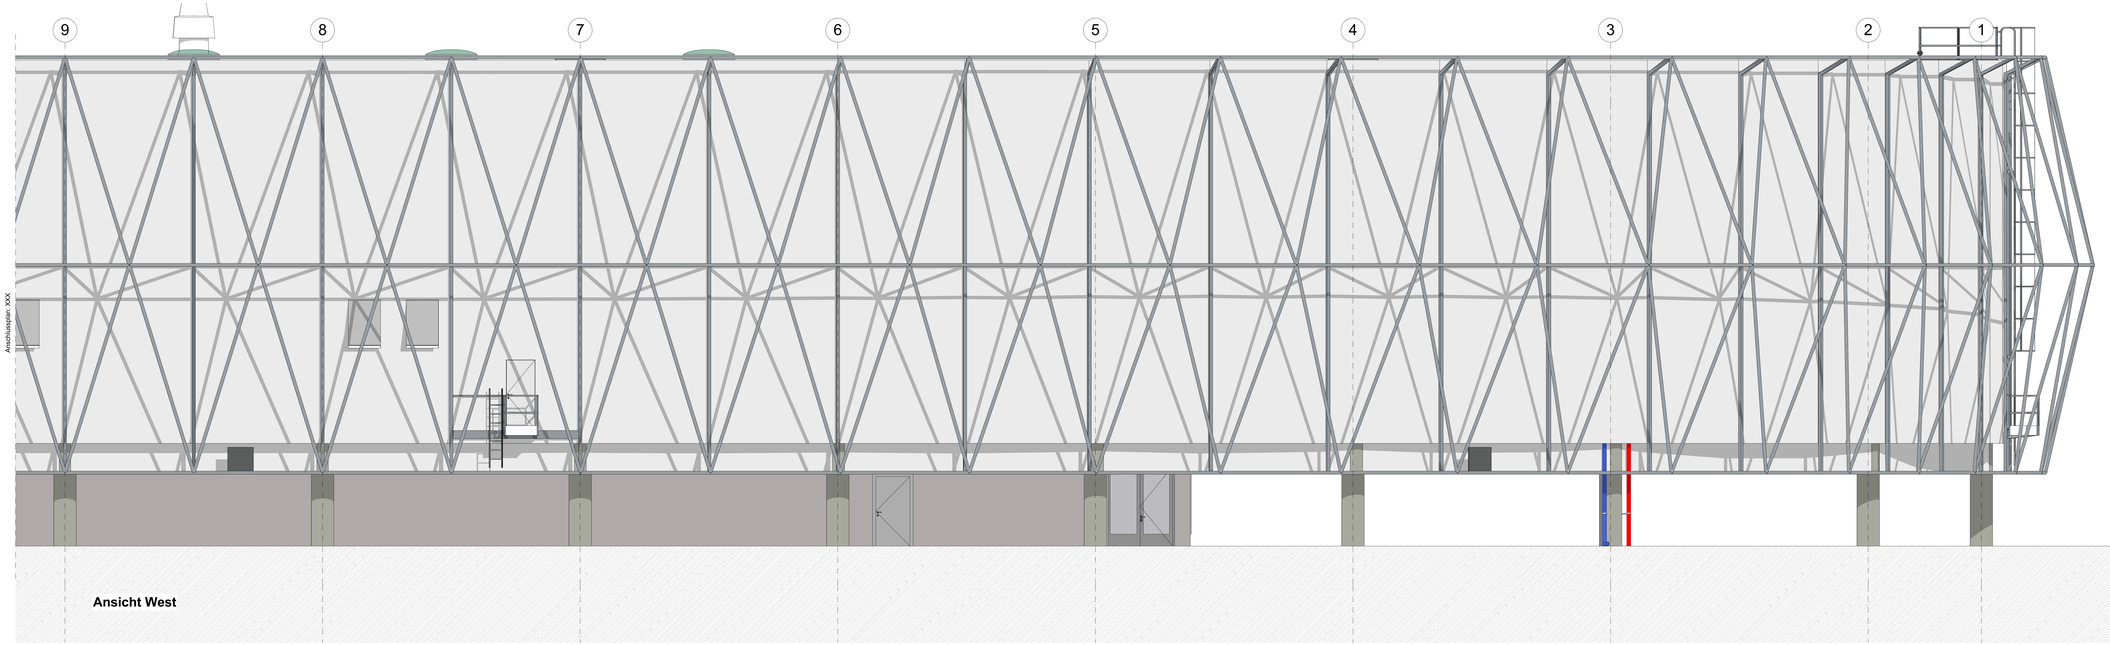

Ansicht West

Legende Schraffuren und Kurzbezeichnungen

Stahlbeton	Gebäudeachse	AHD	Abhangdecke
WU-Beton	Schnittführung	BHF	Brüstungshöhe (fertig)
Betonfertigteil	Deckendurchbruch	BHR	Brüstungshöhe (roh)
Mauerwerk	Bodendurchbruch	ABS	Abdruckscherung
Leichtbauwand	Wanddurchbruch (H = OK)	BW	Brandwand
Abgehängte Decke	Kernbohrung (H = Achse)	2. RW	zweiter Rettungsweg
Deckenbekleidung	Wandschlitz	OKFF	Oberkante Fertigfußboden
Unterzug	Wandaussparrung	OKRF	Oberkante Rohfußboden
Vordecke Elemente	Bemaßung (B / H)	OKRD	Oberkante Rohdecke
Projizierte Elemente	Bemaßung Rohbau (B / H)	OKUZ	Oberkante Überzug
	Bemaßung Sanitärobjekte	UKRD	Unterkante Rohdecke
	Bemaßung Deckenobjekte	UKFD	Unterkante Fertigdecke
	Höhenkote	UKUZ	Unterkante Unterzug
	Höhenkote Rohbau	GOK	Geländeoberkante

Nullpunkt
± 0,00 = 61,40 m ü. NHN
höchster Grundwasserstand (HGW) = 39,50 m ü. NHN

Dokument
RSZ_LP5_ARC_BEA_AN_01_X_00_F
Plan | Profil | Lage | Phase | Fachbereich | Ordnung | Index | Format | Art | Stat.

Übersichtsplan

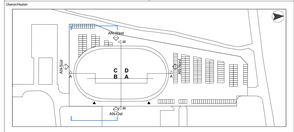

Bauvorhaben

Radsportzentrum M-V

Bauherr / Auftraggeber
Landeshauptstadt Schwerin
Mr. Markus Schwarz
Am Packhof 2-6
19053 Schwerin
tel +49 385 545-2042
m.tillmann@schwerin.de

Investor (privat)
Lambrechtsgrund Betriebsgesell. mbH
Mr. Wieland Schröder
Hamburger Allee 4-10 Hp
19055 Schwerin
tel +49 385 7423-100
fax +49 385 7423-109
schroeder@lg-schwerin.de

Architekt / GEWA
BE-Berlin GmbH
Prof. Dipl.-Ing. Gerd Zipper
Chausseestr. 19
10115 Berlin
tel. +49 30 44780-0
fax +49 30 44780-50
office@be-architects.de

Architekt / GEWA
GBP Architekten
Dipl.-Ing. Dorten Bork
Neue Grünen Straße 18
10557 Berlin
tel. +49 30 2844111-0
mail@gbp-architekten.de

Die Pläne sind vom Auftragnehmer vorzeitenlich zu prüfen. Maße sind am Bau zu nehmen und zu kontrollieren.
Eventuelle Modifikationen sind dem Architekten unverzüglich anzuzeigen. Die Pläne sind nur für den angegebenen Zweck zu verwenden und nur Ausführung zu nützen.
Dieser Plan gilt nur in Verbindung mit den übrigen Ausführungsplänen des Architekten, den Plänen des Statikers, der Projektingenieure und der Fachfirmen.
Baustoffe und Güteklassen sind der Statik zu entnehmen.
Änderungen gegen die Konstruktion sind von der Ausführung dem Architekten schriftlich anzuzeigen.

Leistungsphase
Ausführungsplanung

Planungsstufe
WP 2

Index ID	DATUM	ÄNDERUNGEN
		Planung von AG freigegeben
00	30.04.2024	Planerstellung

Inhalt
Ansicht Ost, Ansicht West Teil 1

Maßstab	Format	Erstellt	Erstelldatum	Modell
1:50	841 x 594 mm	BK/RCA	30.04.2024	

Kurzbezeichnung
RSZ_LP5_ARC_BEA_AN_01_X_00_F
Plan | Profil | Lage | Phase | Fachbereich | Ordnung | Index | Format | Art | Stat.