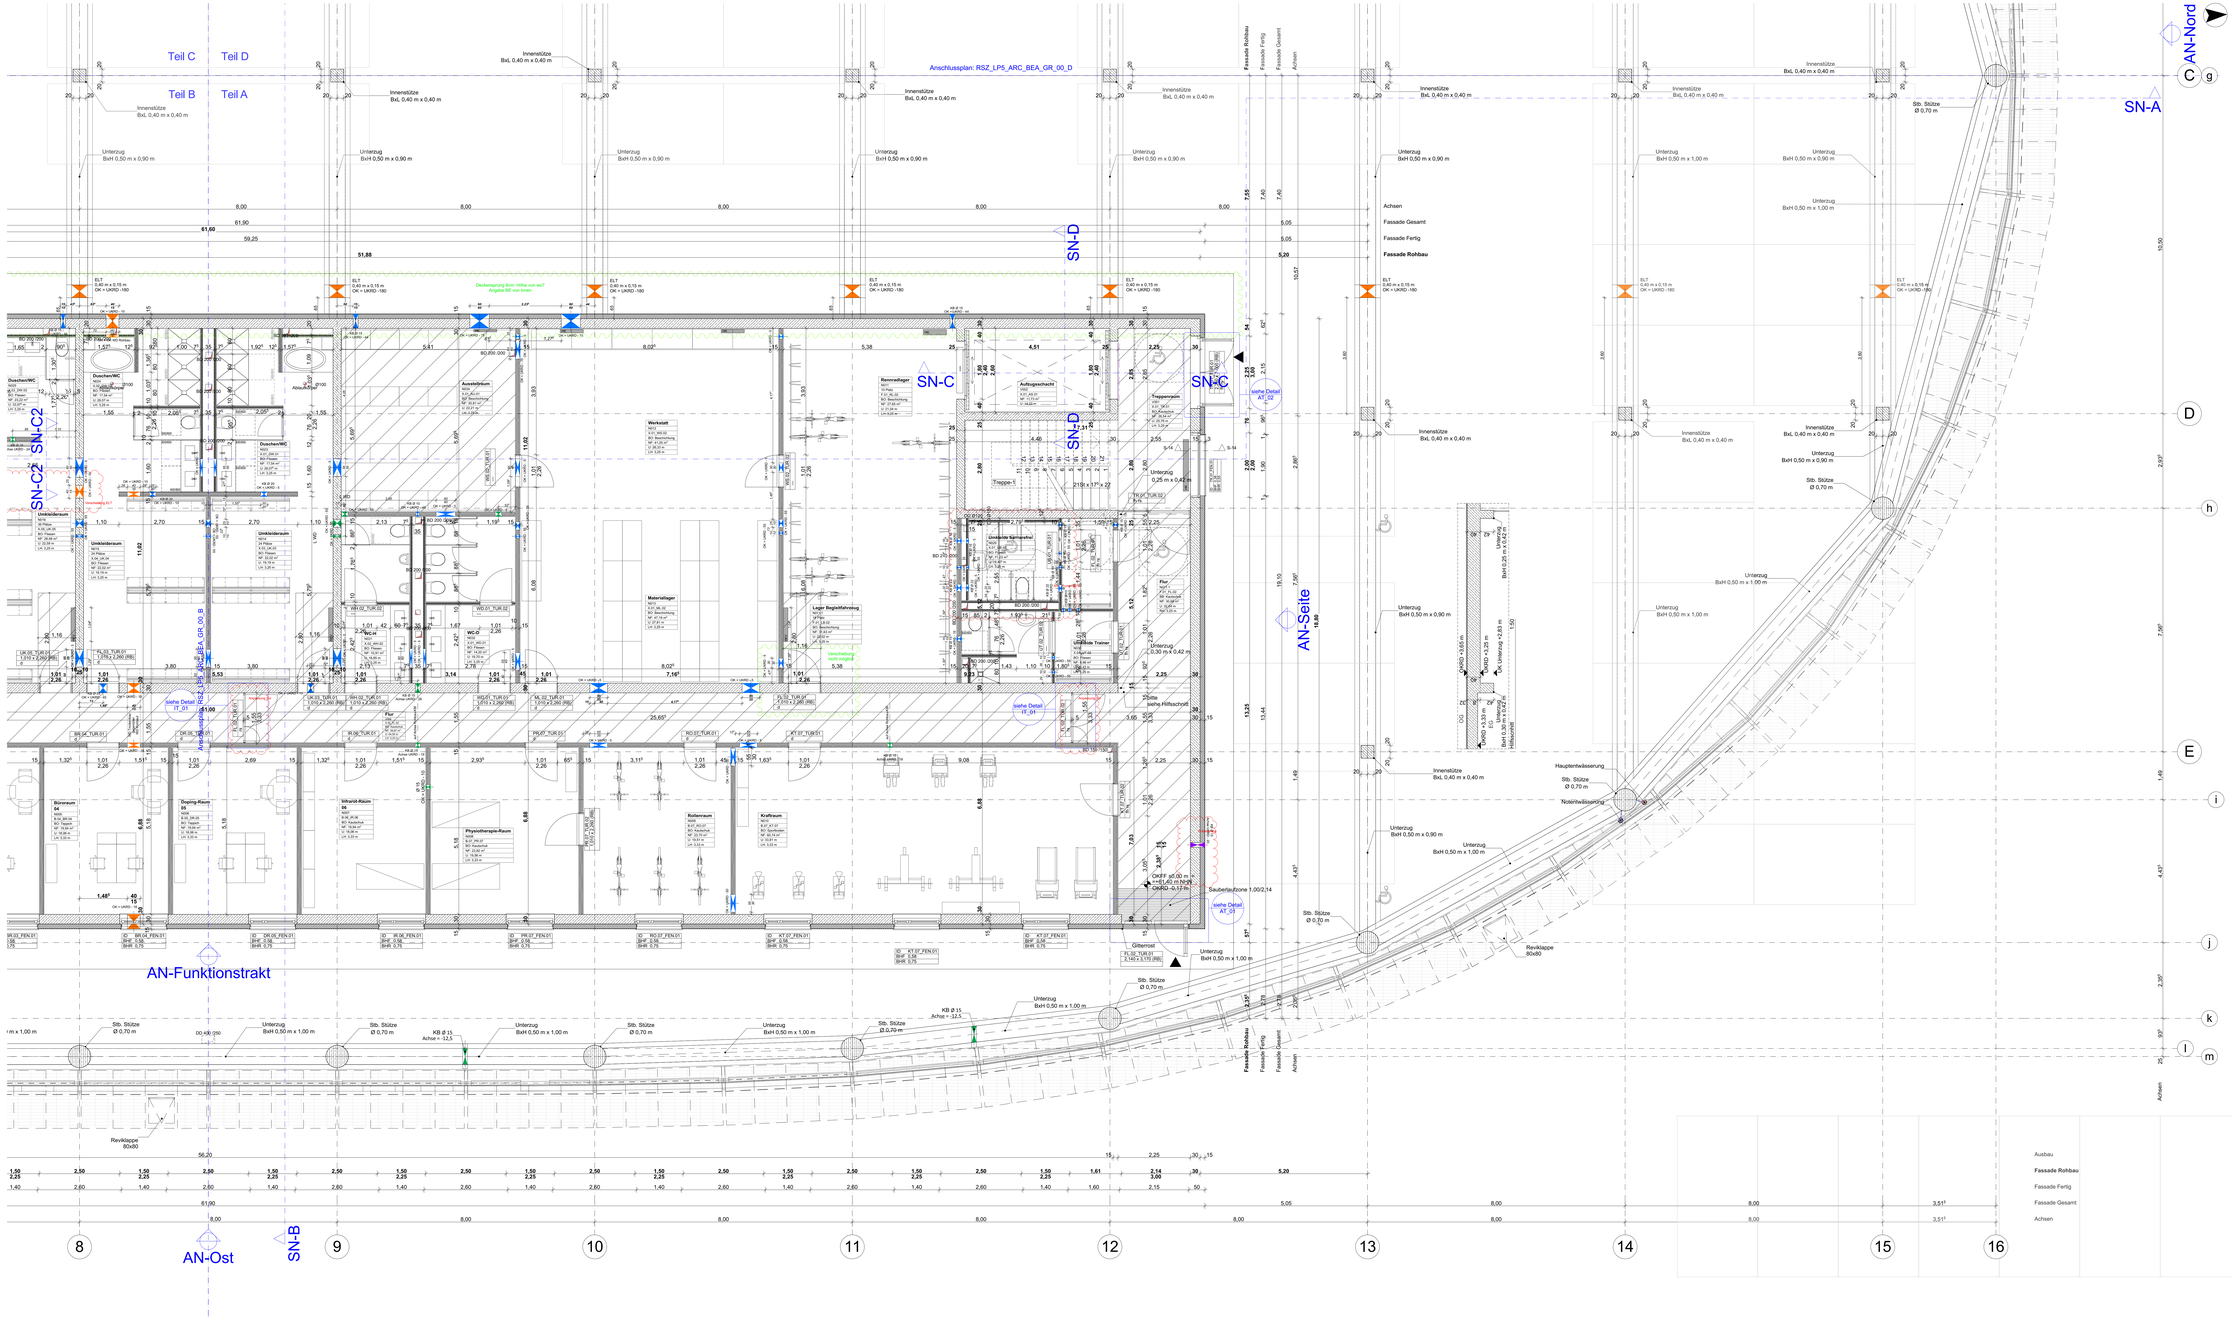

Bezugshöhe
± 0,00 = 61,40 m ü. NHN
höchster Grundwasserstand (HGW) = 39,50 m ü. NHN

Dateiname
RSZ_LP5_ARC_BEA_GR_00_A_07_F
Pfad, Datei, Layout, Layoutname, Planer, Datum, Uhrzeit, Name, Version, User, Stand

Übersichtsplan

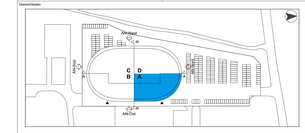

Bauvorhaben
Radsportzentrum M-V

Bauherr / Auftraggeber
Landeshauptstadt Schwerin
Hr. Martina Tillmann
Arsenal am See
19053 Schwerin
tel +49 385 545-2042
m.tillmann@schwerin.de

Architekt / Verfasser
BE-Berlin GmbH
Prof. Dipl.-Ing. Gerd Eger
Chausseestr. 84
10115 Berlin
tel. +49 30 44780-0
fax +49 30 44780-50
office@be-architects.de

Architekt / Verfasser
Lambrechtsgrund Betriebsgesell. mbH
Hr. Wieland Schröder
Obere Dorfstraße 19 / 19a
19205 Schwerin
tel. +49 385 7623-100
fax +49 385 7623-109
schroeder@lg-schwerin.de

Architekt / Verfasser
GBP Architekten
Dipl.-Ing. Dorian Bock
Rudolf-Diesel-Straße 16
19061 Schwerin
tel. +49 385 6399-0
mail@gbp-architekten.de

Die Pläne sind vom Auftragnehmer vorzeitig zu prüfen. Maße sind am Bau zu nehmen und zu kontrollieren.
Eventuelle Maßdifferenzen sind dem Architekten unverzüglich anzuzeigen. Nachträgliche Maßänderungen sind nur Ausführung zu nehmen.
Dieser Plan gilt nur in Verbindung mit den übrigen Ausführungsplänen des Architekten, den Plänen des Statikers, der Projektingenieure und der Fachfirmen.
Baustoffe und Güteklassen sind der Statik zu entnehmen.
Bedenken gegen die Konstruktion sind vor der Ausführung dem Architekten schriftlich anzuzeigen.

Leistungsphase: **Ausführungsplanung** | Nutzung: **WP2**

Index ID	DATUM	ÄNDERUNGEN
07	11.12.2024	Anpassung TW Anpassung WC B Umstellung EL7 Präzisierung Überarbeitung Durchbrüche gem. SUD Stand 01.11.24 Ausführungsdetaillierte für Leichtbeton-Ausgleichsschicht
06	19.11.2024	Detailergänzung Aus- u. Einbauöffnung
05	16.07.2024	Auflösgittern Rohbau Anbindung gem. Statik

Inhalt
Grundriss EG Teil A

Maßstab	Format	Erstellt	Erstdatum	Modell
1:50	1600 x 841 mm	BAI	01.11.2023	

Dateiname
RSZ_LP5_ARC_BEA_GR_00_A_07_F
Pfad, Datei, Layout, Layoutname, Planer, Datum, Uhrzeit, Name, Version, User, Stand