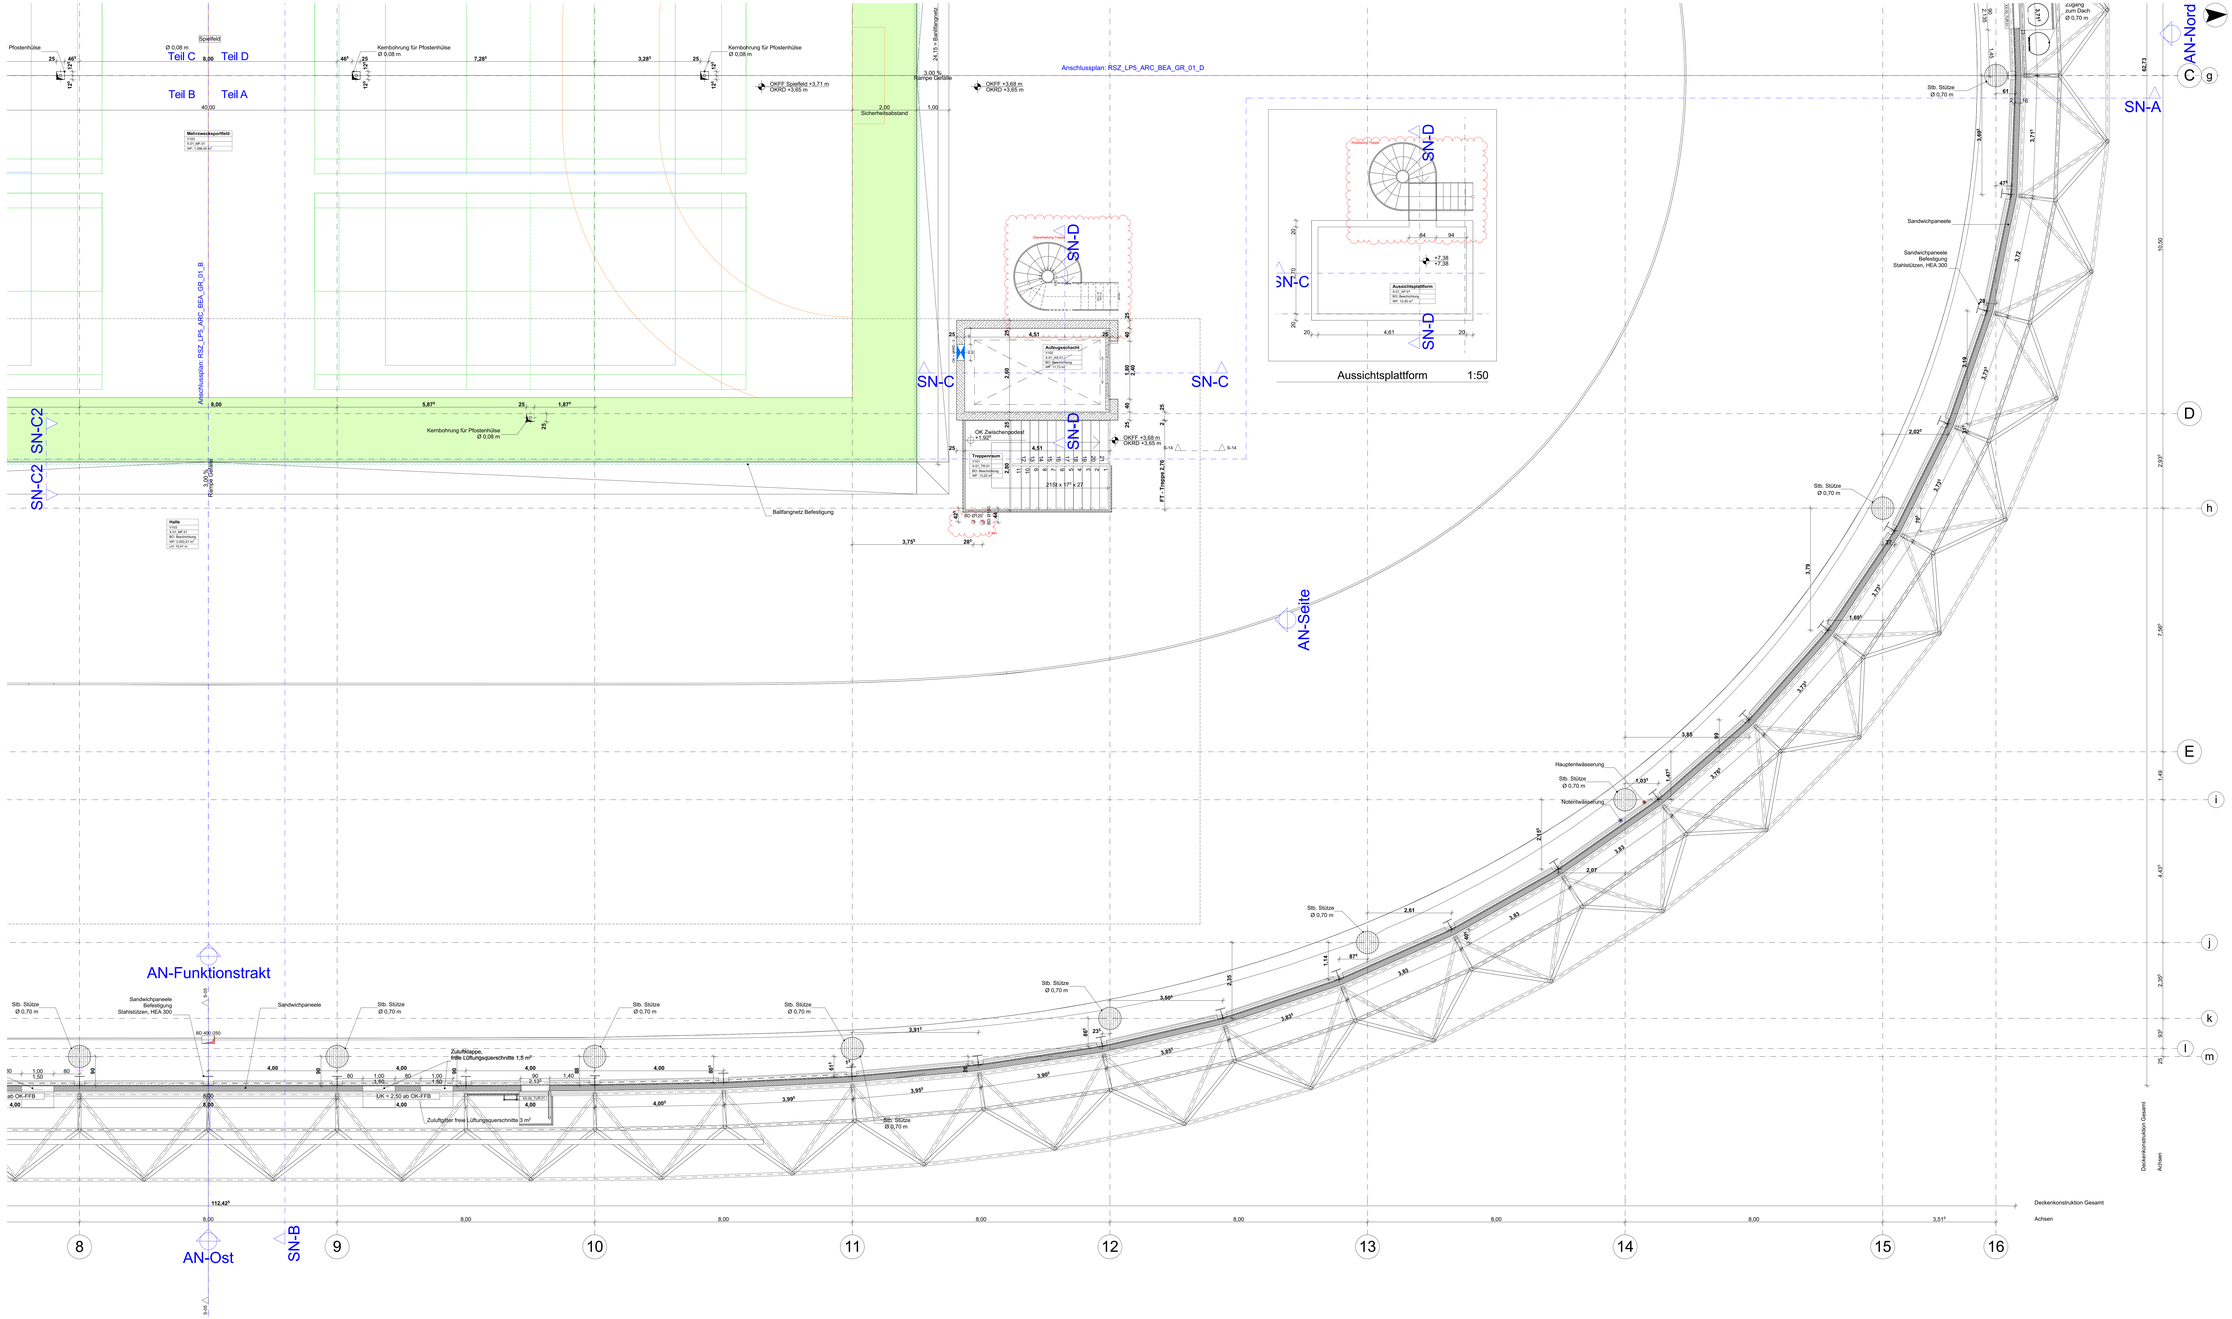

Bauvorhaben

± 0,00 = 61,40 m ü. NHN
höchster Grundwasserstand (HGW) = 39,50 m ü. NHN

Dokument

RSZ_LPS_ARC_BEA_GR_01_A_06_F

Übersichtsplan

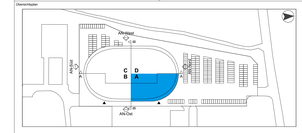

Radsportzentrum M-V

Bauherr / Auftraggeber

Landeshauptstadt Schwerin
Hr. Martina Tröhnert
Am Packhof 2-6
19053 Schwerin
tel +49 385 545-2042

m.tkoehn@schwerin.de

Architekt / GEWA

BE-Berlin GmbH
Prof. Dipl.-Ing. Gerd Eger
Holzhauser Str. 76
13156 Berlin
tel. +49 30 81879810
fax +49 30 81879819
office@be-architects.de

Architekt / GEWA

Lambrechtsgrund Betriebsgesell. mbH
Hr. Wieland Schröder
Lambrechtsgrund 1 Haus 19a
19205 Güstrow
tel. +49 385 7423-100
fax +49 385 7423-109
schroeder@lg-schwerin.de

Architekt / GEWA

GBP Architekten
Dipl.-Ing. Dieter Bohl
Rudolf-Diesel-Straße 16
19061 Schwerin
tel. +49 385 6399113

info@gbp-architekten.de

Die Pläne sind vom Auftragnehmer vorzeitenlich zu prüfen. Maße sind am Bau zu nehmen und zu kontrollieren.
Eventuelle Maßdifferenzen sind dem Auftraggeber unverzüglich anzuzeigen. Ohne Genehmigung darf nicht ausgeführt werden.
Dieser Plan gilt nur in Verbindung mit den übrigen Ausführungsplänen des Architekten, den Plänen des Statikers, der Projektingenieure und der Fachfirmen.
Baustoffe und Güteklassen sind der Statik zu entnehmen.
Bedenken gegen die Konstruktion sind vor der Ausführung dem Architekten schriftlich anzuzeigen.

Leistungsphase

Ausführungsplanung

Maßstab

WP2

Index ID	DATUM	ÄNDERUNGEN
		Deckenaufbau Treppe
06	11.12.2024	Deckenaufbau Durchbrüche gem. SUD Stand 21.11.24
		D-Weg
		Anpassung Treppe
05	16.07.2024	Aufbauplatten Rohbau
04		Änderung gem. Statik
14	30.04.2024	Schachtbelichtung Aufzug
13		Planung von AG freigegeben
03	19.04.2024	Zuluftklappen und Rev-Klappen überarbeitet

Inhalt

Grundriss OG Teil A

Maßstab	Format	Erstellt	Erstdatum	Modell
1:50	1600 x 841 mm	BM	01.11.2023	

Dateiname

RSZ_LPS_ARC_BEA_GR_01_A_06_F