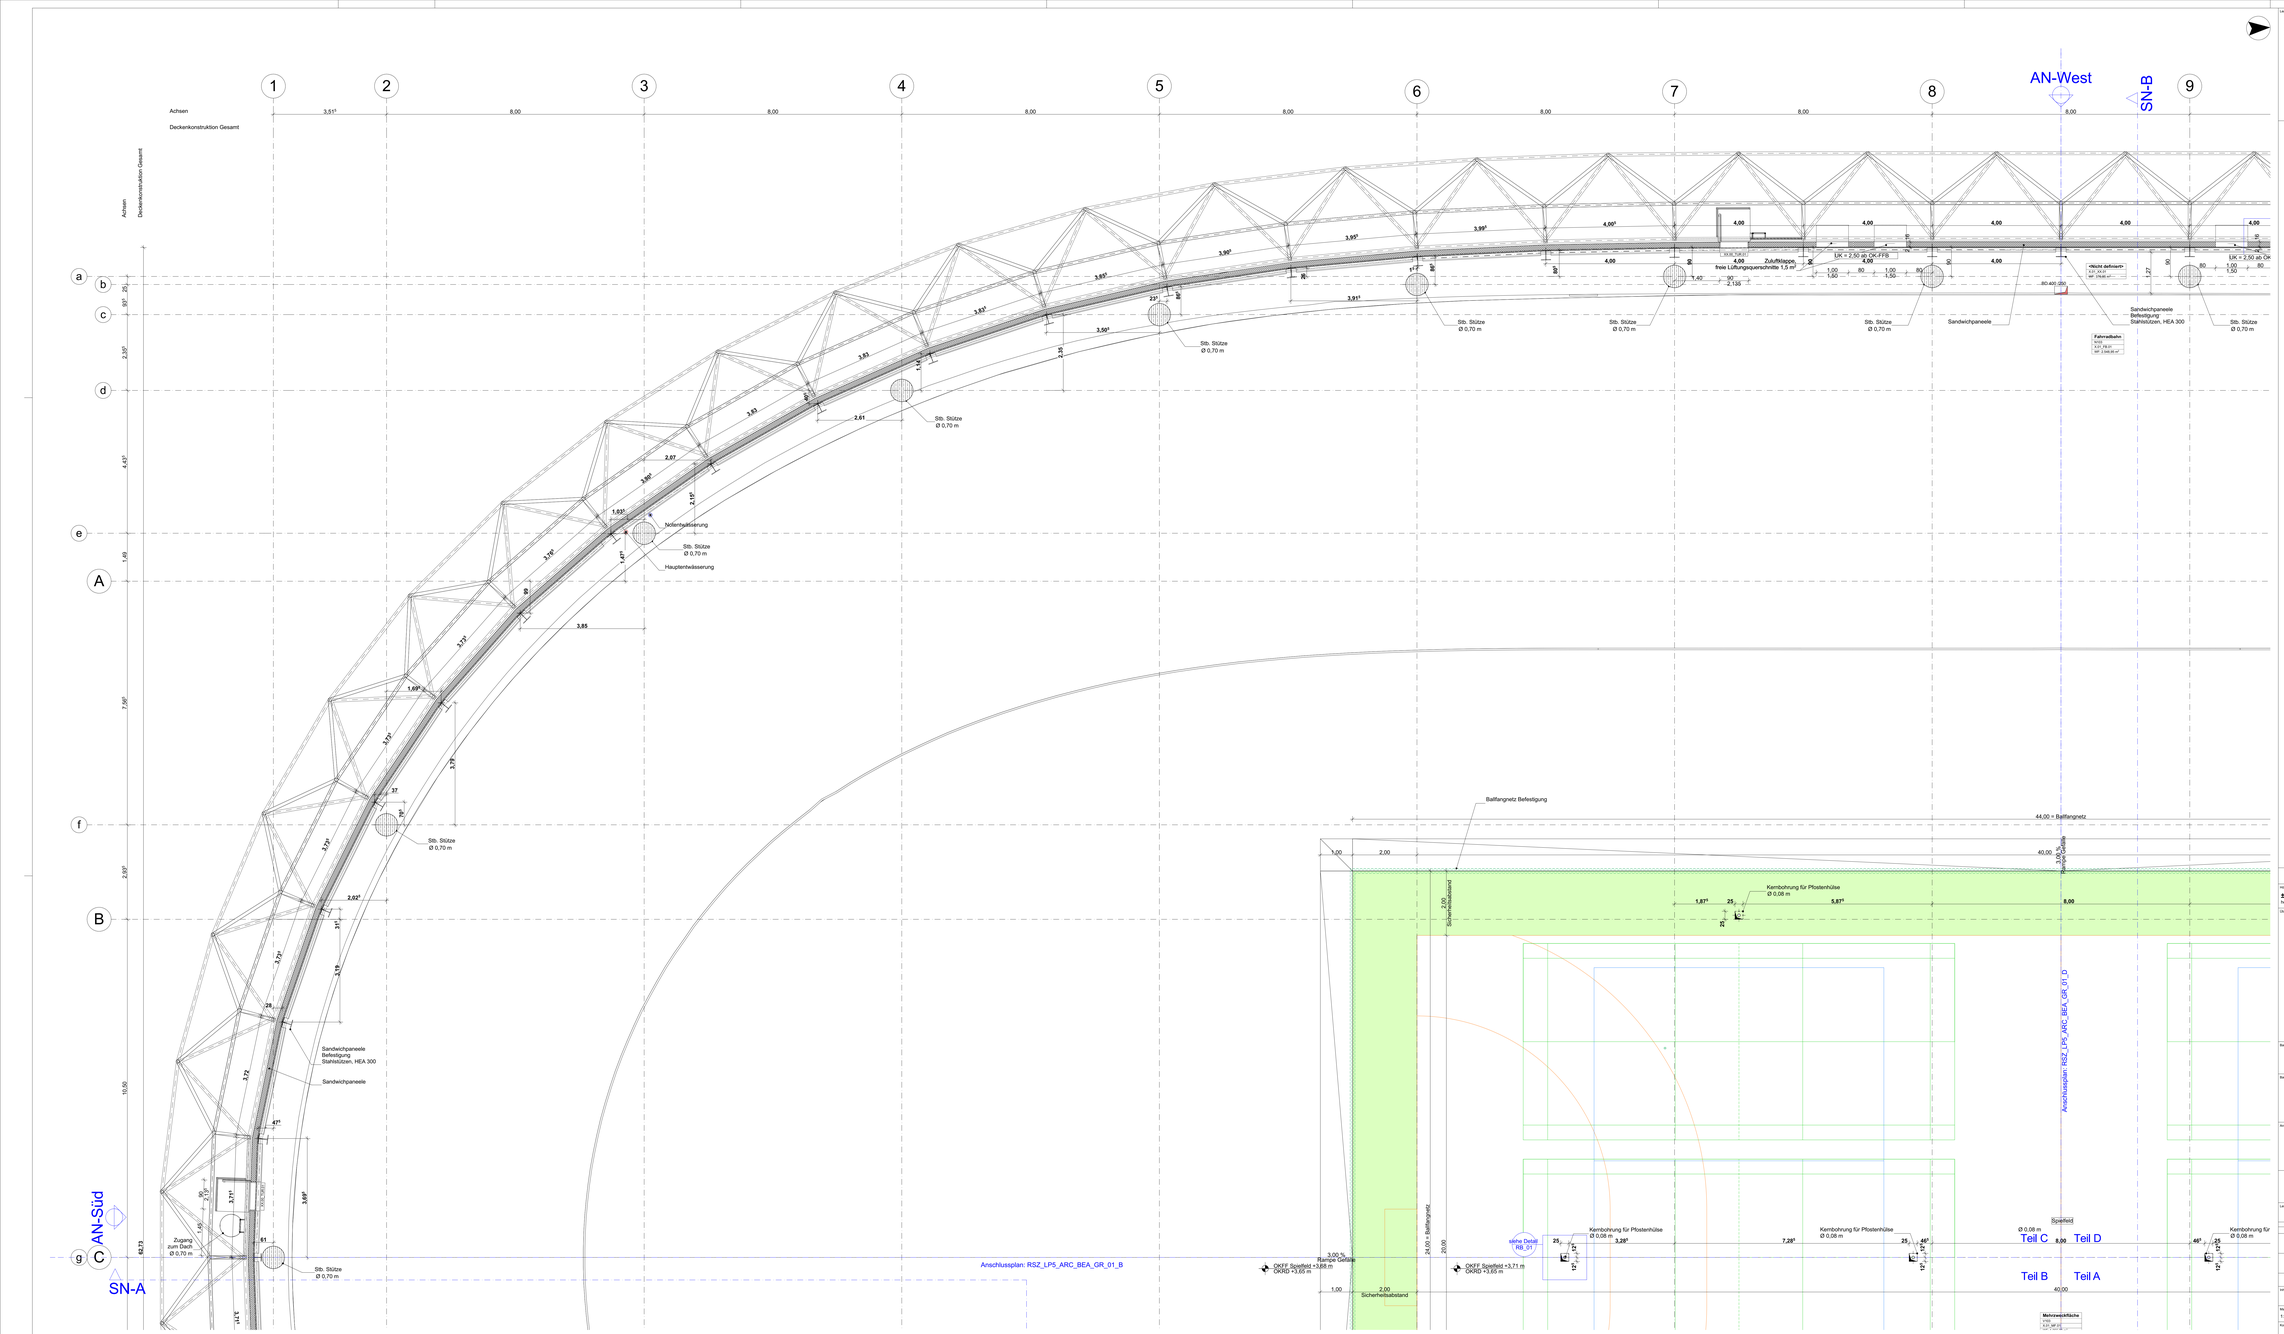

Legende Schraffuren und Kurzbezeichnungen

Stahlbeton	Gebäudeachse	AHD	Abhangdecke
WU-Beton	Schnittführung	BHF	Brüstungshöhe (fertig)
Belurterfugtest	Deckendurchbruch	BHR	Brüstungshöhe (roh)
Mauerwerk	Bodendurchbruch	ABS	Abdruckisicherung
Leichtbauwand	Wanddurchbruch (H = OK)	BW	Brandwand
Abgehängte Decke	Kernbohrung (H = Achse)	2. RW	zweiter Rettungsweg
Deckenbekleidung	Wandschlitz	OKFF	Oberkante Fertigfußboden
Unterzug	Wandausspannung	OKRF	Oberkante Rohfußboden
Verdeckte Elemente	Bemaßung (B / H)	OKRD	Oberkante Rohdecke
Projizierte Elemente	Bemaßung Rohbau (B / H)	OKUZ	Oberkante Überzug
	Bemaßung Sanitärobjekte	UKRD	Unterkante Rohdecke
	Bemaßung Deckenobjekte	UKFD	Unterkante Fertigdecke
	Höhenkote	UKUZ	Unterkante Unterzug
	Höhenkote Rohbau	GOK	Geländeoberkante

Vorhaben

± 0,00 = 61,40 m ü. NHN
höchster Grundwasserstand (HGW) = 39,50 m ü. NHN

Dokument

RSZ_LP5_ARC_BEA_GR_01_C_04_F
Plan | Profil | Level | Phase | Gebäude | Ebene | Zone | Nr. | Index

Übersichtsplan

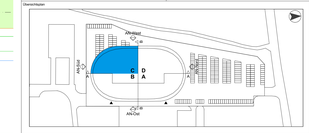

Bauvorhaben

Radsportzentrum M-V

Bauherr – Auftraggeber

Landeshauptstadt Schwerin
Hr. Martina Tillmann
Am Packhof 2-6
19053 Schwerin
tel +49 385 545-2042

m.tillmann@schwerin.de

Architekt – Leitung

BE-Berlin GmbH
Prof. Dipl.-Ing. Gerd Eger
Chausseestr. 84
10115 Berlin
tel. +49 30 44780-0
fax +49 30 44780-55
office@be-architects.de

Fachplaner (HOAI)

Lambrechtsgrund Betriebsgesell. mbH
Hr. Wieland Schröder
Am Lankower See 4 Nr.
19059 Schwerin
tel. +49 385 7423-100
fax +49 385 7423-109
schroeder@lg-schwerin.de

Architekt – Leitung

GBP Architekten
Partnerschaft mbB
Dipl.-Ing. Dorten Bork
Am Lankower See 4
19063 Schwerin
tel. +49 385 5777-0
mail@gbp-architekten.de

Die Pläne sind vom Auftragnehmer vorzeitnehm zu prüfen. Maße sind am Bau zu nehmen und zu kontrollieren.
Eventuelle Maßdifferenzen sind dem Architekten sofort anzuzeigen. Nicht maßstäbliche Pläne dürfen nicht zur Ausführung zu führen.
Dieser Plan gilt nur in Verbindung mit den übrigen Ausführungsplänen des Architekten, den Plänen des Statikers, der Projektingenieure und der Fachfirmen.
Baustoffe und Güteklassen sind der Statik zu entnehmen.
Bedenken gegen die Konstruktion sind vor der Ausführung dem Architekten schriftlich anzuzeigen.

Leistungsphase

Ausführungsplanung

Maßstab

WP2

Index ID	DATUM	ÄNDERUNGEN
04	30.04.2024	Planung mit AG freigegeben
03	19.04.2024	Zuluftklappen und Rauch-Zugänge überarbeitet
		Screen eingefügen
		Teilung Sandwichpaneele Fassade
		Ausschnittslinie entfällen
02	29.02.2024	Zuluft OG Halle neu definiert
		neue Aufteilung Spielfeld + Position Ballfangnetze
01	19.01.2024	Fußbodenaufbau OG
		Zuluftgitter

Inhalt

Grundriss OG Teil C

Maßstab	Format	Erstellt	Erstdatum	Modell
1:50	841 x 594 mm	BAI	01.11.2023	

Dateibezeichnung

RSZ_LP5_ARC_BEA_GR_01_C_04_F
Plan | Profil | Level | Phase | Gebäude | Ebene | Zone | Nr. | Index