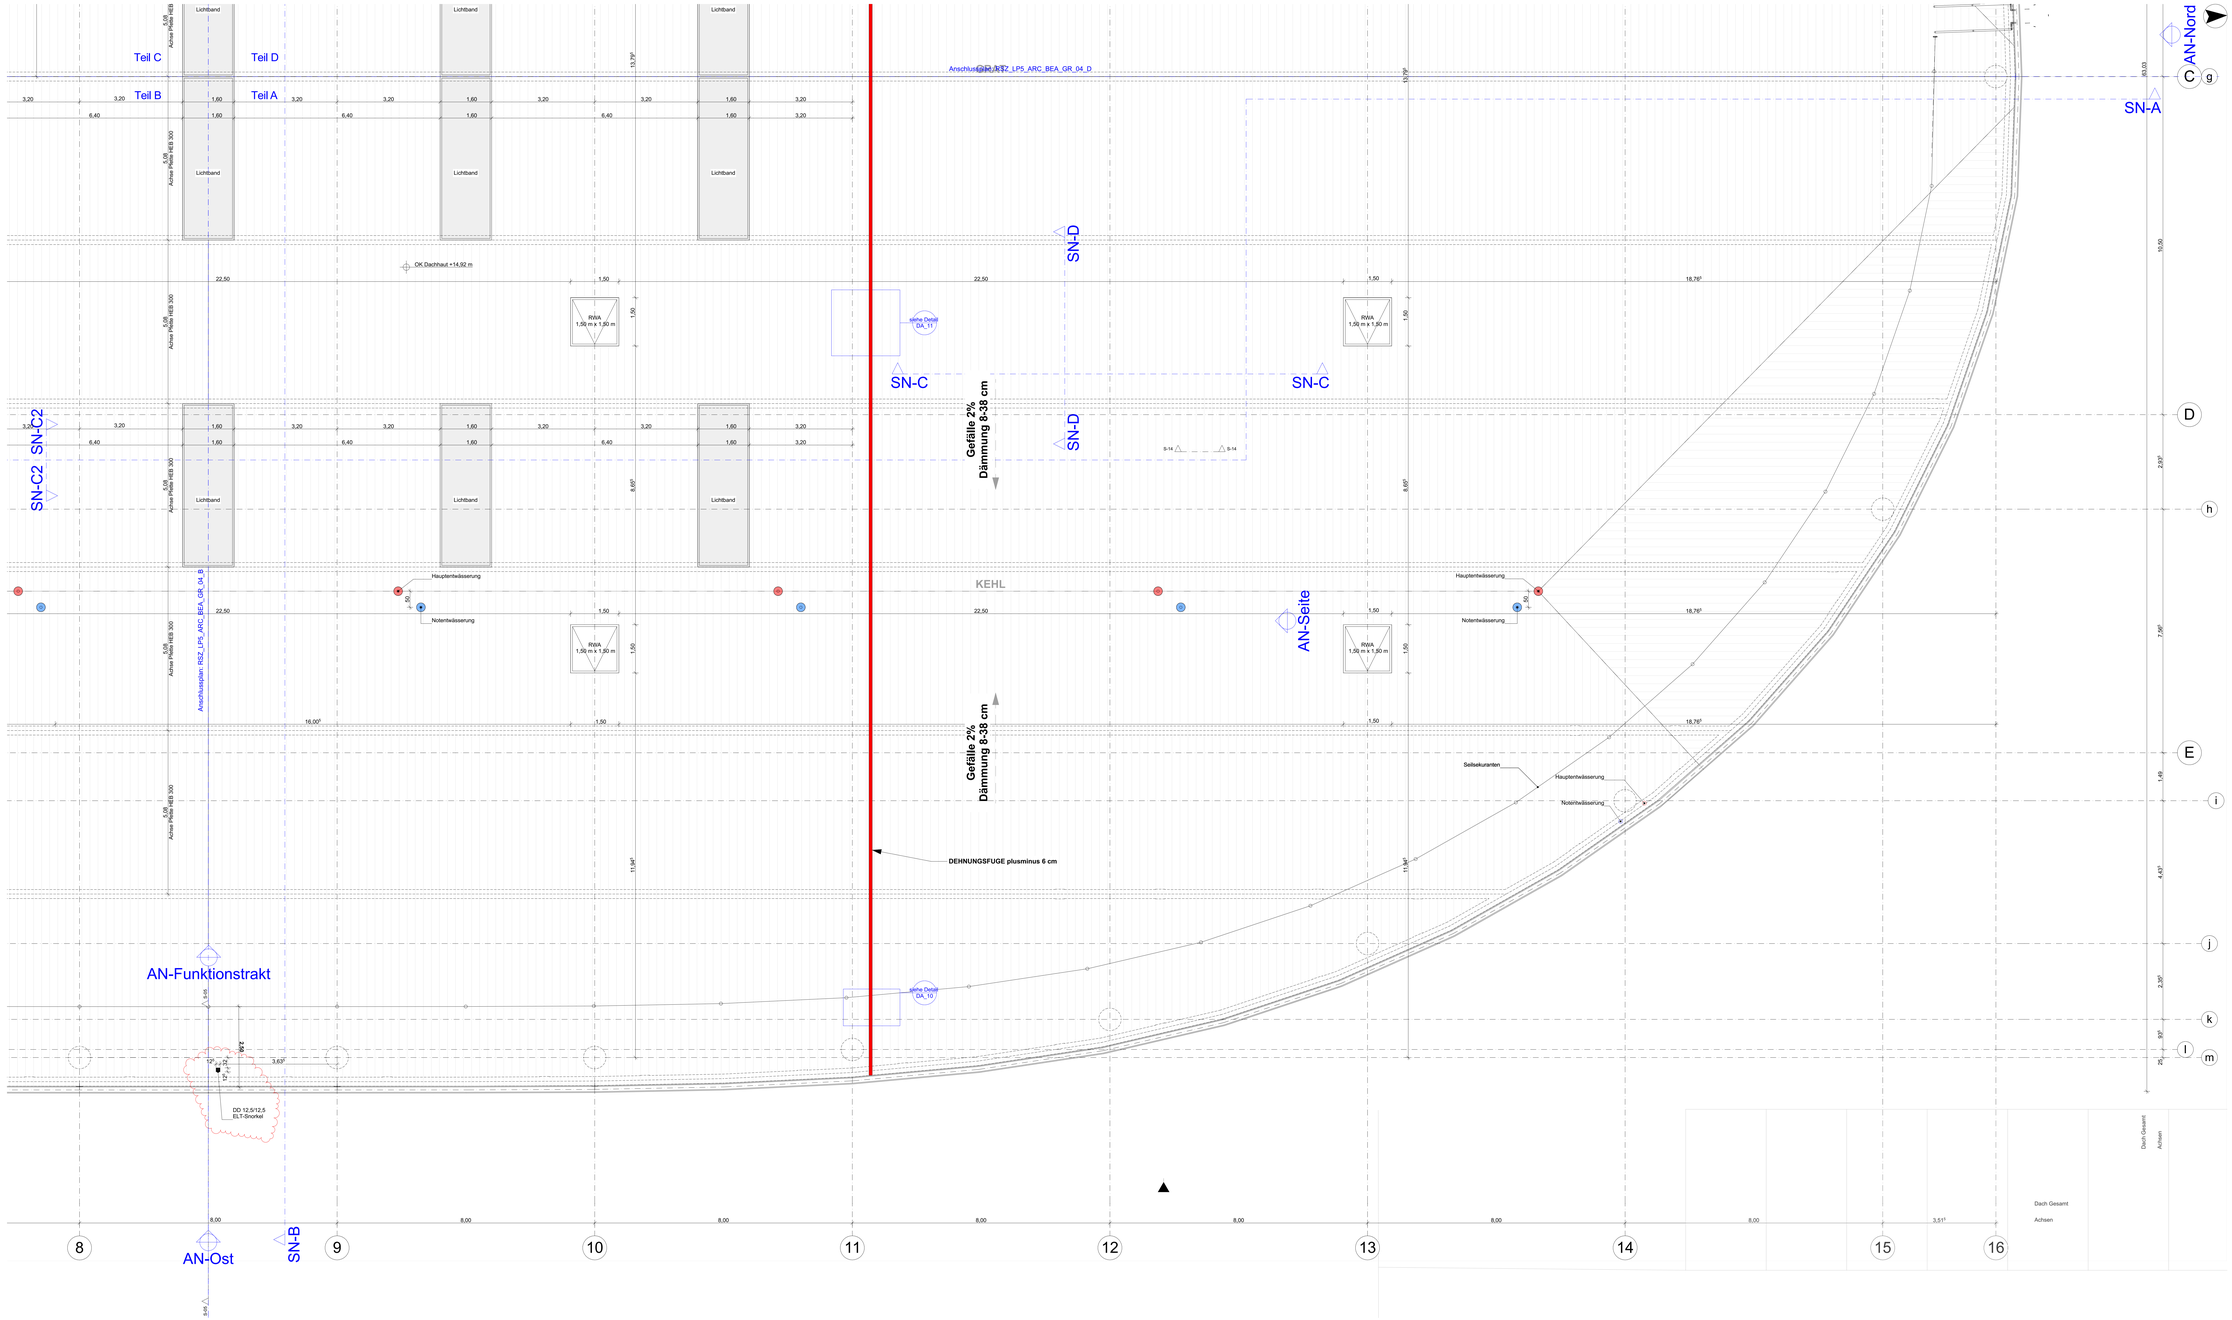

Legende Schraffuren und Kurzbezeichnungen

Stahlbeton		Gebäudeachse		AHD	Abhangdecke
WU-Beton		Schnittführung		BHF	Brüstungshöhe (fertig)
Betonfertigteil		Deckendurchbruch		BHR	Brüstungshöhe (roh)
Mauerwerk		Bodendurchbruch		ABS	Abdruckscheibung
Leichtbauwand		Wanddurchbruch (H = OK)		BW	Brandwand
Abgehängte Decke		Kernbohrung (H = Achse)		2. RW	zweiter Rettungsweg
Deckenbekleidung		Wandschlitz		OKFF	Oberkante Fertigfußboden
Unterzug		Wandaussparung		OKRF	Oberkante Rohfußboden
Vordecke Elemente		Bemaßung (B / H)		OKRD	Oberkante Rohdecke
Projizierte Elemente		Bemaßung Rohbau (B / H)		OKUZ	Oberkante Überzug
		Bemaßung Sanitärobjekte		UKRD	Unterkante Rohdecke
		Bemaßung Deckenöffnung		UKFD	Unterkante Fertigdecke
		Höhenkote		UKUZ	Unterkante Unterzug
		Höhenkote Rohbau		GOK	Geländeoberkante

Bezugspunkt
± 0,00 = 61,40 m ü. NHN
höchster Grundwasserstand (HGW) = 39,50 m ü. NHN

Maßstab
RSZ_LPS_ARC_BEA_GR_04_A_06_F
Plott_Grafik_und Farbtabelle_Objekte_Textarten_Dicke_Linie_Schrift_Vers_Stand

Übersichtsplan

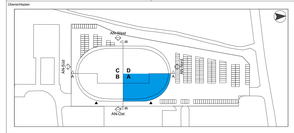

Bauvorhaben
Radsportzentrum M-V

Bauherr – Auftraggeber
Landeshauptstadt Schwerin
Hr. Martina Tröhsner
Am Packhof 2-6
19053 Schwerin
tel +49 385 545-2042
m.tillmann@schwerin.de

Ausführender Betrieb
Lambrechtsgrund Betriebsgesell. mbH
Hr. Wieland Schröder
Lambrechtsgrund 1 in Nr.
19205 Schwerin
tel. +49 385 7423-100
fax +49 385 7423-109
schroeder@lg-schwerin.de

Architekt / LPH[2]
BE-Berlin GmbH
Prof. Dipl.-Ing. Gerd Eger
Kiebitzstr. 16
10178 Berlin
tel. +49 30 40378810
fax +49 30 81407800-50
office@be-architects.de

Architekt / LPH[2]
GBP Architekten
Dipl.-Ing. Dieter Bohl
Am Lindenhof 14
14469 Berlin
tel. +49 331 5809113
info@gbp-architekten.de

Die Pläne sind vom Auftragnehmer vorzeitenlich zu prüfen. Maße sind am Bau zu nehmen und zu kontrollieren.
Eventuelle Modifikationen sind mit dem Architekten abzustimmen. Nachträgliche Änderungen bedürfen der schriftlichen Genehmigung und vor Ausführung zu klären.
Dieser Plan gilt nur in Verbindung mit den übrigen Ausführungsplänen des Architekten, den Plänen des Statikers, der Projektingenieure und der Fachfirmen.
Baustoffe und Güteklassen sind der Statik zu entnehmen.
Bedenken gegen die Konstruktion sind vor der Ausführung dem Architekten schriftlich anzuzeigen.

Leistungsphase
Ausführungsplanung

Maßnahme
WP2

Index ID	DATUM	ÄNDERUNGEN
		Dämmungsfugen eingetragen
06	01.07.2025	Durchbruch ELT-Shorkel
05	16.07.2024	Fortschreibung
04	05.04.2024	Planung von AG freigegeben
03	19.04.2024	Entwässerung eingetragen
		Dach-öffnungsgerat neu Positioniert
02	29.02.2024	Lichtbänder optimiert
		Lüftungselement entfällt
01	19.01.2024	Position Achse D

Inhalt
Grundriss Dachaufsicht Teil A

Maßstab	Format	Erstellt	Erstdatum	Modell
1:50	1600 x 841 mm	BAI	01.11.2023	

Plotdatum
RSZ_LPS_ARC_BEA_GR_04_A_06_F
Plott_Grafik_und Farbtabelle_Objekte_Textarten_Dicke_Linie_Schrift_Vers_Stand