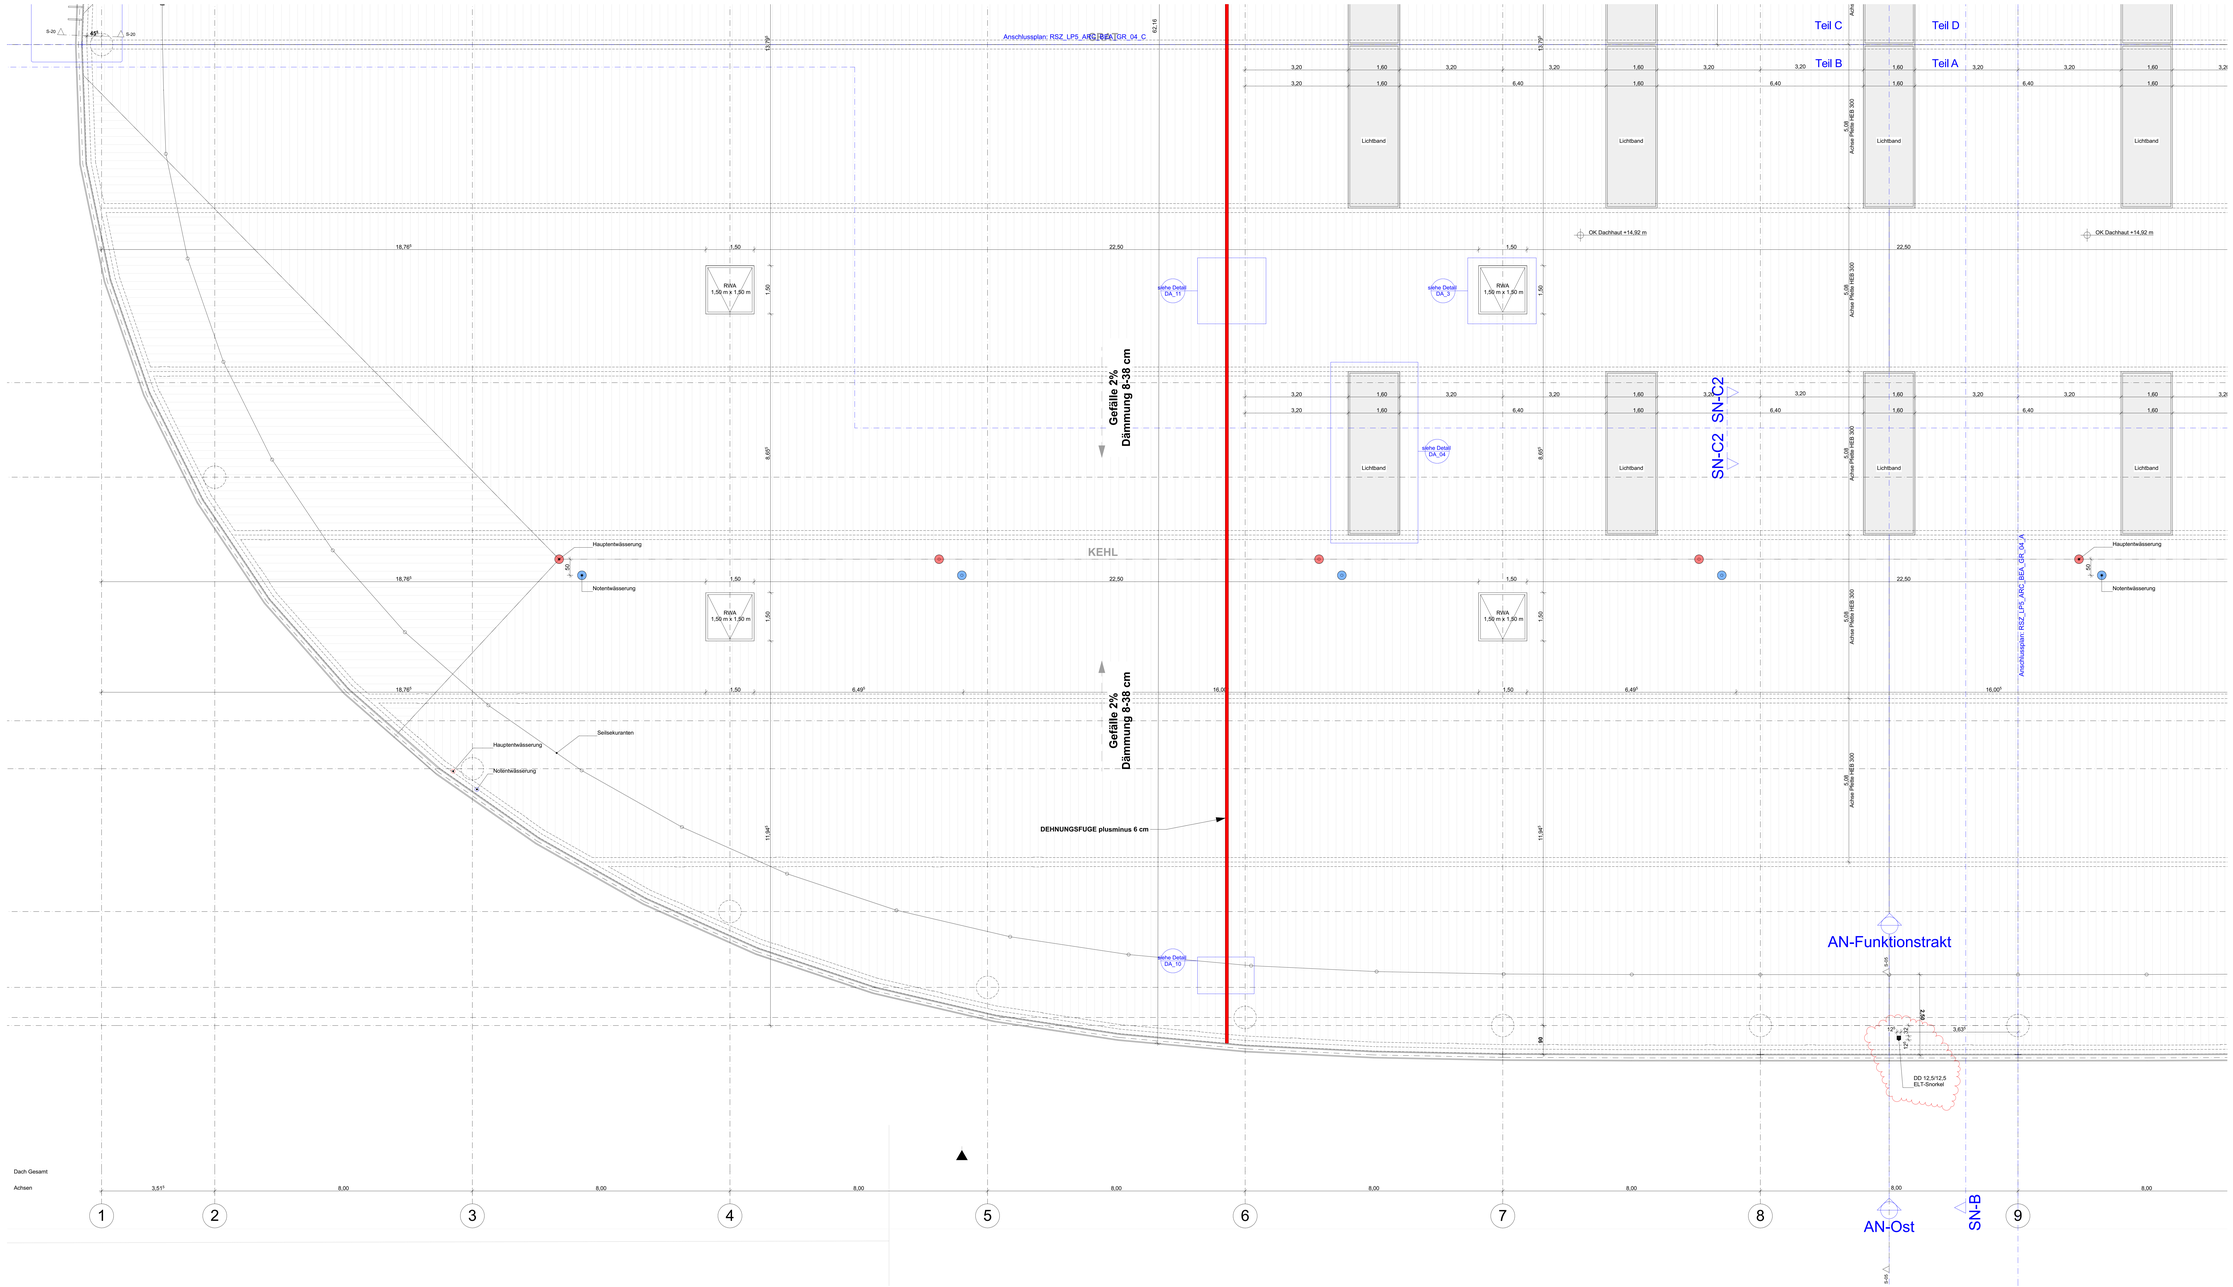

Legende Schraffuren und Ausfüllbestimmungen

Stahlbeton	Gebäudeachse	AHD	Abhangdecke
WU-Beton	Schnittführung	BHF	Brüstungshöhe (fertig)
Betonfertigteil	Deckendurchbruch	BHR	Brüstungshöhe (roh)
Mauerwerk	Bodendurchbruch	ABS	Abdeckblechanlung
Leichtbauwand	Wanddurchbruch (H + OK)	BW	Brandwand
Abgehängte Decke	Kernbohrung (H + Achse)	2. RW	zweiter Rettungsweg
Deckenbekleidung	Wandschlitz	OKFF	Oberkante Fertigfußboden
Unterzug	Wandaussparung	OKRF	Oberkante Rohfußboden
Vordecke Elemente	Bemaßung (B / H)	OKRD	Oberkante Rohdecke
Projizierte Elemente	Bemaßung Rohbau (B / H)	OKUZ	Oberkante Überzug
	Bemaßung Sandsteinplatte	UKRD	Unterkante Rohdecke
	Bemaßung Deckenplatte	UKFD	Unterkante Fertigdecke
	Höhenkote	UKUZ	Unterkante Unterzug
	Höhenkote Rohbau	GOK	Geländeoberkante

Vorhaben
± 0,00 = 61,40 m ü. NHN
höchster Grundwasserstand (HGW) = 39,50 m ü. NHN

Zeichnungs-Nr.
RSZ_LPS_ARC_BEA_GR_04_B_05_F
Plan_Projekt_Level-Gebäude_Disziplin_Raumart_Geschoss_laufende Nummer_Index_Status

Übersichtsplan

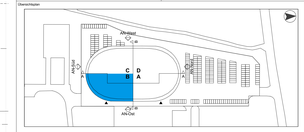

Bauvorhaben
Radsportzentrum M-V

Bauherr – Auftraggeber
Landeshauptstadt Schwerin
Hr. Martina Tübingen
Am Packhof 2-6
19053 Schwerin
tel +49 385 545-2042

m.tibbenga@schwerin.de

Architekt / LPH[2]
BE-Berlin GmbH
Prof. Dipl.-Ing. Gerd Bayer
Kniebisstr. 19
10179 Berlin
tel. +49 30 8147863-0
fax +49 30 814786-50
office@be-architects.de

Architekt (ARGE)
Lambrechtsgrund Betriebsgesell. mbH
Hr. Wieland Schröder
Lambrechtsgrund 1 OT Holz
19205 Gutow
tel. +49 38 8823-100
fax +49 38 8823-109
schroeder@lg-schwerin.de

Architekt / LPH[2]
GBP Architekten
Prof. Dipl.-Ing. Dieter Bohl
Rudolf-Diesel-Straße 16
19061 Schwerin
tel. +49 385 6060114
info@gbp-architekten.de

Die Pläne sind vom Auftragnehmer vorzeitenlich zu prüfen. Maße sind am Bau zu nehmen und zu kontrollieren.
Eventuelle Maßdifferenzen sind dem Architekten sofort anzuzeigen. Ohne Rücksprache darf nicht gearbeitet und Ausführung zu führen.
Dieser Plan gilt nur in Verbindung mit den übrigen Ausführungsplänen des Architekten, den Plänen des Statikers, der Projektingenieure und der Fachfirmen.
Baustoffe und Güteklassen sind der Statik zu entnehmen.
Bedenken gegen die Konstruktion sind vor der Ausführung dem Architekten schriftlich anzuzeigen.

Leistungsphase
Ausführungsplanung

Planfassung
WP2

Index ID	DATUM	ÄNDERUNGEN
		Stimmungsbilder eingefügt
09	01.07.2024	Durchbruch ELT-Shelter
08	19.07.2024	Fortschreibung
03	30.04.2024	Planung von AG freigegeben
02	19.04.2024	Entwässerung eingefügen
		Dach-öffnungsgerat neu Positioniert
01	29.02.2024	Lichtbänder optimiert
00	01.11.2023	Planerstellung

Inhalt
Grundriss Dachaufsicht Teil B

Maßstab	Format	Erstellt	Erstdatum	Modell
1:50	1600 x 841 mm	BAU	01.11.2023	

Planbenennung
RSZ_LPS_ARC_BEA_GR_04_B_05_F
Plan_Projekt_Level-Gebäude_Disziplin_Raumart_Geschoss_laufende Nummer_Index_Status