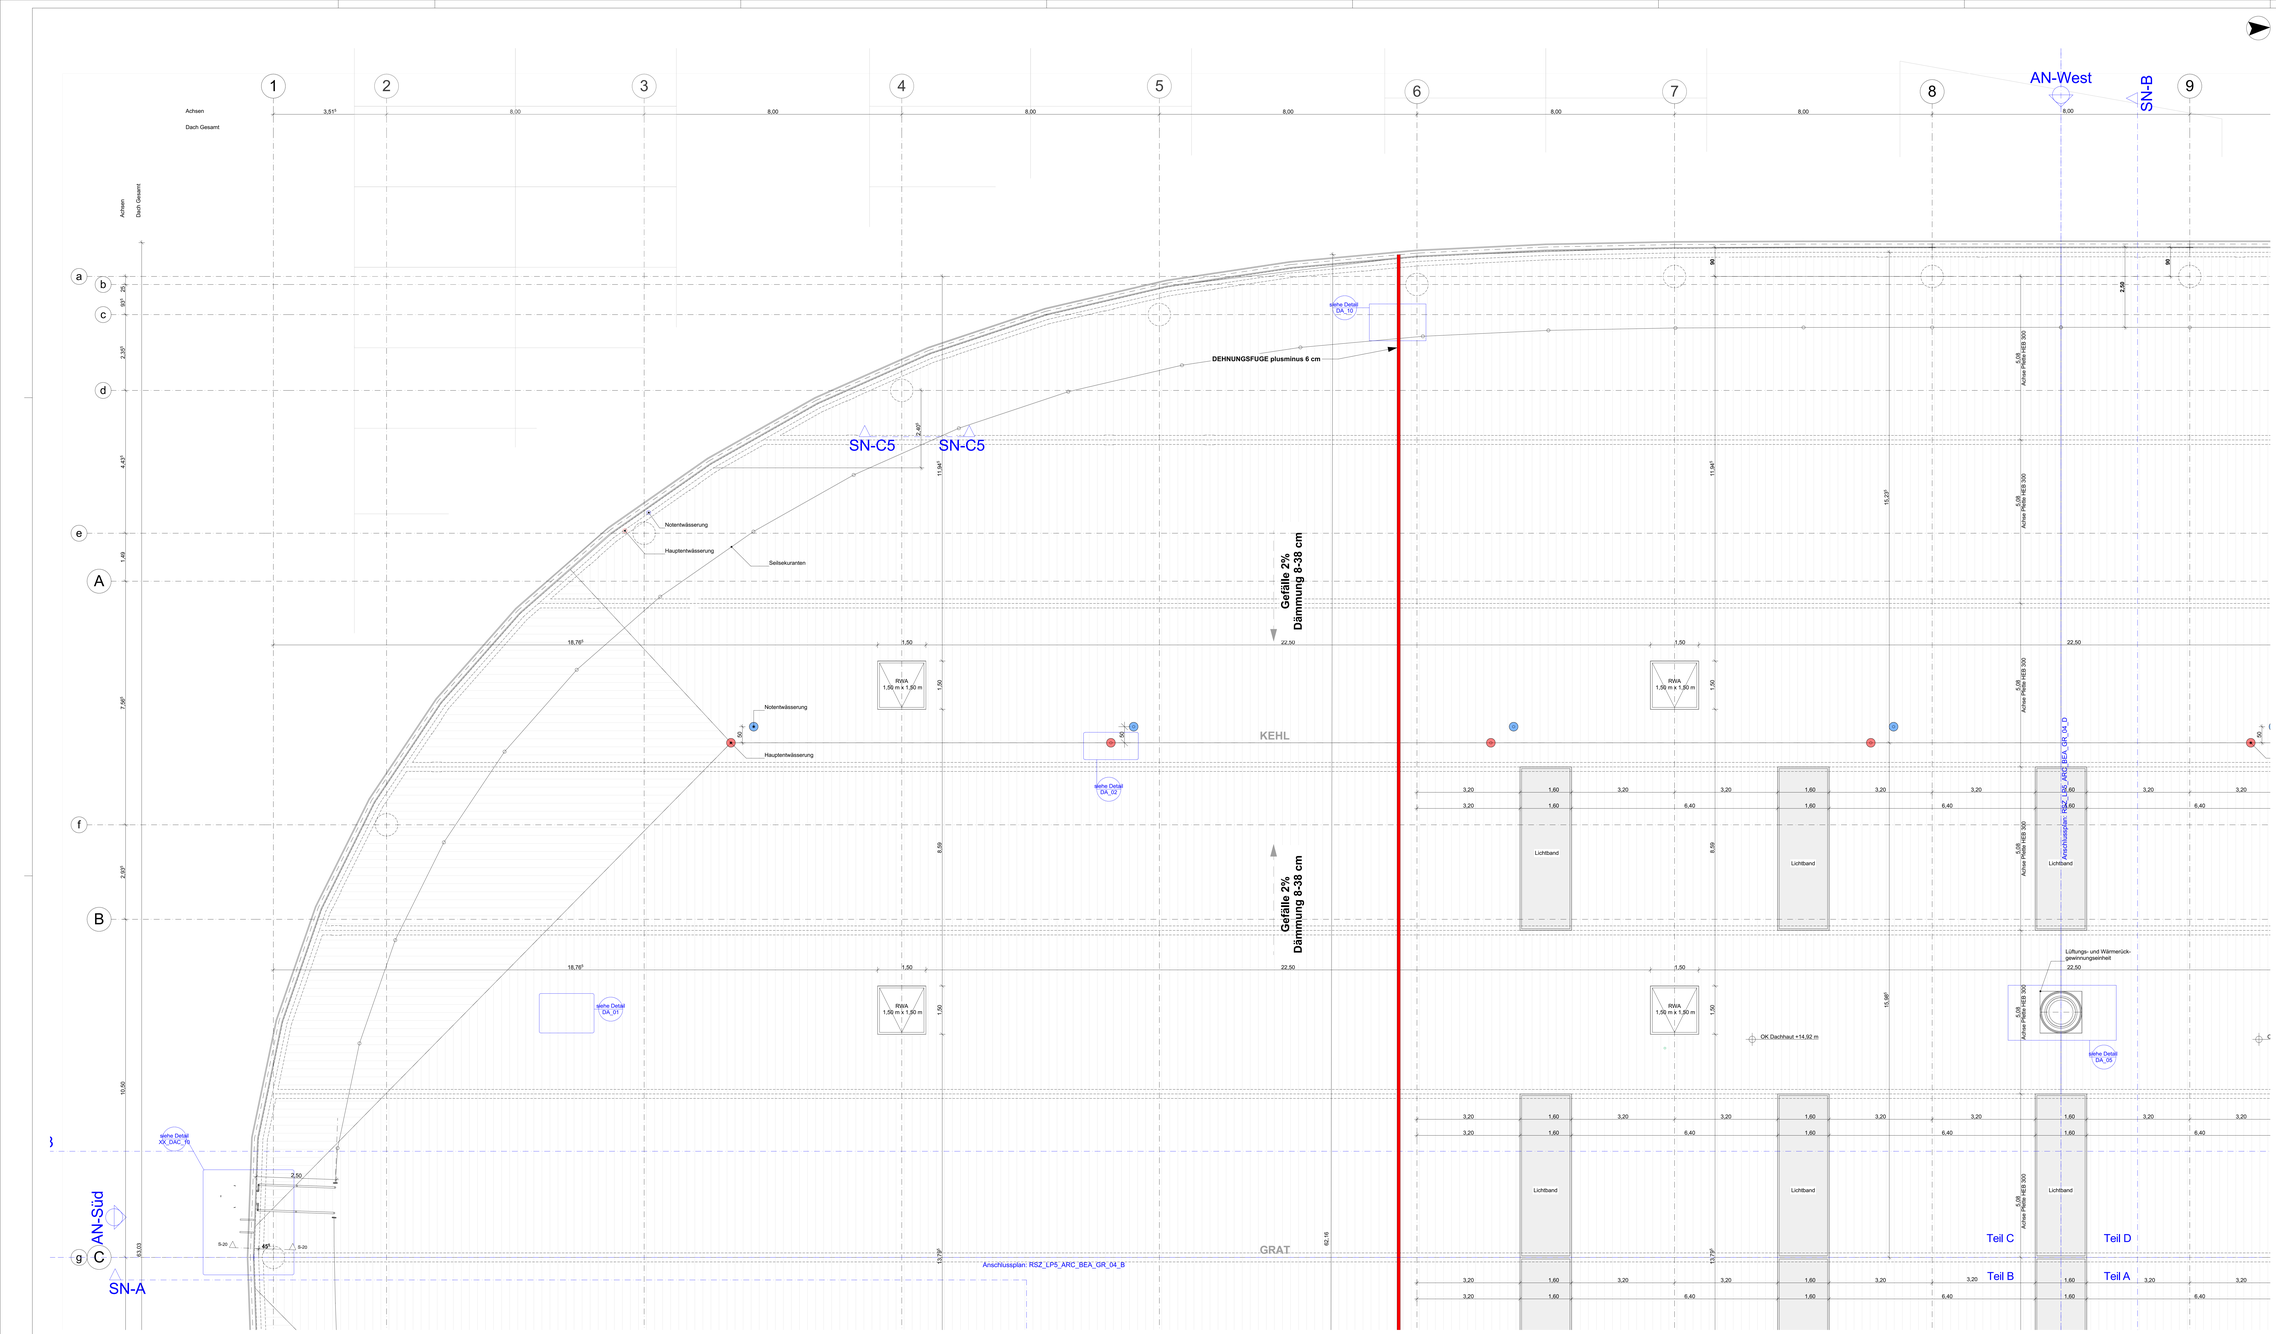

Legende Schraffuren und Kurzbezeichnungen

Stahlbeton	Gebäudeschiene	AHD	Abhangdecke
WU-Beton	Schnittführung	BHF	Brüstungshöhe (fertig)
Betonfertigteil	Deckendurchbruch	BHR	Brüstungshöhe (roh)
Mauerwerk	Bodendurchbruch	ABS	Abdeckblech/-anstrich
Leichtbauwand	Wanddurchbruch (H = OK)	BW	Brandwand
Abgehängte Decke	Kernbohrung (H = Achse)	2. RW	zweiter Rettungsweg
Deckenbekleidung	Wandschlitz	OKFF	Oberkante Fertigfußboden
Unterzug	Wandaussparung	OKRF	Oberkante Rohfußboden
Vordecke Elemente	Bemaßung (B / H)	OKRD	Oberkante Rohdecke
Projizierte Elemente	Bemaßung Rohbau (B / H)	OKUZ	Oberkante Überzug
	Bemaßung Sanitärobjekte	UKRD	Unterkante Rohdecke
	Bemaßung Deckenobjekte	UKFD	Unterkante Fertigdecke
	Höhenkote	UKUZ	Unterkante Unterzug
	Höhenkote Rohbau	GOK	Geländeoberkante

Vermerk:
± 0,00 = 61,40 m ü. NHN
höchster Grundwasserstand (HGW) = 39,50 m ü. NHN

Vorhaben:
RSZ_LP5_ARC_BEA_GR_04_C_05_F
Rad-Sport-Zentrum Lambrechtsgrund, Schwerin, Dreifeld-Sporthalle, Laufbahn, Weitsprung

Übersichtsplan

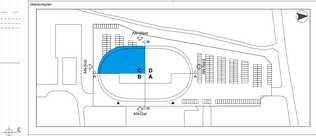

Bauvorhaben:

Radsportzentrum M-V

Bauherr – Auftraggeber:
Landeshauptstadt Schwerin
Hr. Matthis Tillmann
Wismarsche Straße 297
19053 Schwerin
tel +49 385 545-2042
m.tillmann@schwerin.de

Architekt – LV/ARGE:
BE-Berlin GmbH
Prof. Dipl.-Ing. Gerd Bier
Kreitzstraße 7A
10779 Berlin
tel. +49 30 40378810
fax +49 30 814756-50
office@be-architects.de

Architekt – LV/ARGE:
Lambrechtsgrund Betriebsgesell. mbH
Hr. Wieland Strübke
Wismarsche Straße 297 / 19
19053 Schwerin
tel. +49 385 7423-100
fax +49 385 7423-109
schwerin@lg-schwerin.de

Architekt – LV/ARGE:
GBP Architekten
Dipl.-Ing. Dorian Bork
Rue Louis-Aimé Augier 15
14000 Caen
tel. +33 2 31 93 01 0
info@gbp-architectes.de

Die Pläne sind vom Auftragnehmer vorzeitenlich zu prüfen. Weite sind am Bau zu nehmen und zu kontrollieren.
Eventuelle Maßdifferenzen sind dem Architekten unverzüglich zu melden. Nachträgliche Maßänderungen sind nur Ausführung zu nützen.
Dieser Plan gilt nur in Verbindung mit den übrigen Ausführungsplänen des Architekten, den Plänen des Statikers, der Projektingenieure und der Fachfirmen.
Baustoffe und Güteklassen sind der Statik zu entnehmen.
Bedenken gegen die Konstruktion sind vor der Ausführung dem Architekten schriftlich anzuzeigen.

Leistungsphase:
Ausführungsplanung

Planbezeichnung:
WP2

Index ID	DATUM	ÄNDERUNGEN
06	21.01.2025	Genehmigungsplan eingereicht
04	16.07.2024	Fortschreibung
03	30.04.2024	Planung und AG freigegeben
02	19.04.2024	Entwurfsplanung eingereicht
01	29.02.2024	Dach-Öffnungsgröße neu Positioniert
		Lichtbänder optimiert
00	01.11.2023	Planerstellung

Inhalt:
Grundriss Dachaufsicht Teil C

Maßstab	Format	Erstellt	Erstdatum	Modell
1:50	1600 x 841 mm	BAI	01.11.2023	

Planbezeichnung:
RSZ_LP5_ARC_BEA_GR_04_C_05_F
Rad-Sport-Zentrum Lambrechtsgrund, Schwerin, Dreifeld-Sporthalle, Laufbahn, Weitsprung