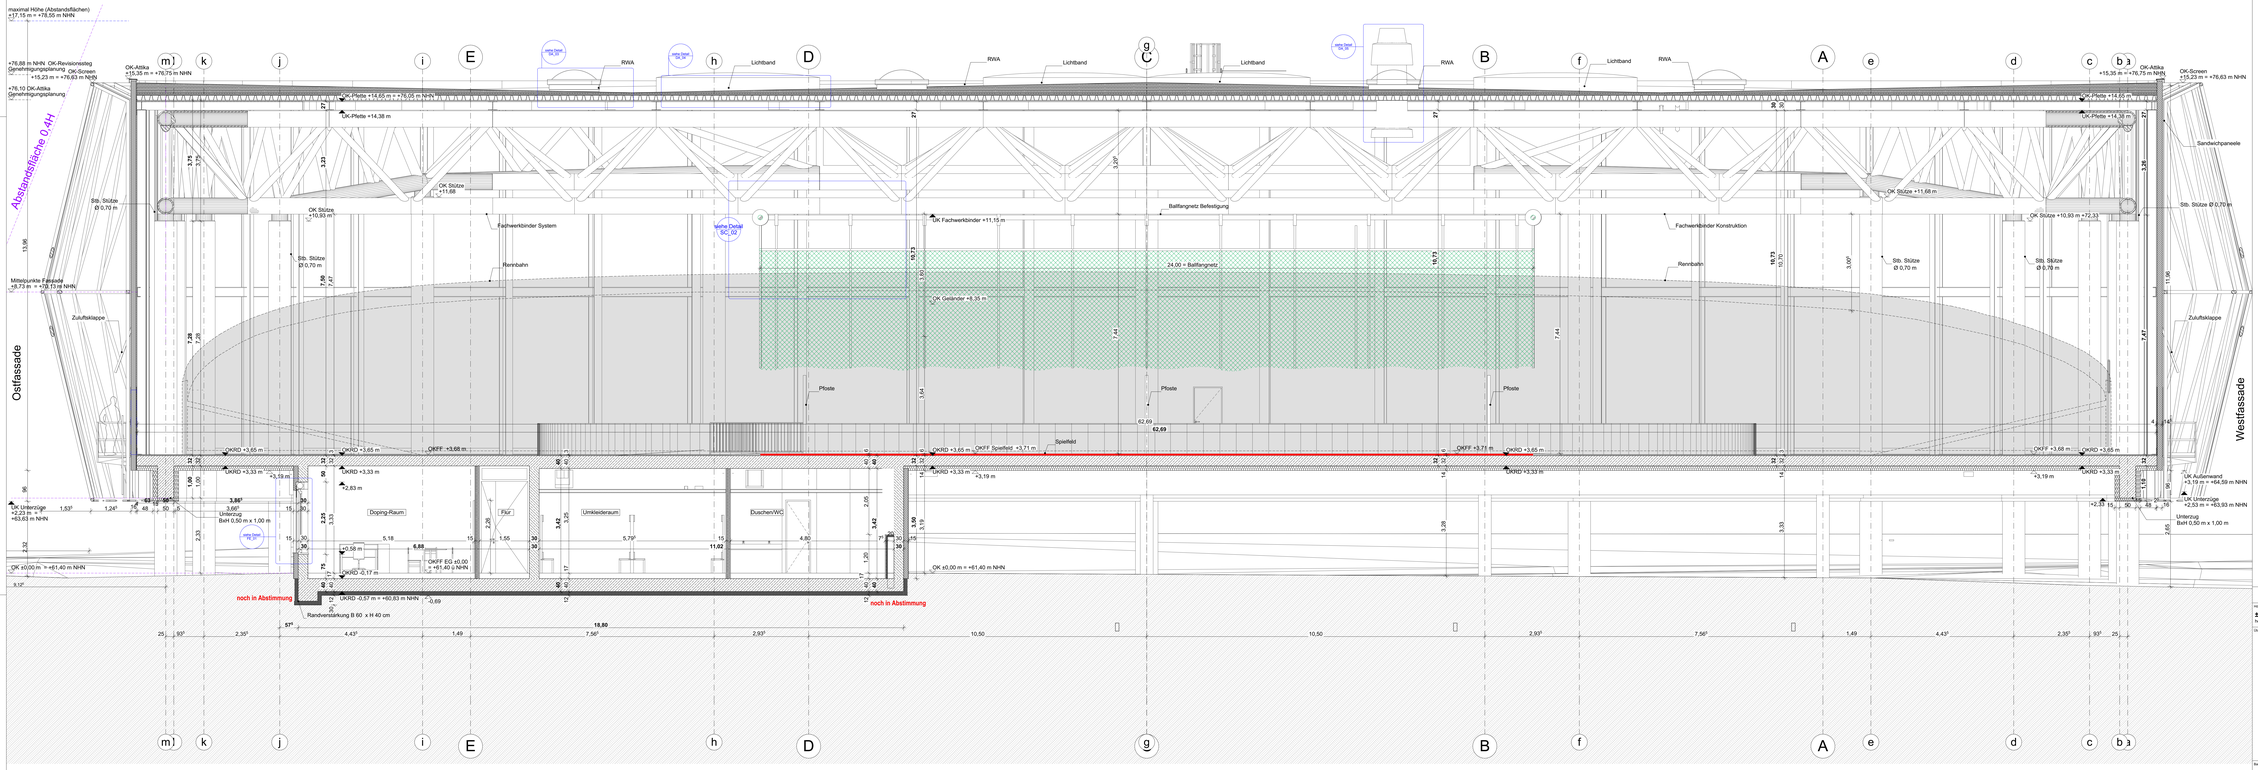

HINWEIS:
Fachwerkbinder und Dachstahlbau nachrichtlich dargestellt. Für die Erstellung der WMP-Stahlbau bitte AP-Stahlbau von LAP verwenden

Höhenbezug
± 0,00 = 61,40 m ü. NHN
höchster Grundwasserstand (HGW) = 39,50 m ü. NHN

Dokument
RSZ_LP5_ARC_BEA_SC_BB_X_06_F
Plots_Export_und_weitere_Objekte_Dateien_Sonstiges_Sonst_Dateien

Übersichtsplan

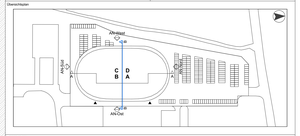

Bauvorhaben

Radsportzentrum M-V

Bauherr – Auftraggeber
Landeshauptstadt Schwerin
Hr. Martina Tillmann
Obotritenring 40
19053 Schwerin
tel +49 385 545-2042
m.tillmann@schwerin.de

Architekt – LP5/2
BE-Berlin GmbH
Prof. Dipl.-Ing. Gerd Bier
Chausseestr. 19
10178 Berlin
tel. +49 30 616788-0
fax +49 30 616788-50
office@be-architects.de

Architekt – LP5/2
Lambrechtsgrund Betriebsgesell. mbH
Hr. Wieland Strübbe
Am Lambrechtsgrund 1a-1b
19205 Güstrow
tel. +49 385 7423-100
fax +49 385 7423-109
schuette@lg-schwerin.de

Architekt – LP5/2
GBP Architekten
Dipl.-Ing. Dorian Bork
Rudi-Llambi-Platz 10
14482 Potsdam
tel. +49 331 2000112
info@gbp-architekten.de

Die Pläne sind vom Auftragnehmer vorzeitig zu prüfen. Maße sind am Bau zu nehmen und zu kontrollieren.
Eventuelle Maßdifferenzen sind dem Architekten vor Beginn der betreffenden Arbeiten anzuzeigen und zur Ausführung zu klären.
Dieser Plan gilt nur in Verbindung mit den übrigen Ausführungsplänen des Architekten, den Plänen des Statikers, der Projektingenieure und der Fachfirmen.
Baustoffe und Gütebestand sind der Statik zu entnehmen.
Änderungen gegen die Konstruktion sind vor der Ausführung dem Architekten schriftlich anzuzeigen.

Leistungsphase
Ausführungsplanung

Maßnahme
WP2

Index ID	DATUM	ÄNDERUNGEN
08	12.12.2024	UK-Kunststoff STB nach AP-Stahlbau angepasst
05	16.07.2024	Fortschreibung
04	30.04.2024	Randverstärkungen optimiert
		Planung von AS freigegeben
03	19.04.2024	Fortschreibung/Überarbeitung Darstellung Dachtragwerk
		Schnitt ergänzt
02	29.02.2024	Ausschlüsse entfallen
		Fundament entfällt
		neue Aufteilung Spielfeld + Position Ballfangnetze

Inhalt
Schnitt B-B (Querschnitt)

Maßstab	Format	Erstellt	Erstdatum	Modell
1:50	1600 x 841 mm	BAI	01.11.2023	

Plotdatum
RSZ_LP5_ARC_BEA_SC_BB_X_06_F
Plots_Export_und_weitere_Objekte_Dateien_Sonstiges_Sonst_Dateien