



Teilschnitt-1 (T1)

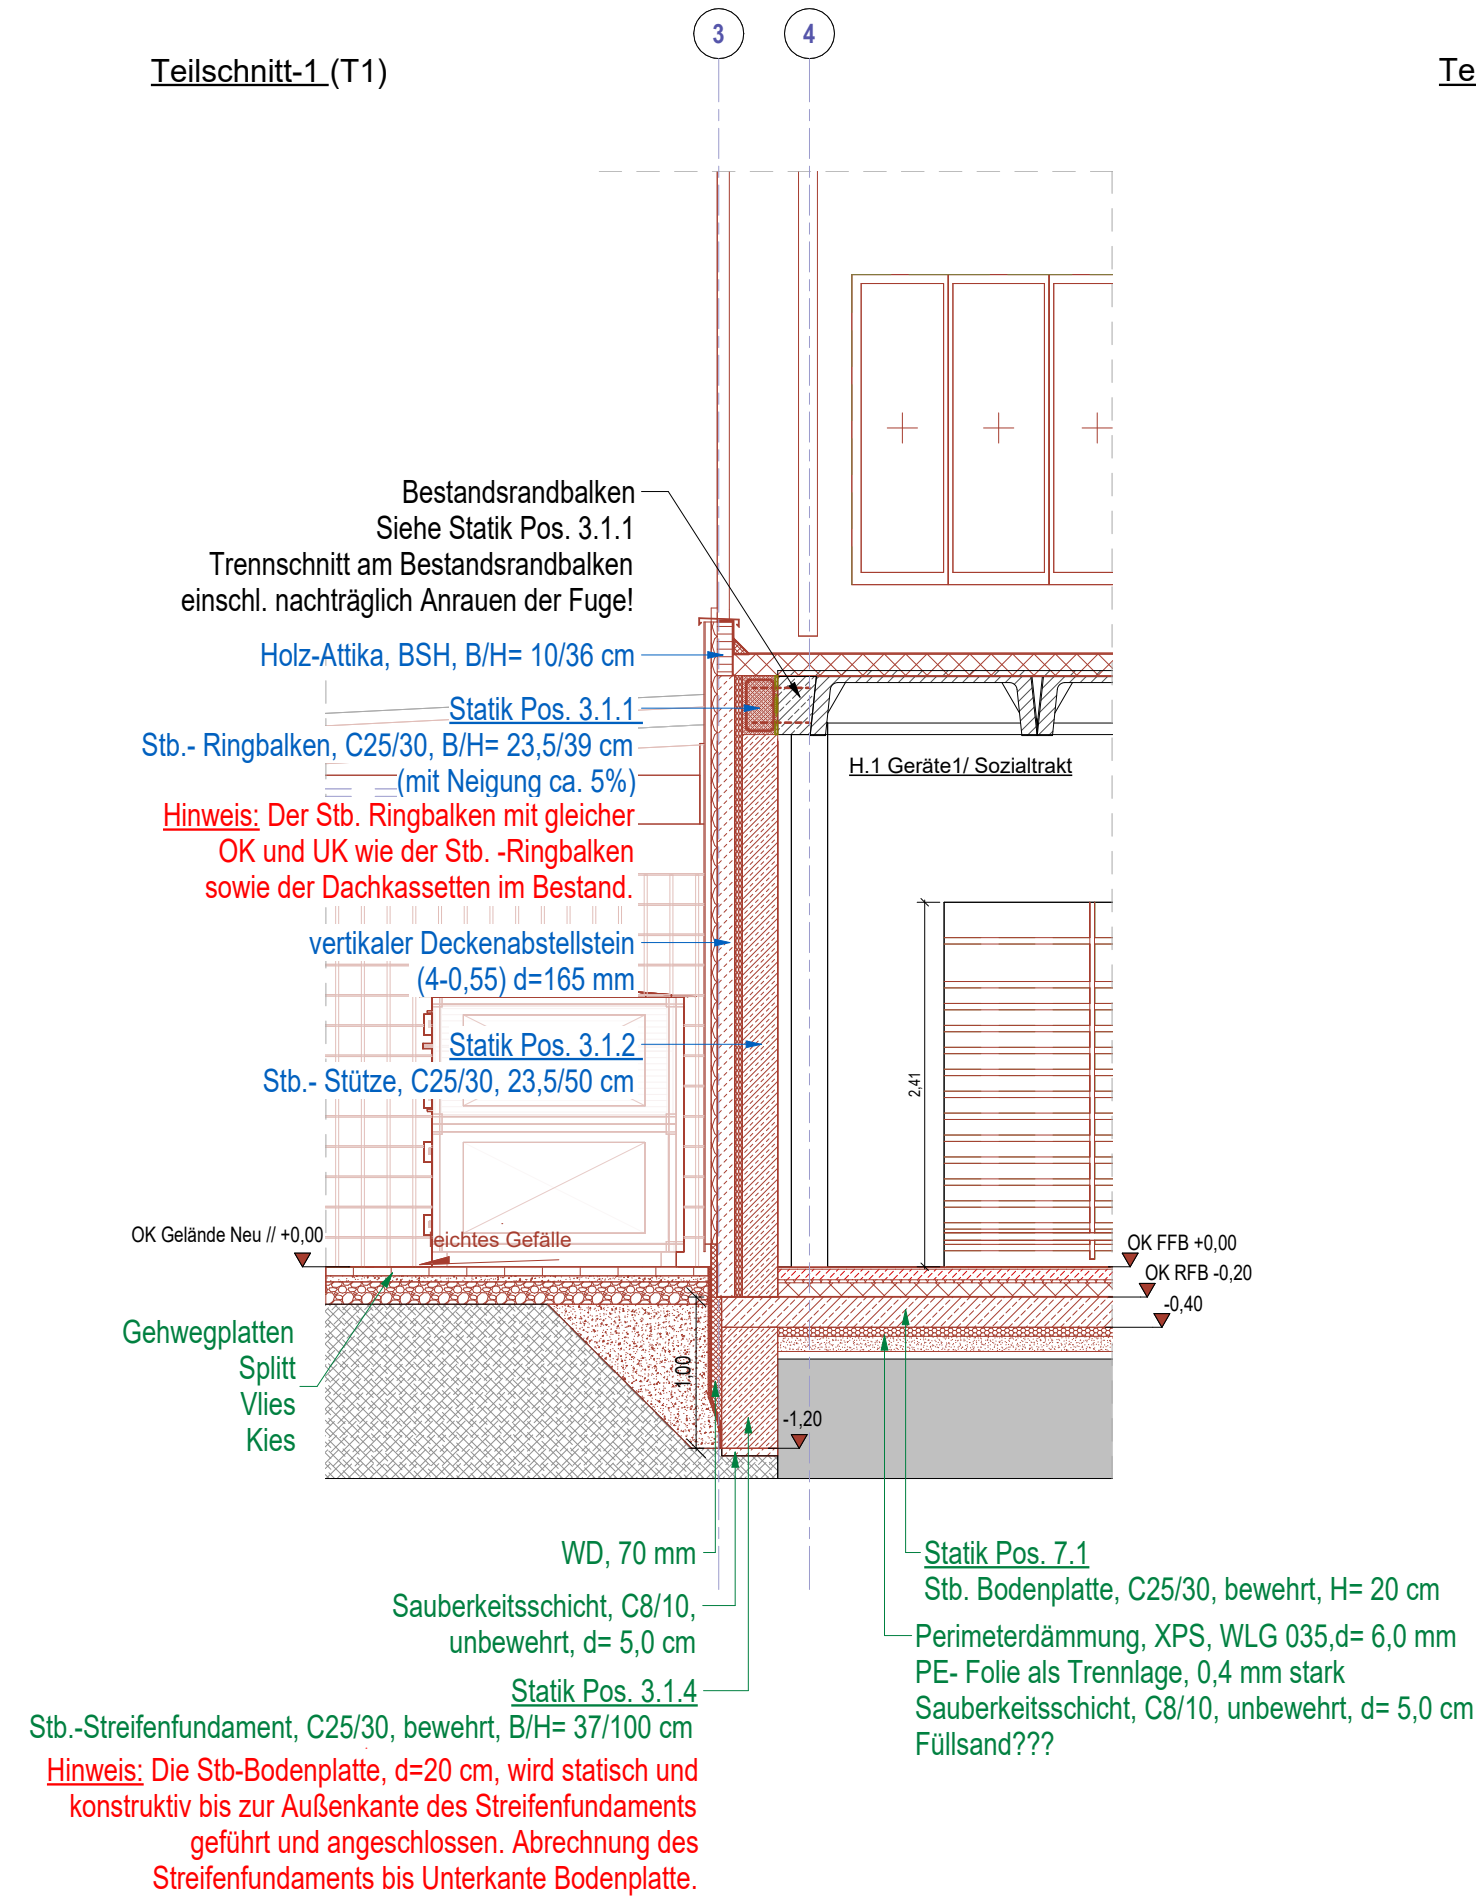

Teilschnitt-6 (T6)

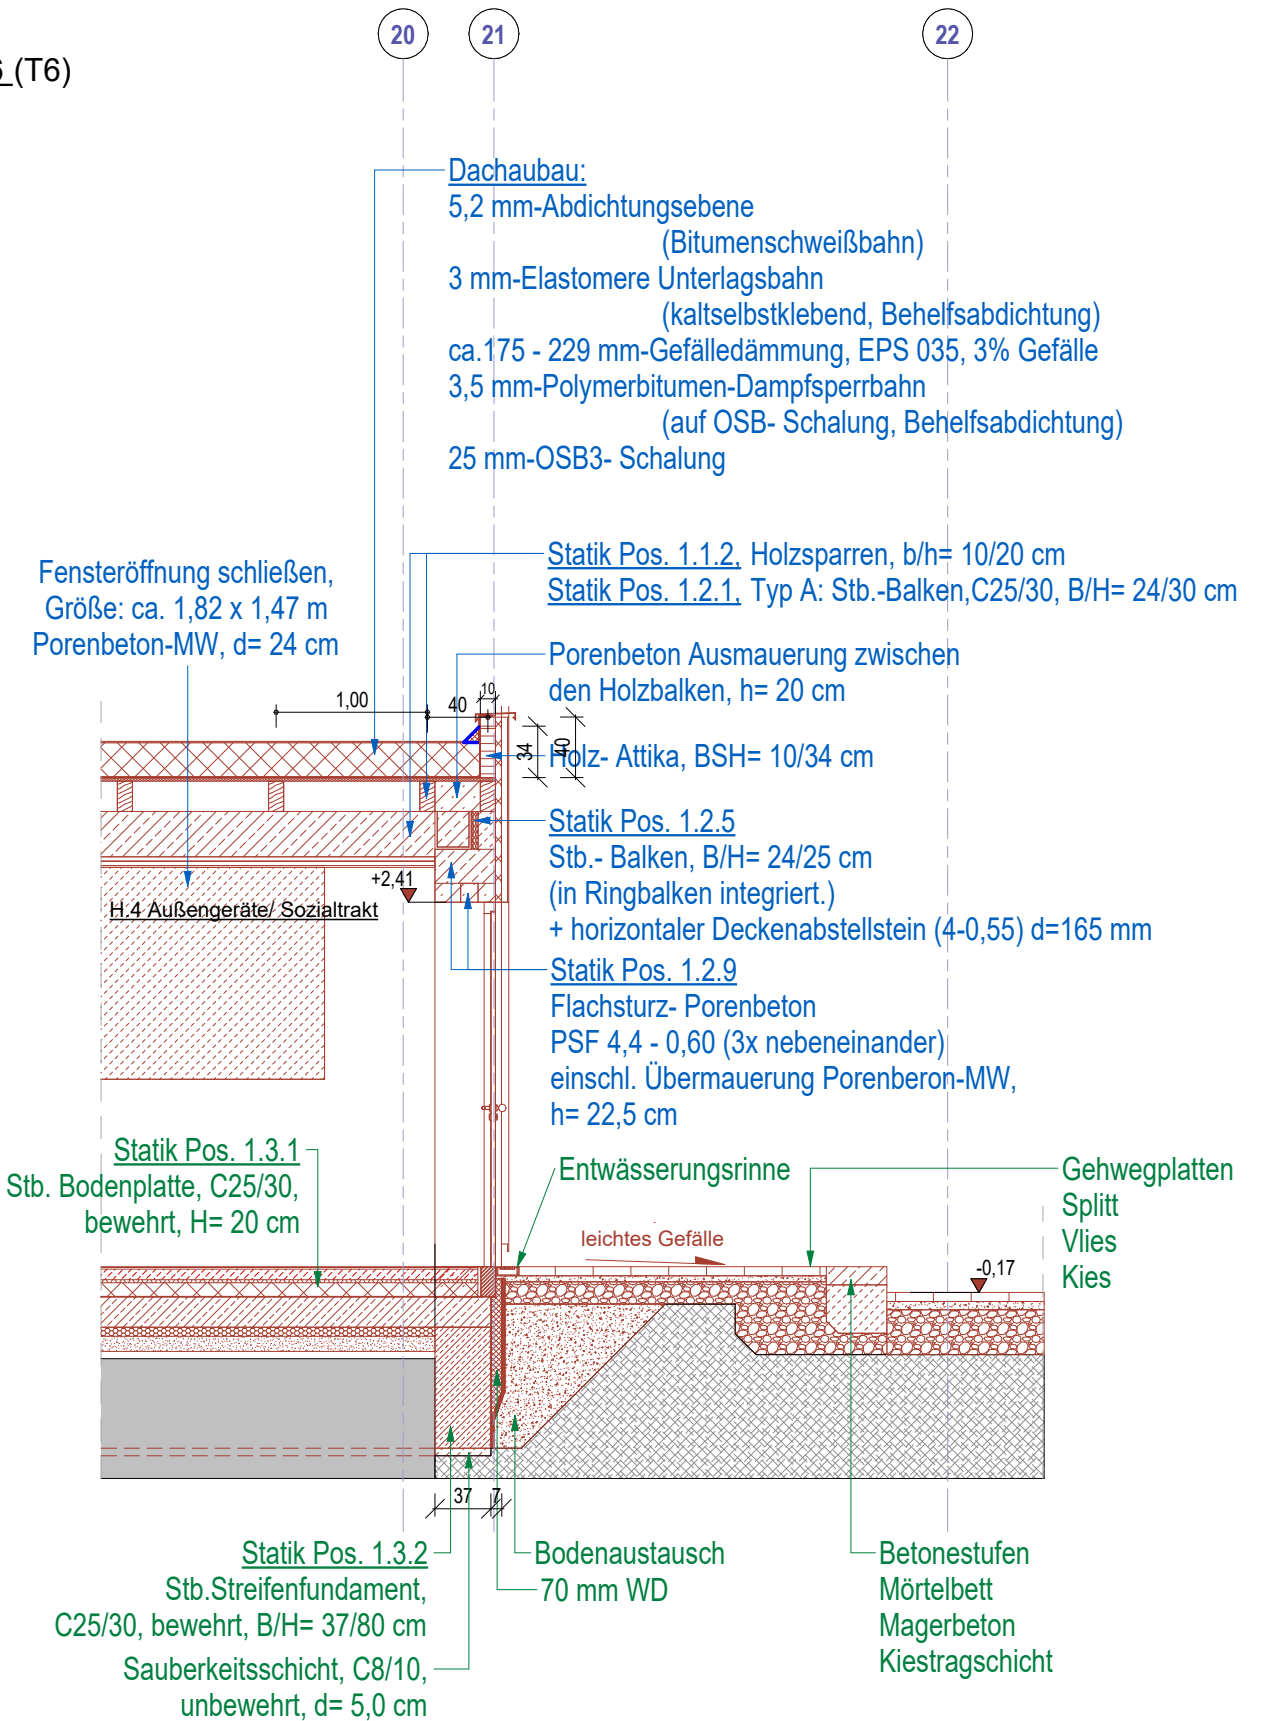

DER AUSFÜHRENDE IST VERPFLICHTET, ALLE BESTANDSMASSE UND PLANKOTEN VOR ARBEITSBEGINN ZU ÜBERPRÜFEN. DIESE ZEICHNUNG IST UNSER GEISTIGES EIGENTUM UND UNTERLIEGT DEM URHEBERRECHT. EINE VERVIELFÄLTIGUNG, AUSHÄNDIGUNG AN DRITTE PERSONEN ODER ÜBERLASSUNG AN KONKURRENZFIRMEN IST UNTERSAGT.			
PROJEKT: Sanierung Sporthalle am Friedrich-Franz-Gymnasium Sportlerweg 2, 19370 Parchim	<b>Vorabzug</b>		ANDREAS ROSSMANN FREIE PLANUNGSGESELLSCHAFT MBH
BAUHERR: Landkreis Ludwigslust-Parchim - Der Landrat Puttitzer Straße 25, 19370 Parchim	AFU- Vorabzug		SPIELTORDAMM 7 - 19055 SCHWERIN
PLANINHALT: Teilschnitte 1 + 6	PROJ-NR: 22_02		TELEFON : 0385/73 15 1-0 TELEFAX: 0385/73 15 1-22
DATUM: 26.02.2026 BEARBEITER: A.Farahmand	MASSTAB: 1:50	PLAN-NR: 5.8.1	EMAIL: INFO@ROSSMANN-ARCHITEKT.DE