



Teilschnitt-5 (T5)

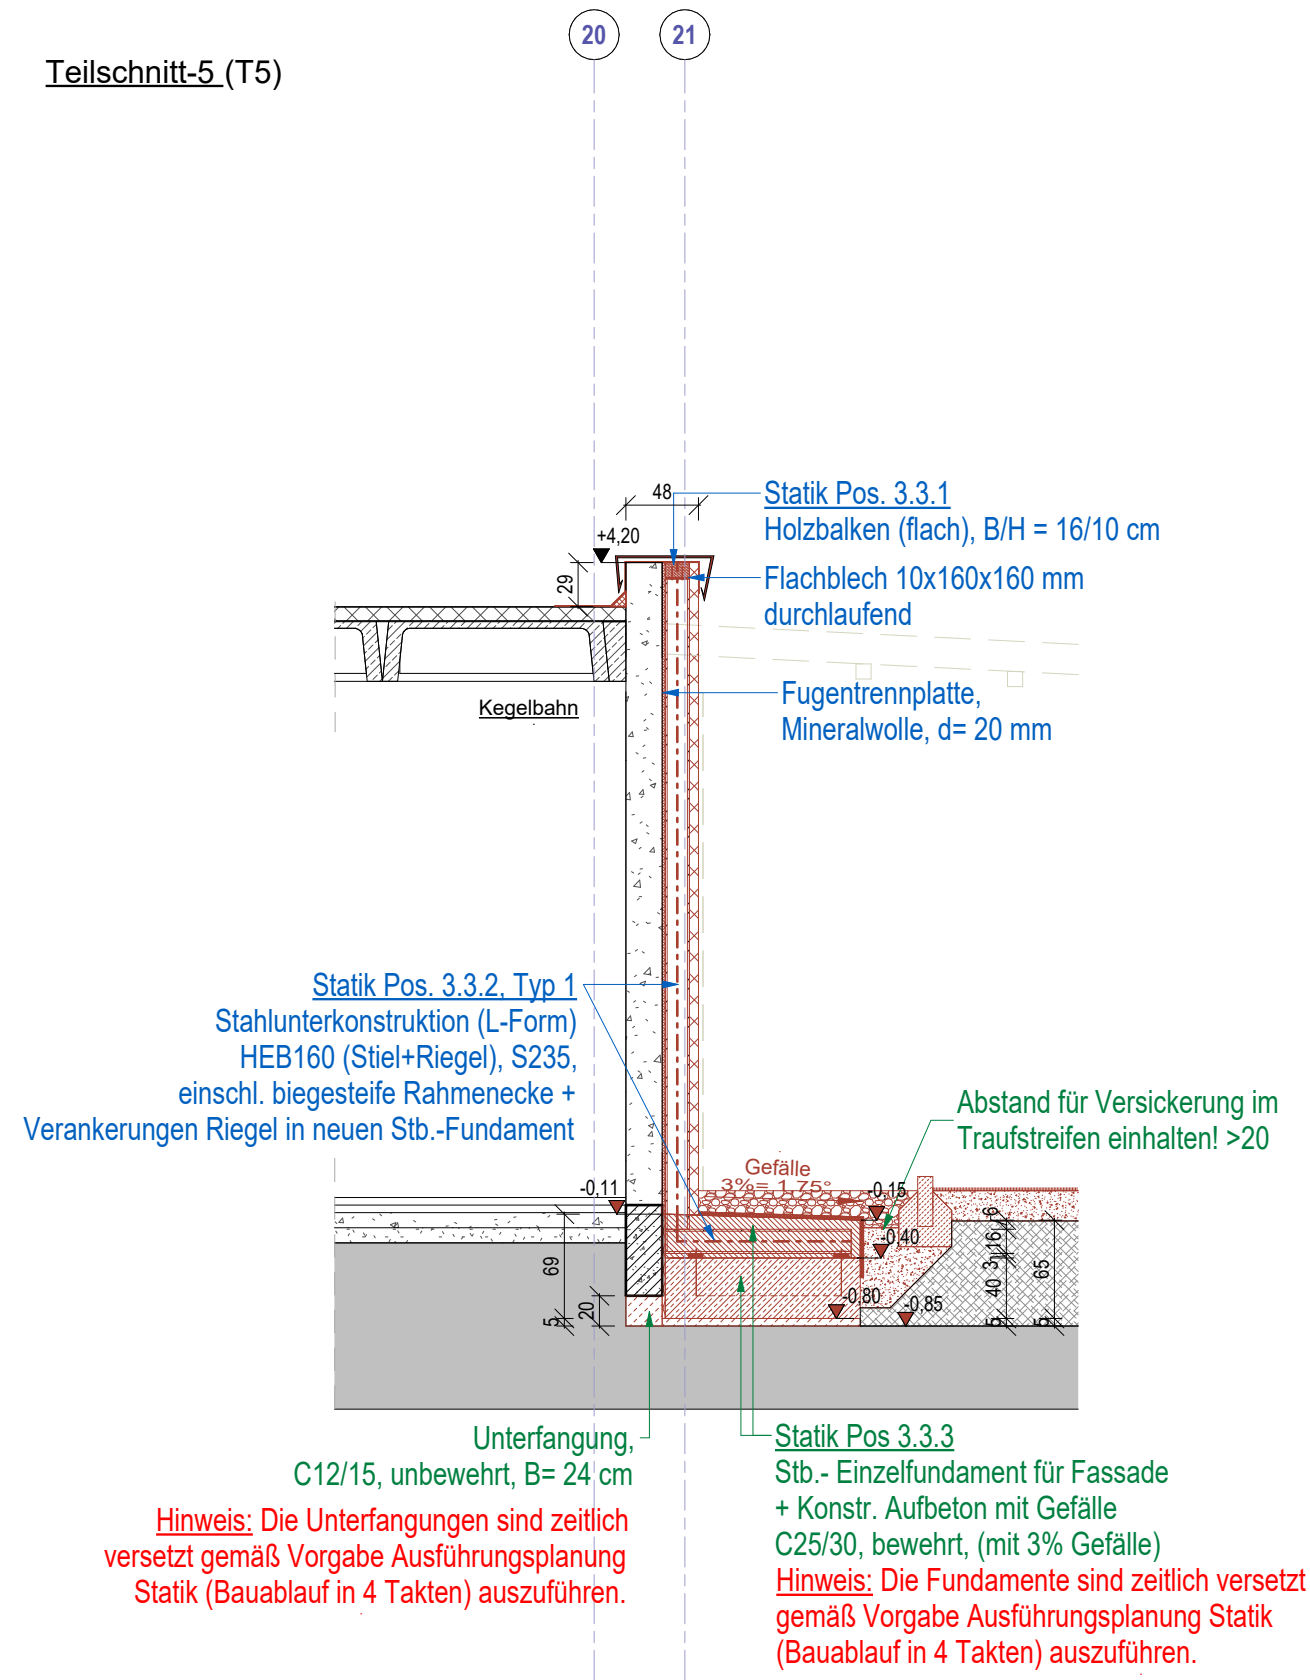

Teilschnitt-7 (T7)

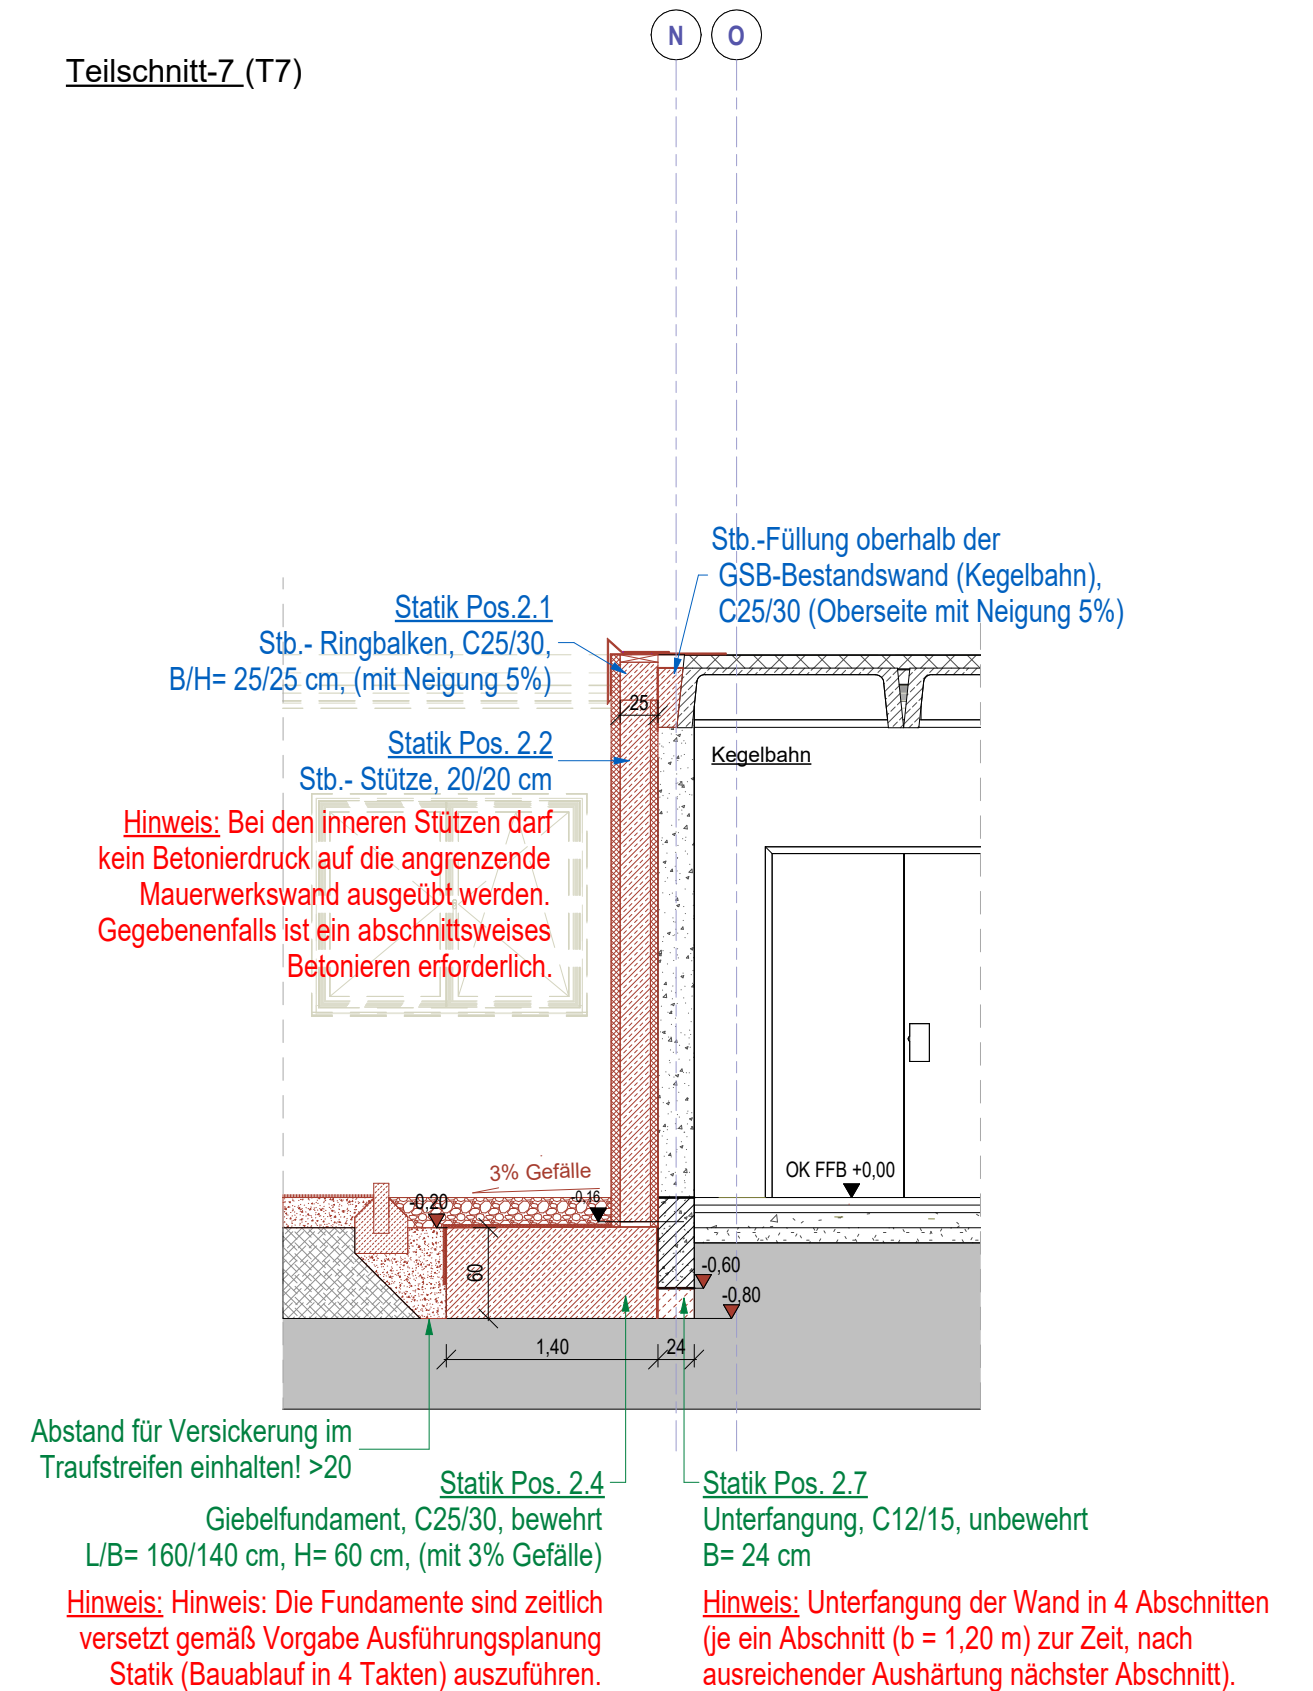

DER AUSFÜHRENDE IST VERPFLICHTET, ALLE BESTANDSMASSE UND PLANKOTEN VOR ARBEITSBEGINN ZU ÜBERPRÜFEN. DIESE ZEICHNUNG IST UNSER GEISTIGES EIGENTUM UND UNTERLIEGT DEM URHEBERRECHT. EINE VERVIELFÄLTIGUNG, AUSHÄNDIGUNG AN DRITTE PERSONEN ODER ÜBERLASSUNG AN KONKURRENZFIRMEN IST UNTERSAGT.

PROJEKT: Sanierung Sporthalle am Friedrich-Franz-Gymnasium Sportlerweg 2, 19370 Parchim	<b>Vorabzug</b>	ANDREAS ROSSMANN FREIE PLANUNGSGESELLSCHAFT MBH
BAUHERR: Landkreis Ludwigslust-Parchim - Der Landrat Puttitzer Straße 25, 19370 Parchim	AFU- Vorabzug	SPIELTORDAMM 7 - 19055 SCHWERIN TELEFON : 0385/73 15 1-0 TELEFAX: 0385/73 15 1-22 EMAIL: INFO@ROSSMANN-ARCHITEKT.DE
PLANINHALT: Teilschnitte 5 + 7	DATUM: 26.02.2026 BEARBEITER: A.Farahmand PROJ-NR: 22_02 MASSTAB: 1:50 PLAN-NR: 5.8.5	

C:\Users\praktikant\Documents\25 05 19 Sporthalle PCH\_Zentrale Data\farahmand\23NB.rvt