


Teilschnitt-3 (T3)

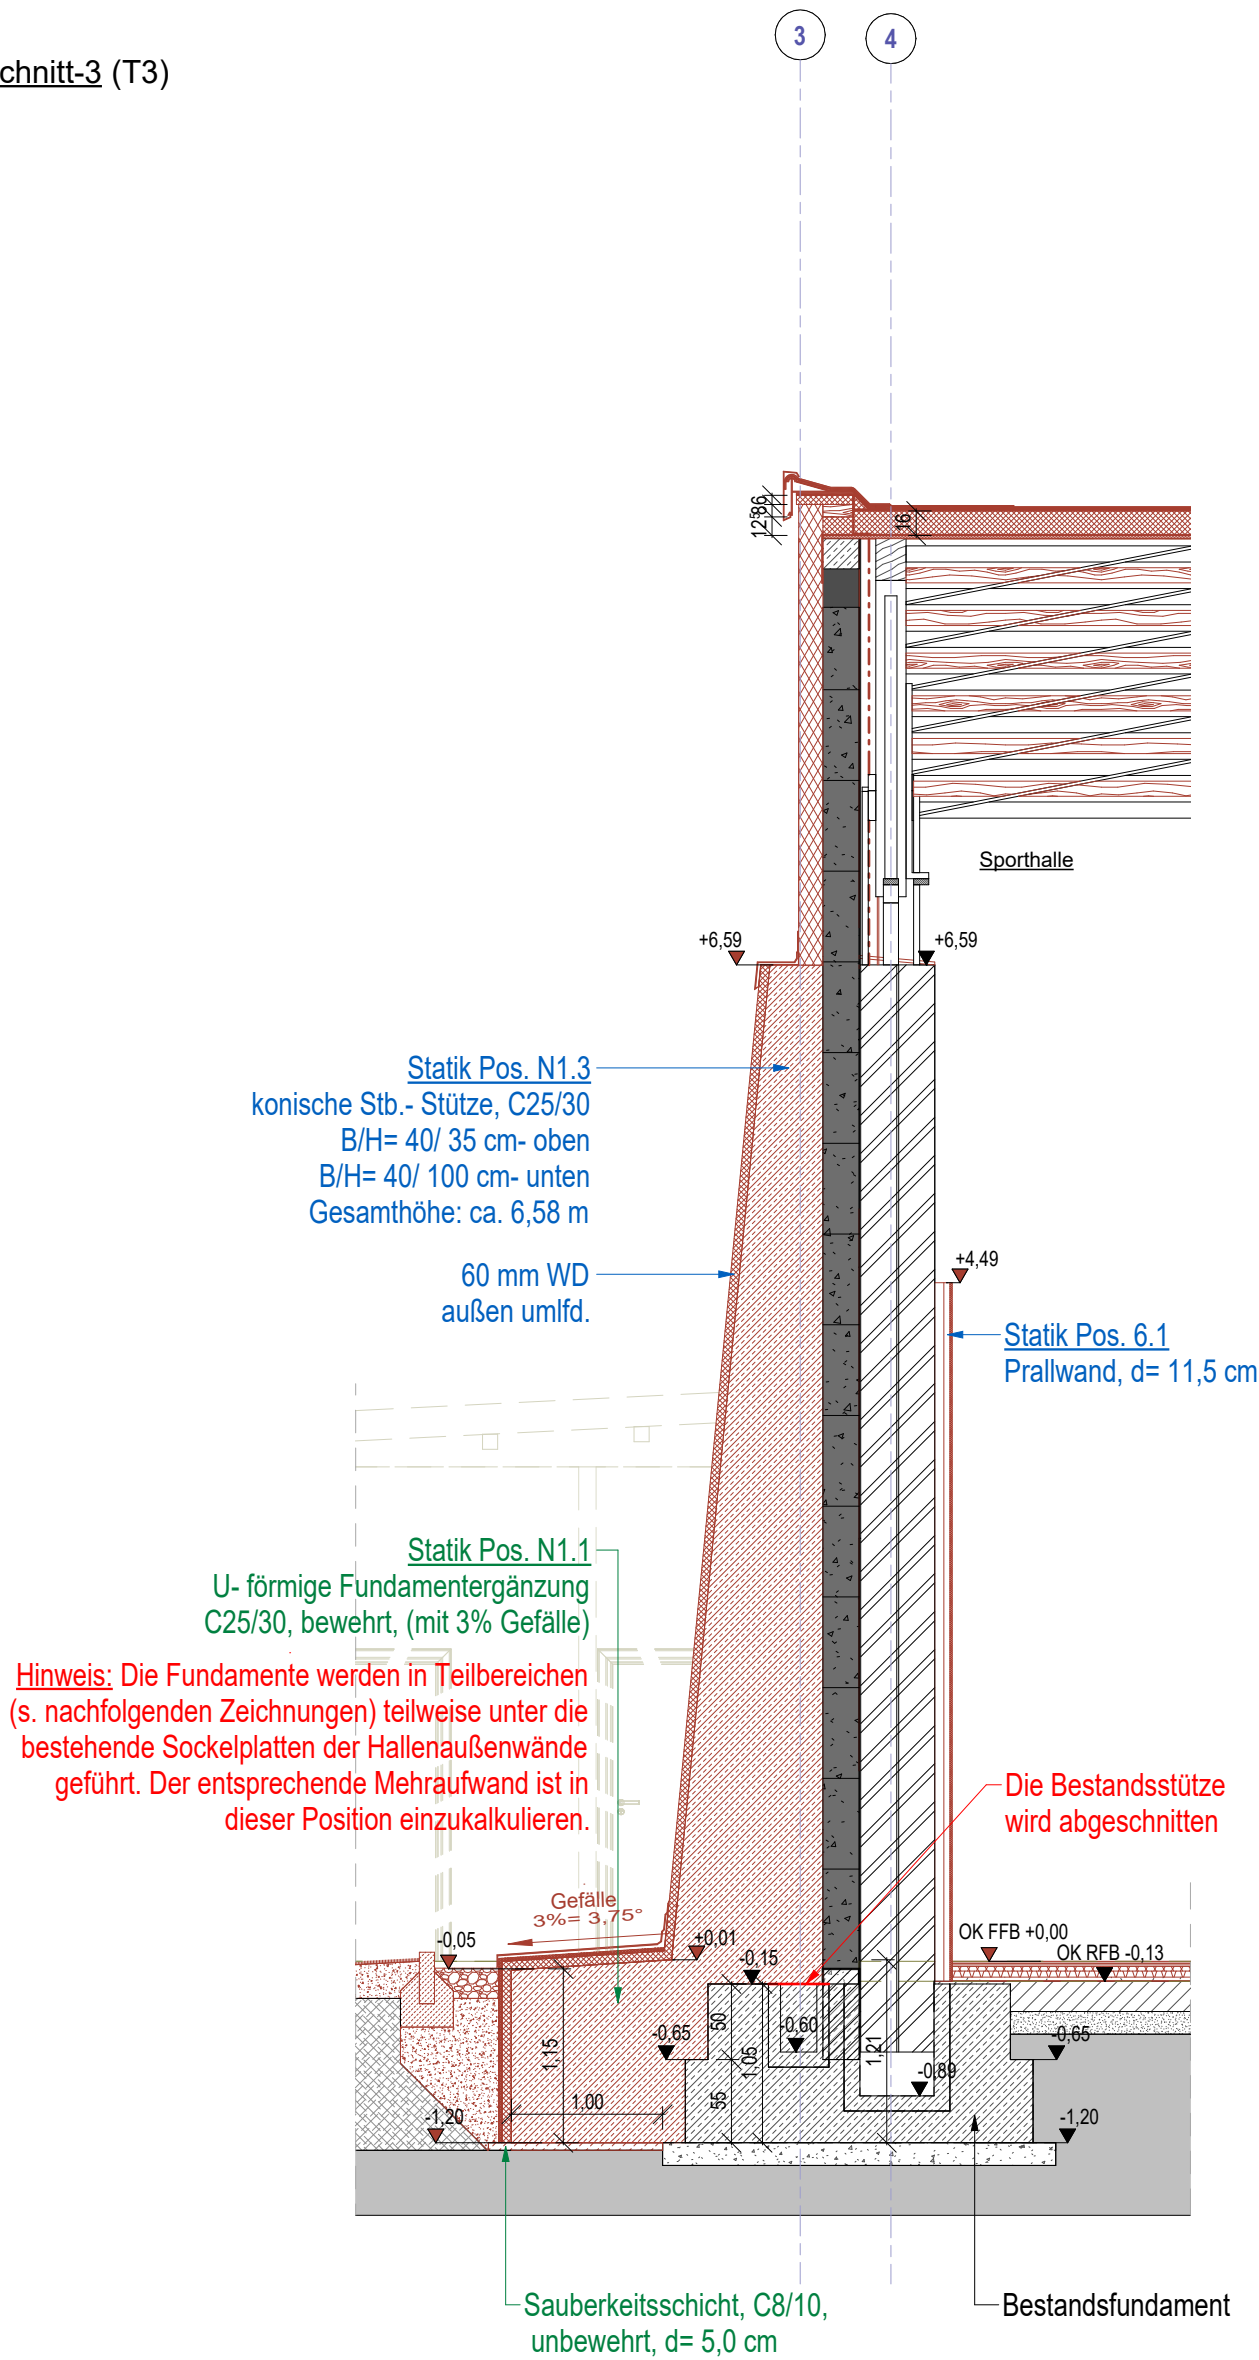

|  |   |   |  |
|--|---|---|--|
| DER AUSFÜHRENDE IST VERPFLICHTET, ALLE BESTANDSMASSE UND PLANKOTEN VOR ARBEITSBEGINN ZU ÜBERPRÜFEN. DIESE ZEICHNUNG IST UNSER GEISTIGES EIGENTUM UND UNTERLIEGT DEM URHEBERRECHT. EINE VERVIELFÄLTIGUNG, AUSHÄNDIGUNG AN DRITTE PERSONEN ODER ÜBERLASSUNG AN KONKURRENZFIRMEN IST UNTERSAGT. |   |   |  |
| PROJEKT:   | Sanierung Sporthalle am Friedrich-Franz-Gymnasium<br>Sportlerweg 2, 19370 Parchim | <b>Vorabzug</b>   |  |
| BAUHERR:   | Landkreis Ludwigslust-Parchim - Der Landrat<br>Puttitzer Straße 25, 19370 Parchim |   |  |
| PLANINHALT:  | Teilschnitt 3   | AFU- Vorabzug   | ANDREAS ROSSMANN<br>FREIE PLANUNGSGESELLSCHAFT MBH |
| DATUM:   | 26.02.2026  | BEARBEITER:   | A.Farahmand  |
| PROJ-NR:   | 22_02   | MASSTAB:  | 1:50   |
| PLAN-NR:   | 5.8.3   | SPIELTORDAMM 7 - 19055 SCHWERIN<br>TELEFON : 0385/73 15 1-0 TELEFAX: 0385/73 15 1-22<br>EMAIL: INFO@ROSSMANN-ARCHITEKT.DE |  |