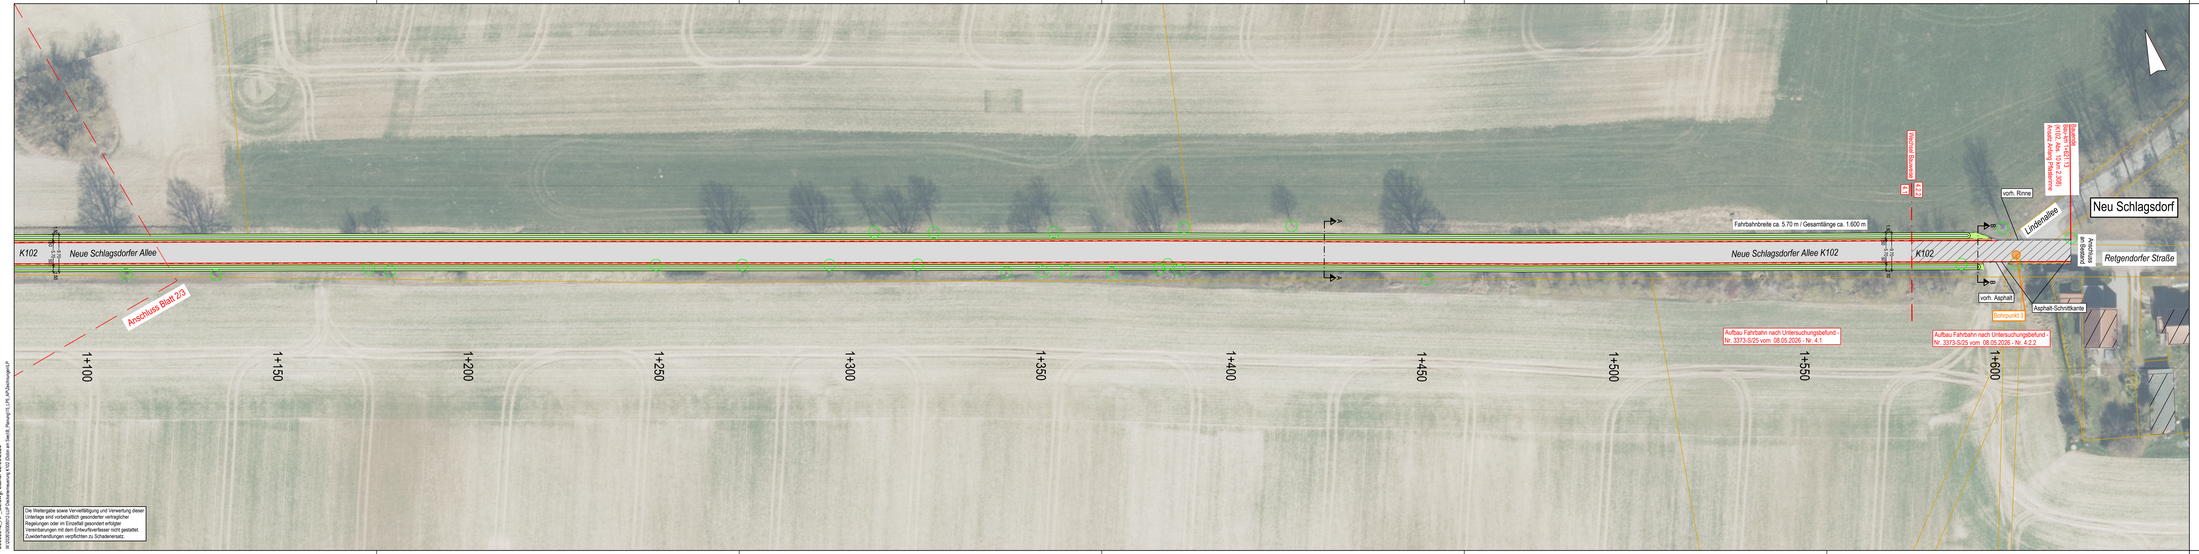

Legende

Bestand

Planung

- Fahrbahn, Asphalt - Bauweise 4.1
- Fahrbahn, Asphalt Vollausbau - Bauweise 4.1
- Fahrbahn, Asphalt - Bauweise 4.2
- Bankett
- Rasenmulde
- Baumschutz
- Fahrbahnmarkierung

Index	Datum	bearb.	gez.	gepr.	Art der Änderung

Beratung • Planung • Bauleitung

Roeckstraße 3
23568 Lübeck

Telefon (0451) 589945 - 0
Telefax (0451) 589945 - 11

E-Mail: luebeck@pbh.org
Internet: www.pbh.org

pbh PLANUNGSBÜRO HAHM

LANDKREIS LUDWIGSLUST-PARCHIM MÜRITZ FÜR JUNG UND ALT

Landkreis Ludwigslust-Parchim

Deckenerneuerung K102
Abs. 10 von Neu Schlagsdorf bis Retgendorf

Verkehrsanlagen

Ausführungsplanung

Lageplan Straßenbau und Gestaltung

bearbeitet	02.06.2026	Mc	Maßstab:	Projekt Nr.:	Anlage:	Blatt Nr.:
gezeichnet	02.06.2026	Da	1:500	26008012	3	3/3
geprüft	02.06.2026	Gl				

Planverfasser:
Lübeck, 02.06.2026

Unterschrift:

Aufgestellt / freigegeben:
Lk LUP - FD 66
Parchim, 04.06.2026
i.A. S. Dietrich

Datengrundlage: https://lan.geodaten-mv.de/atp/kc/

Die Weitergabe sowie Vervielfältigung und Verwertung dieser Unterlage sind vorbehaltlich gesonderter vertraglicher Regelungen oder im Einzelfall gesondert erfolgter Vereinbarungen mit dem Entwurfsverfasser nicht gestattet. Zuwiderhandlungen verpflichten zu Schadenersatz.

26008012_AP_GL.dwg, Stand: 02.06.2026
© GEObasis|DOG | LUP Datenverarbeitung | GIS (base.arc.land) | Planung | LPL | AP Abschlussplan3