


Regelquerschnitt
2. Teilbauabschnitt - Deckensanierung

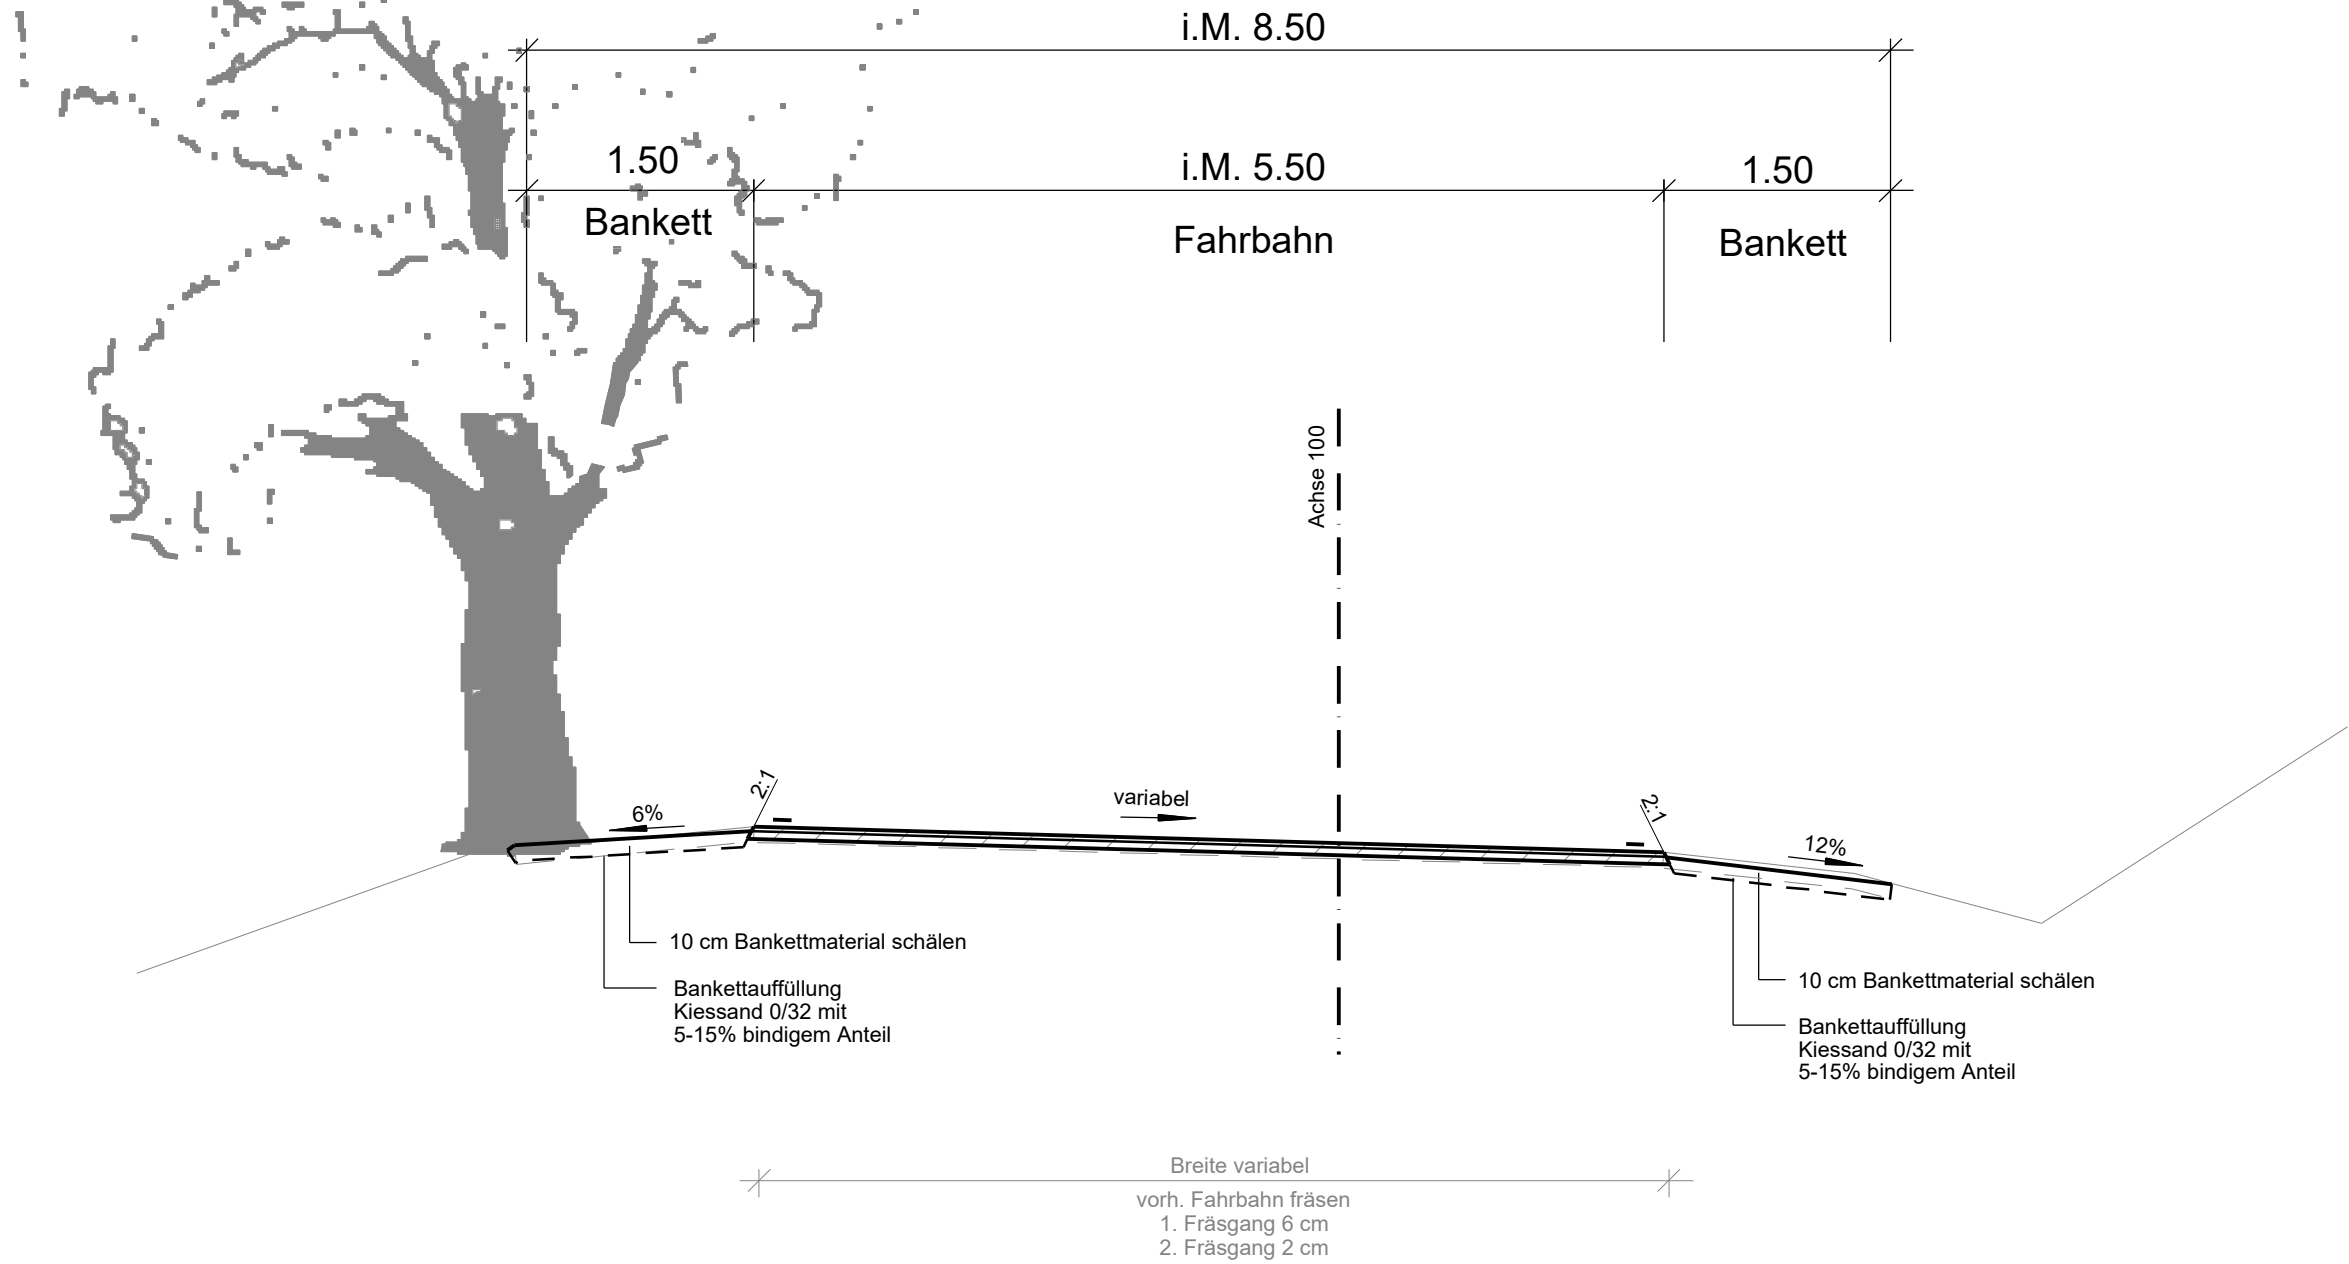

Oberbau Deckensanierung
nach ZVT BEA 09/13 (kein standardisierter Oberbau)

3.0cm Asphaltbeton AC 8 D N nach ZTV Asphalt-StB 07/13
5.0cm Asphaltbinder AC 16 B N nach ZTV Asphalt-StB 07/13
Asphaltbewehrungsgitter HaTelit C40/17 oder gleichwertig
8.0cm Gesamtdicke



MECKLENBURGISCHES
INGENIEURBÜRO FÜR
VERKEHRSSBAU GMBH

Stammitz Schwerin | Ludwigsluster Chaussee 72 | 19061 Schwerin
Telefon 0385/3996-0 | E-Mail: schwerin@miv-ing.de

	Datum	Zeichen
bearbeitet	06/2026	Welz
gezeichnet	06/2026	Haase
geprüft	06/2026	Schrammeyer
Y:\Civil\SN\V27\PROJEKTE\Bereich-Zeichnung\ 268625_K128_Plauerhagen\ Regelquerschnitt		

Schwerin, den 18.06.2026

Schrammeyer
Geschäftsführer



LANDKREIS
LUDWIGSLUST-PARCHIM
RAUM FÜR ZUKUNFT

Putlitzer Straße 25, 19370 Parchim

bearbeitet
geprüft

Nr.	Art der Änderung	Datum	Zeichen

AUSSCHREIBUNG

Auftraggeber: Landkreis Ludwigslust-Parchim Putlitzer Straße 25 19370 Parchim	Unterlage / Blatt-Nr.: Regelquerschnitt
Straße : K128	Maßstab: 1 : 50
Deckenerneuerung K128 von Plauerhagen in Richtung B103	
2. Teilbauabschnitt von Bau-km 1+240.000 bis 2+439.912	
Aufgestellt:	
i.A. Parchim, den	